



長岡京市公共下水道台帳（汚水）

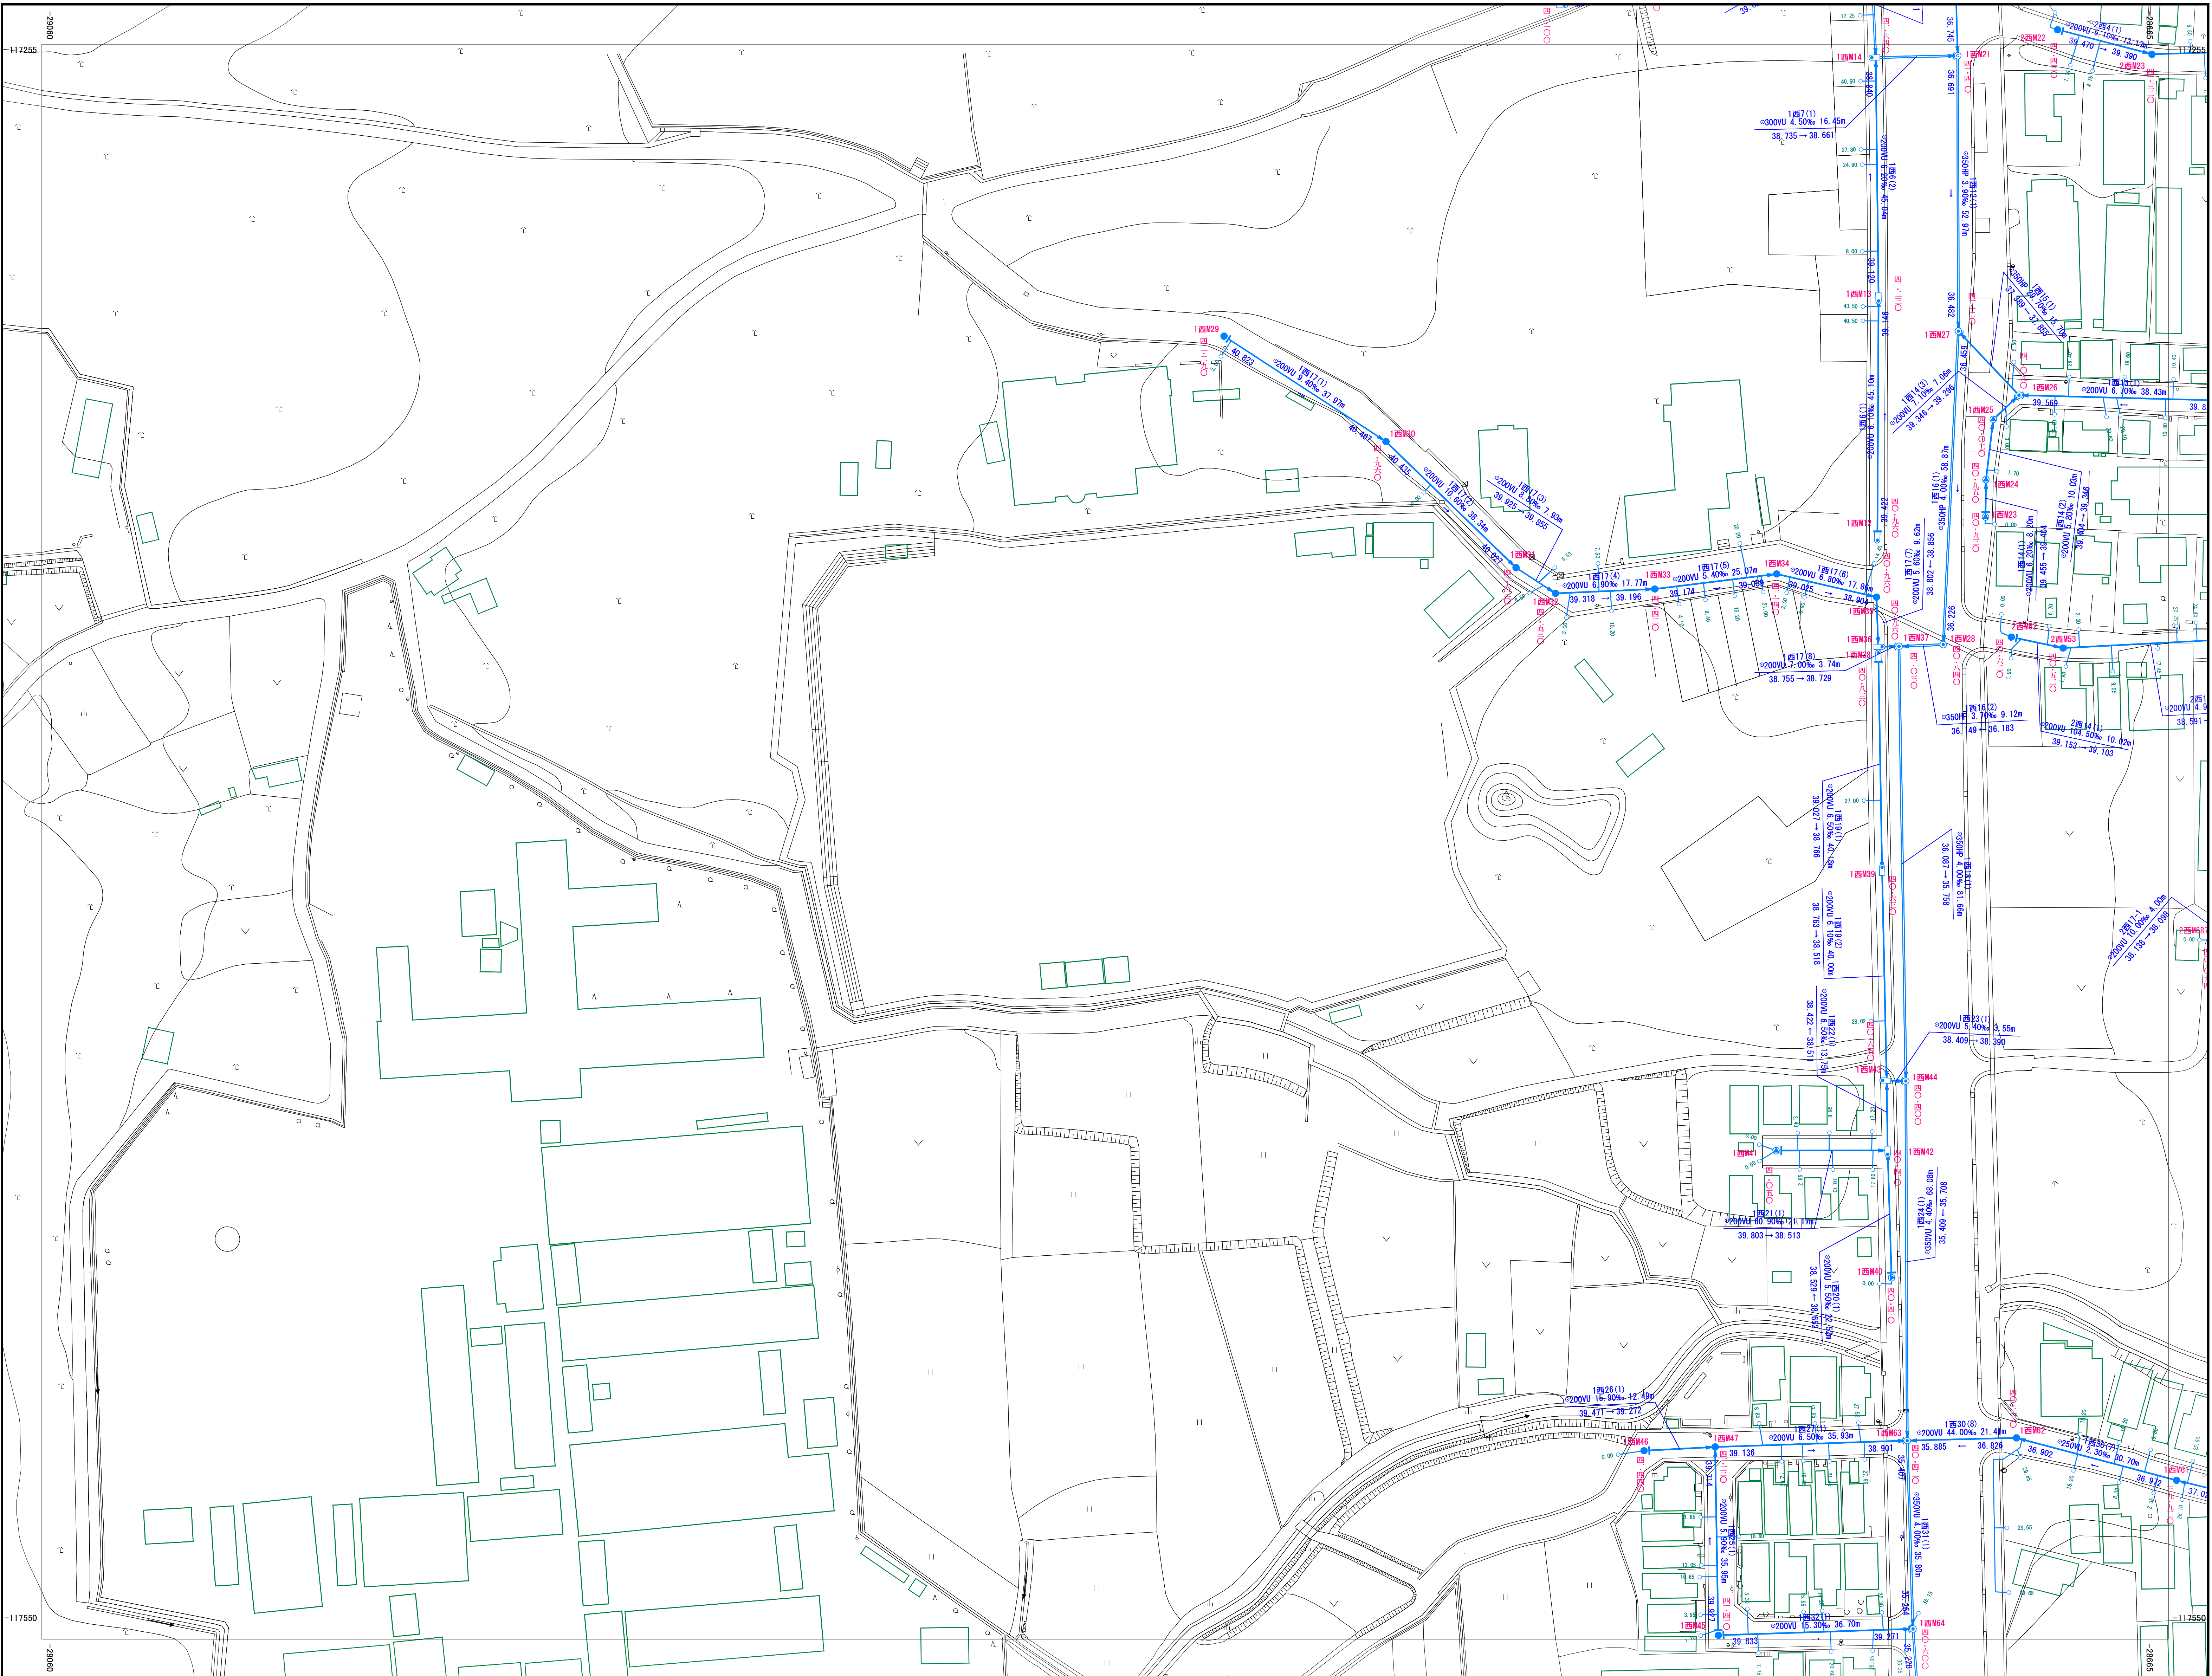

A-08	A-09	A-10
A-13	A-14	A-15
A-18	A-19	A-20

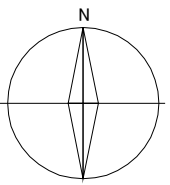

凡 例	
記 号	種 別
①	0号マンホール
●	1号マンホール
⊙	2号マンホール
⊖	3号マンホール
⊗	4号マンホール
⊕	特殊1号マンホール
⊖	特殊2号マンホール
⊖	特殊2号マンホール (高踏形)
⊖	特殊3号マンホール
⊖	塩ビマンホール
⊖	レジンマンホール
⊖	コンクリートマンホール
○	1号汚水ます
⊖	特殊マンホール
⊖	横円マンホール
⊖	マンホールポンプ
⊖	流域計測用 マンホール
■	災害用マンホールトイレ
□	貯留弁式マンホール
—	幹線
—	枝線
---	圧送管(幹線)
---	圧送管(枝線)
—	取付管
○	公共樹

