



長岡京市公共下水道台帳（污水）

A-25

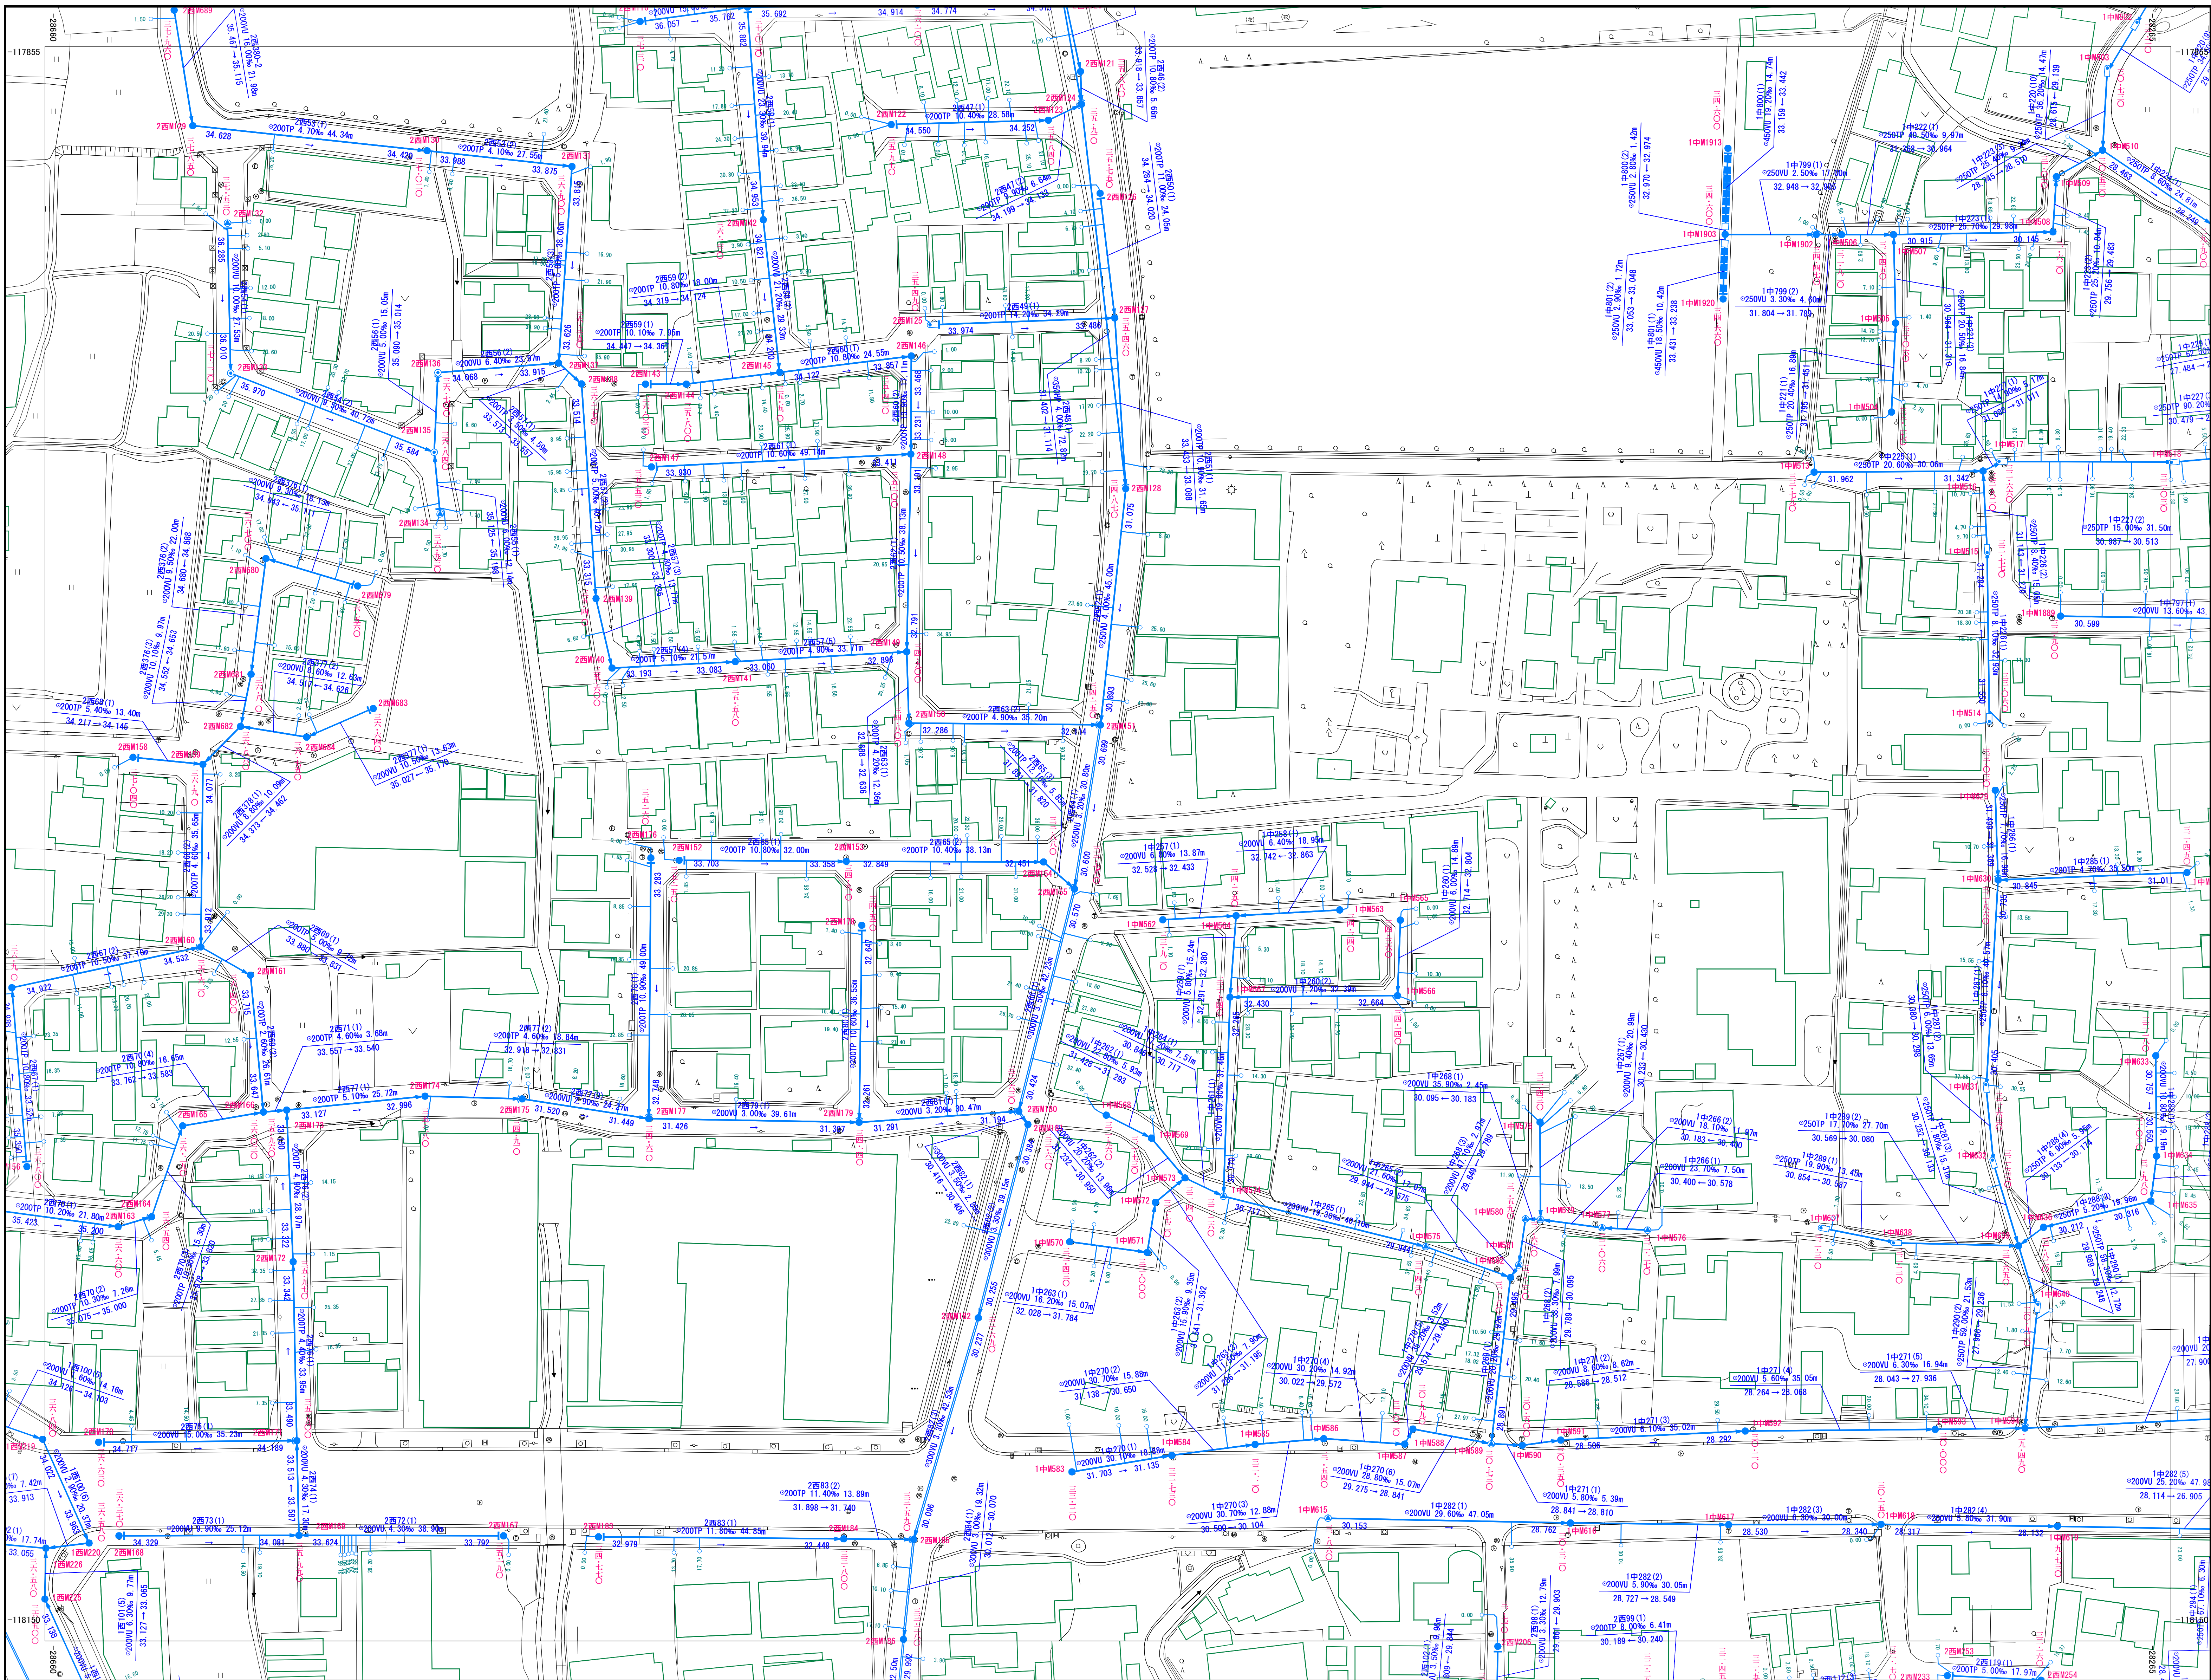

A-19	A-20	B-07
A-24	A-25	B-09
C-04	C-05	D-01

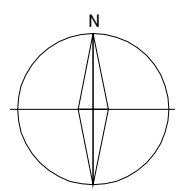

凡 例

記 号	種 別
①	0号マンホール
●	1号マンホール
⊙	2号マンホール
⊗	3号マンホール
⊕	4号マンホール
⊖	特殊1号マンホール
⊗	特殊2号マンホール
⊕	特殊2号マンホール (高踏形)
⊖	特殊3号マンホール
⊗	塩ビマンホール
⊕	レジンマンホール
⊖	コンクリートマンホール
○	1号汚水ます
⊕	特殊マンホール
⊖	横円マンホール
⊗	マンホールポンプ
⊕	流域計測用 マンホール
⊖	災害用マンホール・イレ
⊗	貯留弁式マンホール
—	幹線
—	枝線
---	圧送管(幹線)
---	圧送管(枝線)
---	取付管
○	公共井

表 示 例

