



長岡京市公共下水道台帳（汚水）


B-04

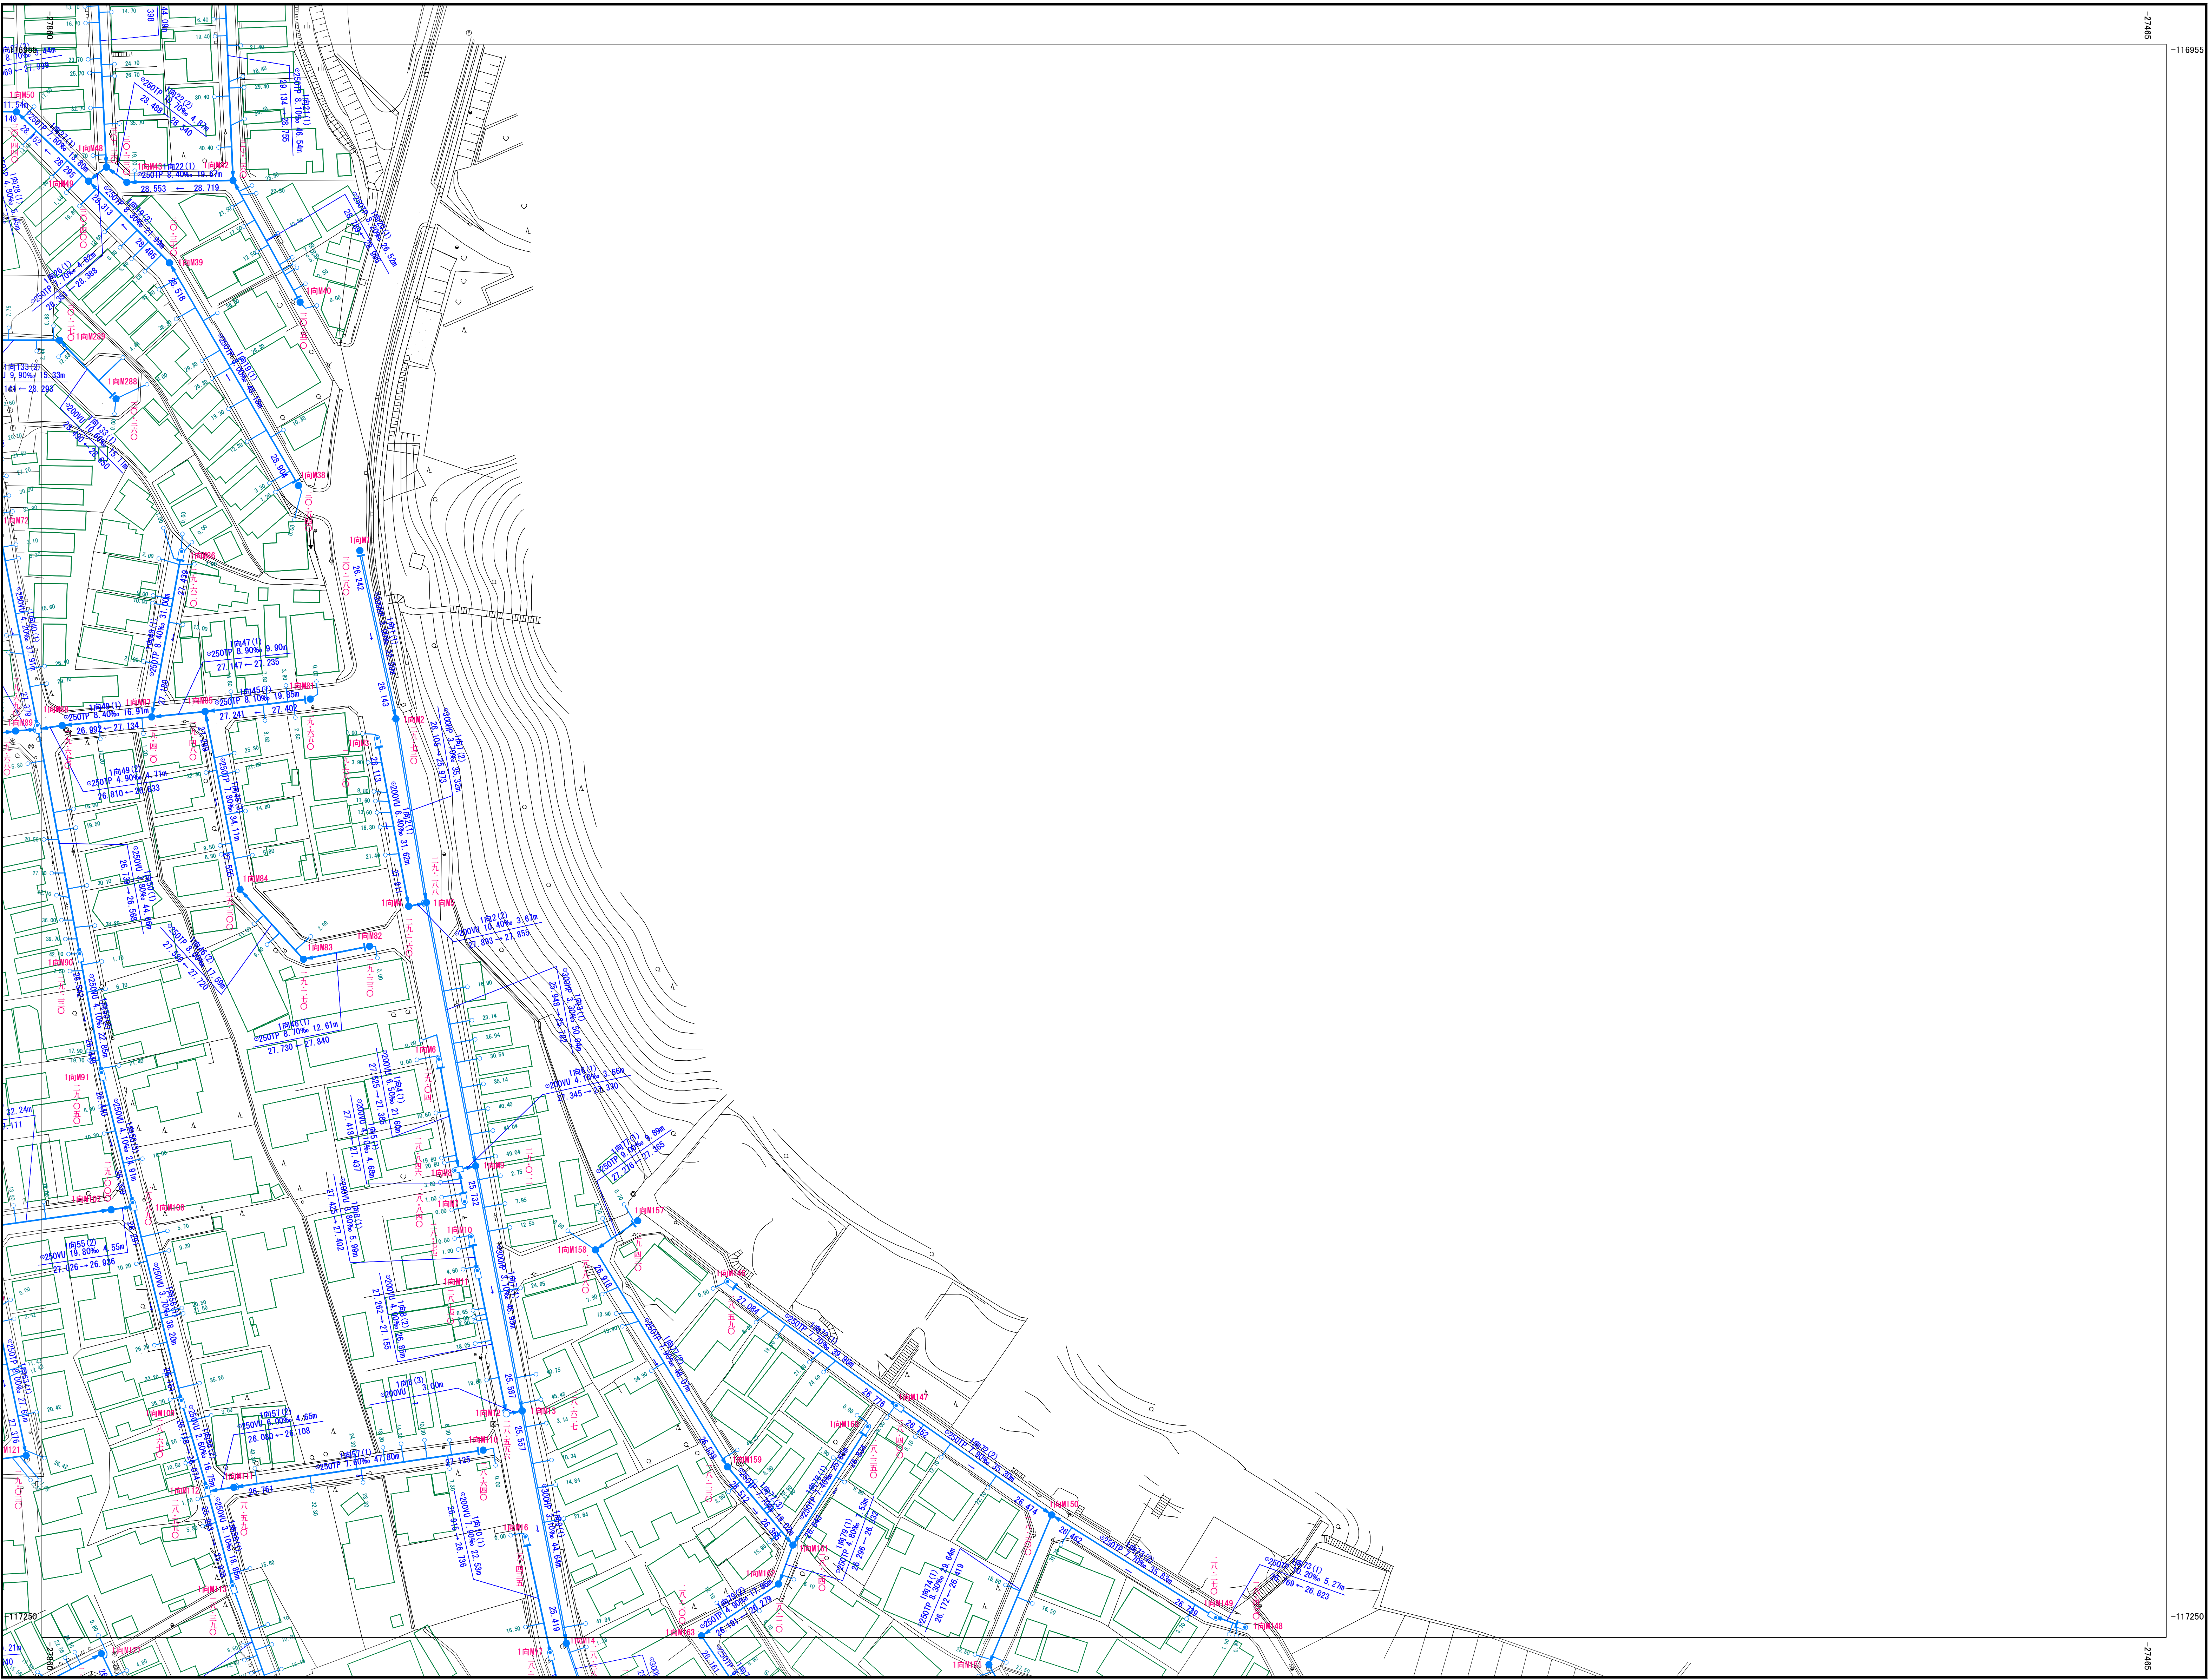

B-01	B-02
B-03	B-04
B-05	B-06

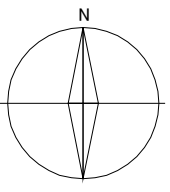

凡 例	
記 号	種 別
①	0号マンホール
●	1号マンホール
⊙	2号マンホール
⊖	3号マンホール
⊗	4号マンホール
■	特殊1号マンホール
⦿	特殊2号マンホール
⬢	特殊2号マンホール (馬蹄形)
⊕	特殊3号マンホール
▲	塩ビマンホール
Ⓡ	レジンマンホール
Ⓢ	コンクリートマンホール
○	1号汚水ます
Ⓜ	特殊マンホール
⬭	横円マンホール
P	マンホールポンプ
⊗	流域計測用 マンホール
■	災害用マンホールトイレ
□	貯留弁式マンホール
—	幹線
—	枝線
---	圧送管(幹線)
---	圧送管(枝線)
—	取付管
○	公共樹

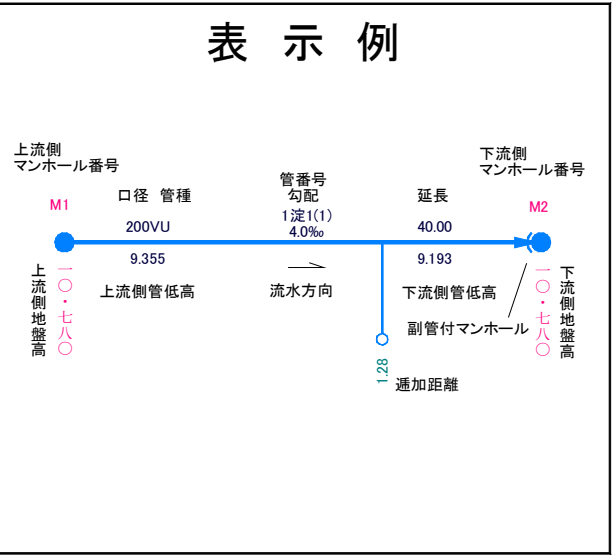

B-04