



長岡京市公共下水道台帳（汚水）

B-05

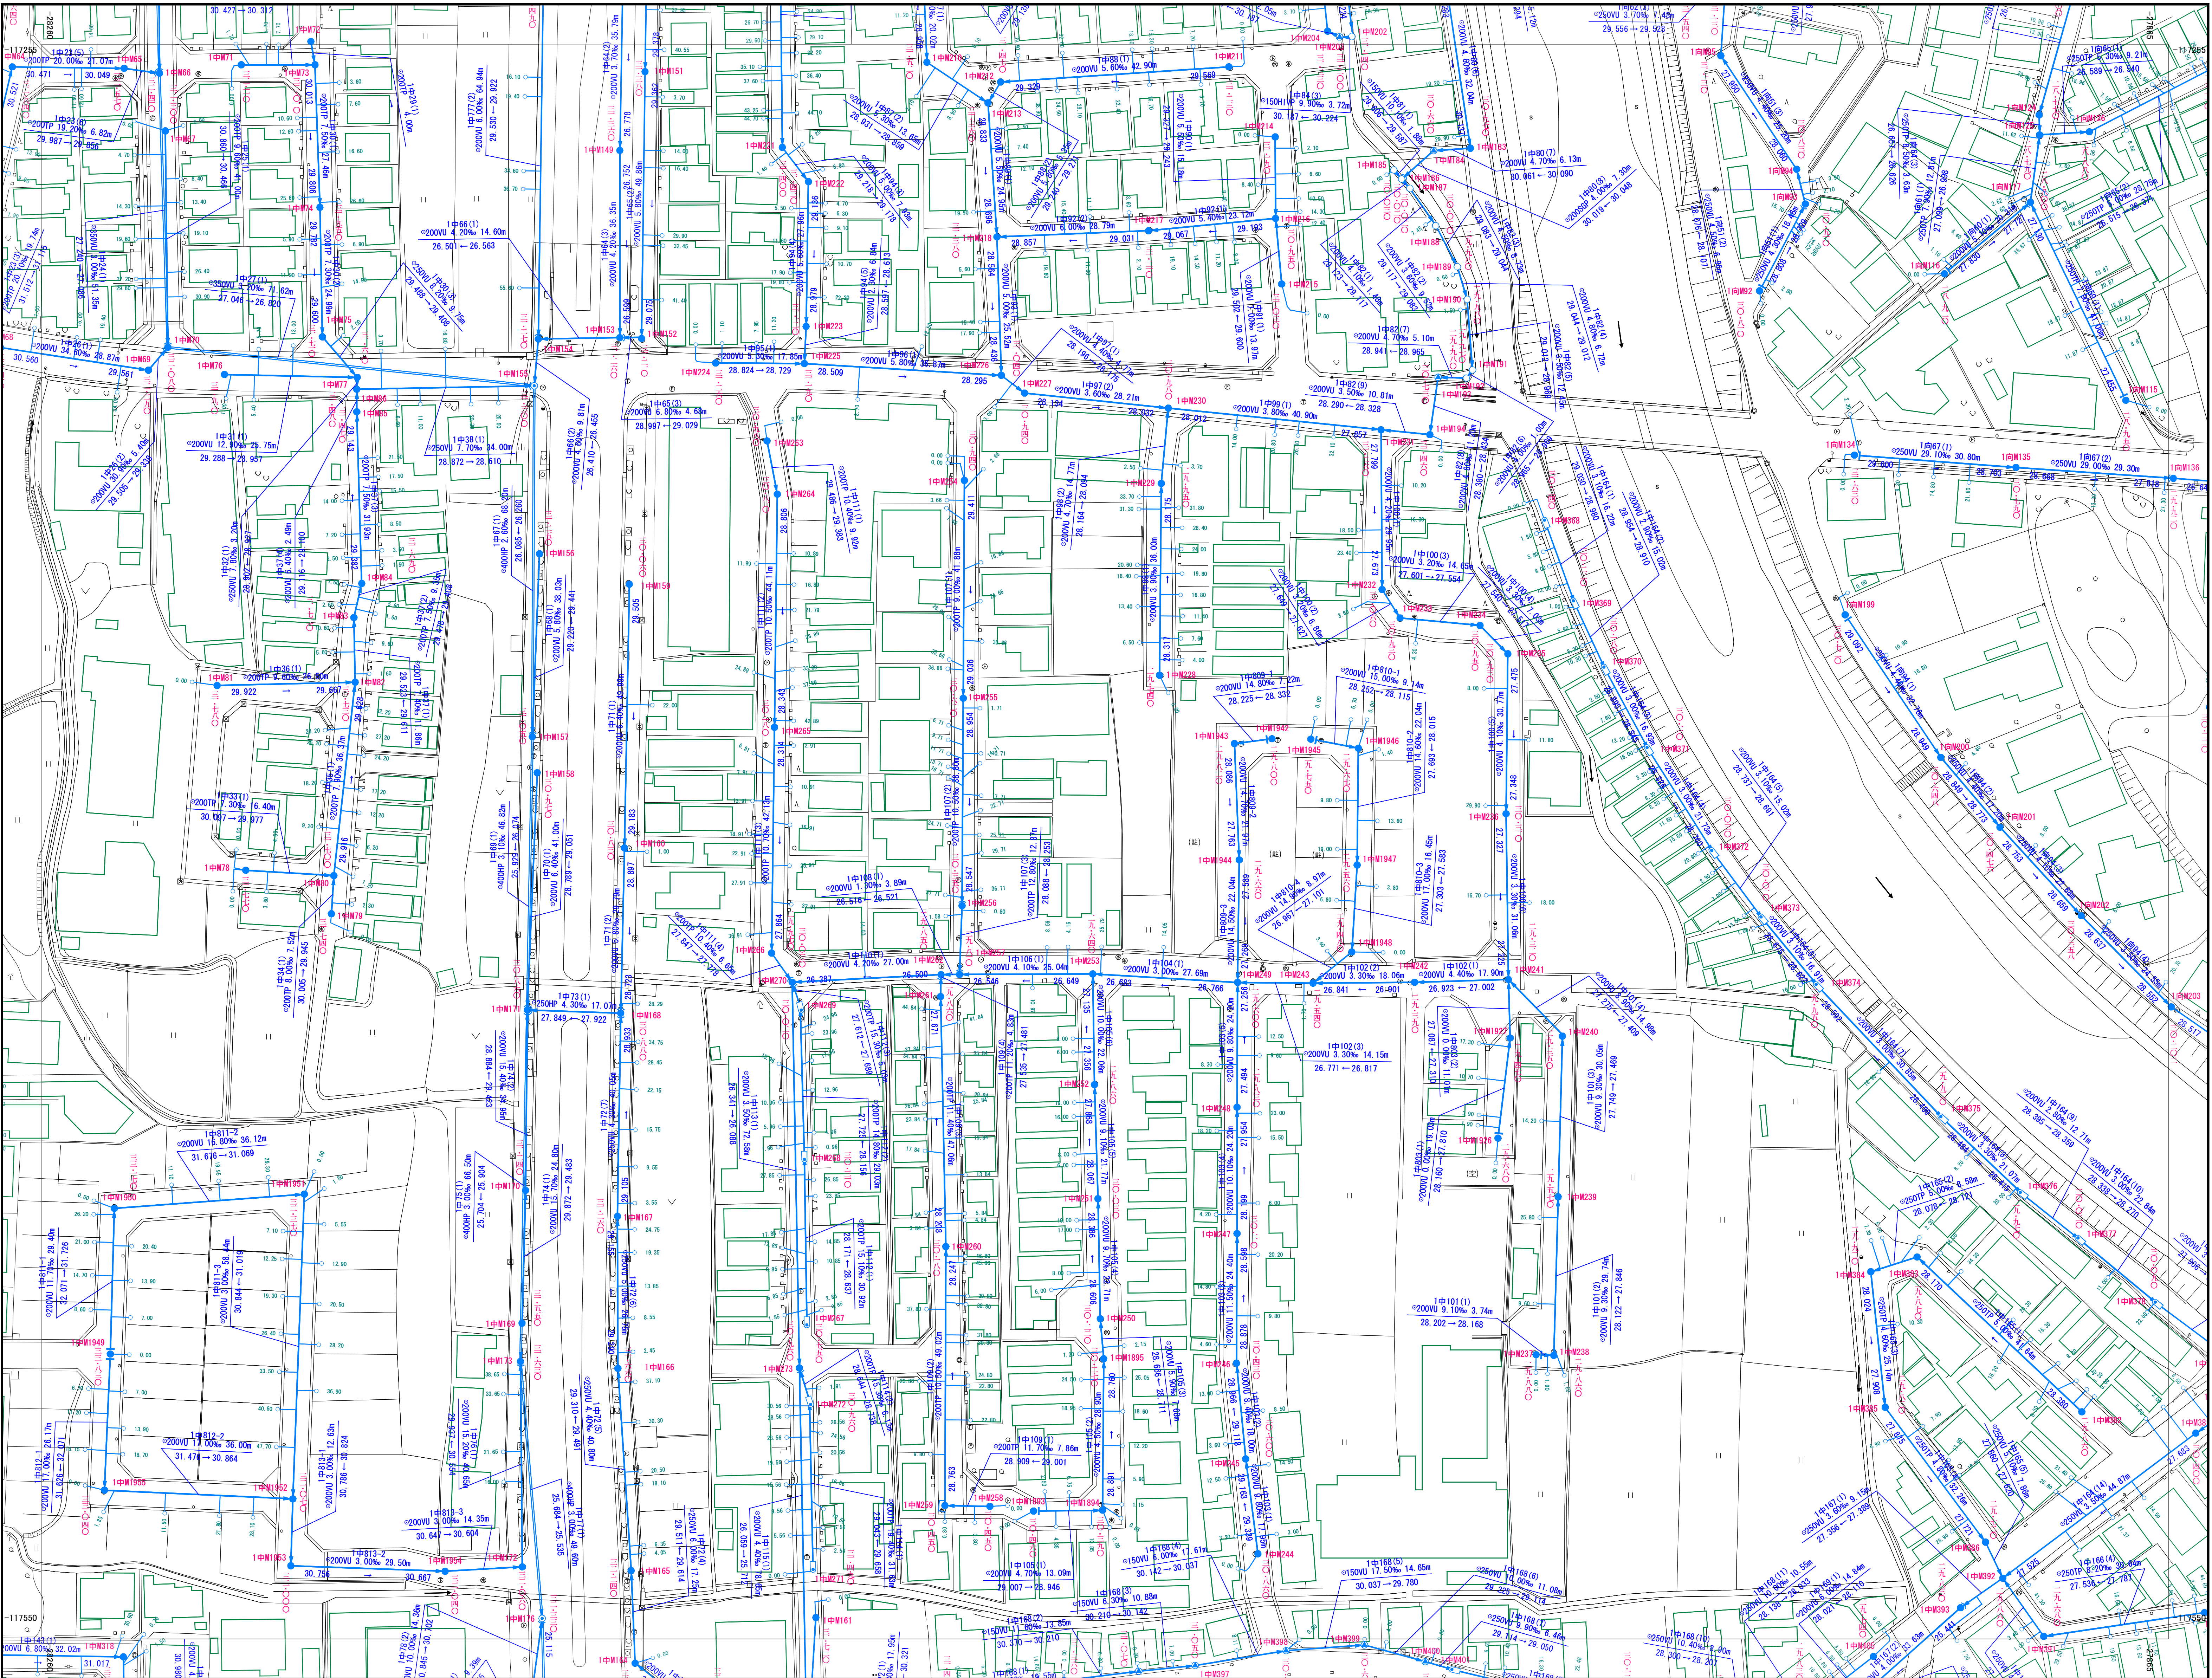

A-10	B-03	B-04
A-15	B-05	B-06
A-20	B-07	B-08

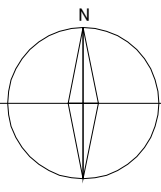

凡 例

記 号	種 別
①	0号マンホール
●	1号マンホール
⊙	2号マンホール
⊗	3号マンホール
⊕	4号マンホール
●	特殊1号マンホール
●	特殊2号マンホール
●	特殊2号マンホール (馬蹄形)
●	特殊3号マンホール
●	塩ビマンホール
●	レジンマンホール
●	コンクリートマンホール
○	1号汚水ます
⊕	特殊マンホール
⊕	横円マンホール
⊕	マンホールポンプ
⊕	流域計測用 マンホール
■	災害用マンホールイレ
□	貯留弁式マンホール
—	幹線
—	枝線
---	圧送管(幹線)
---	圧送管(枝線)
—	取付管
○	公共排水

表 示 例

