



長岡京市公共下水道台帳（汚水）

B-08

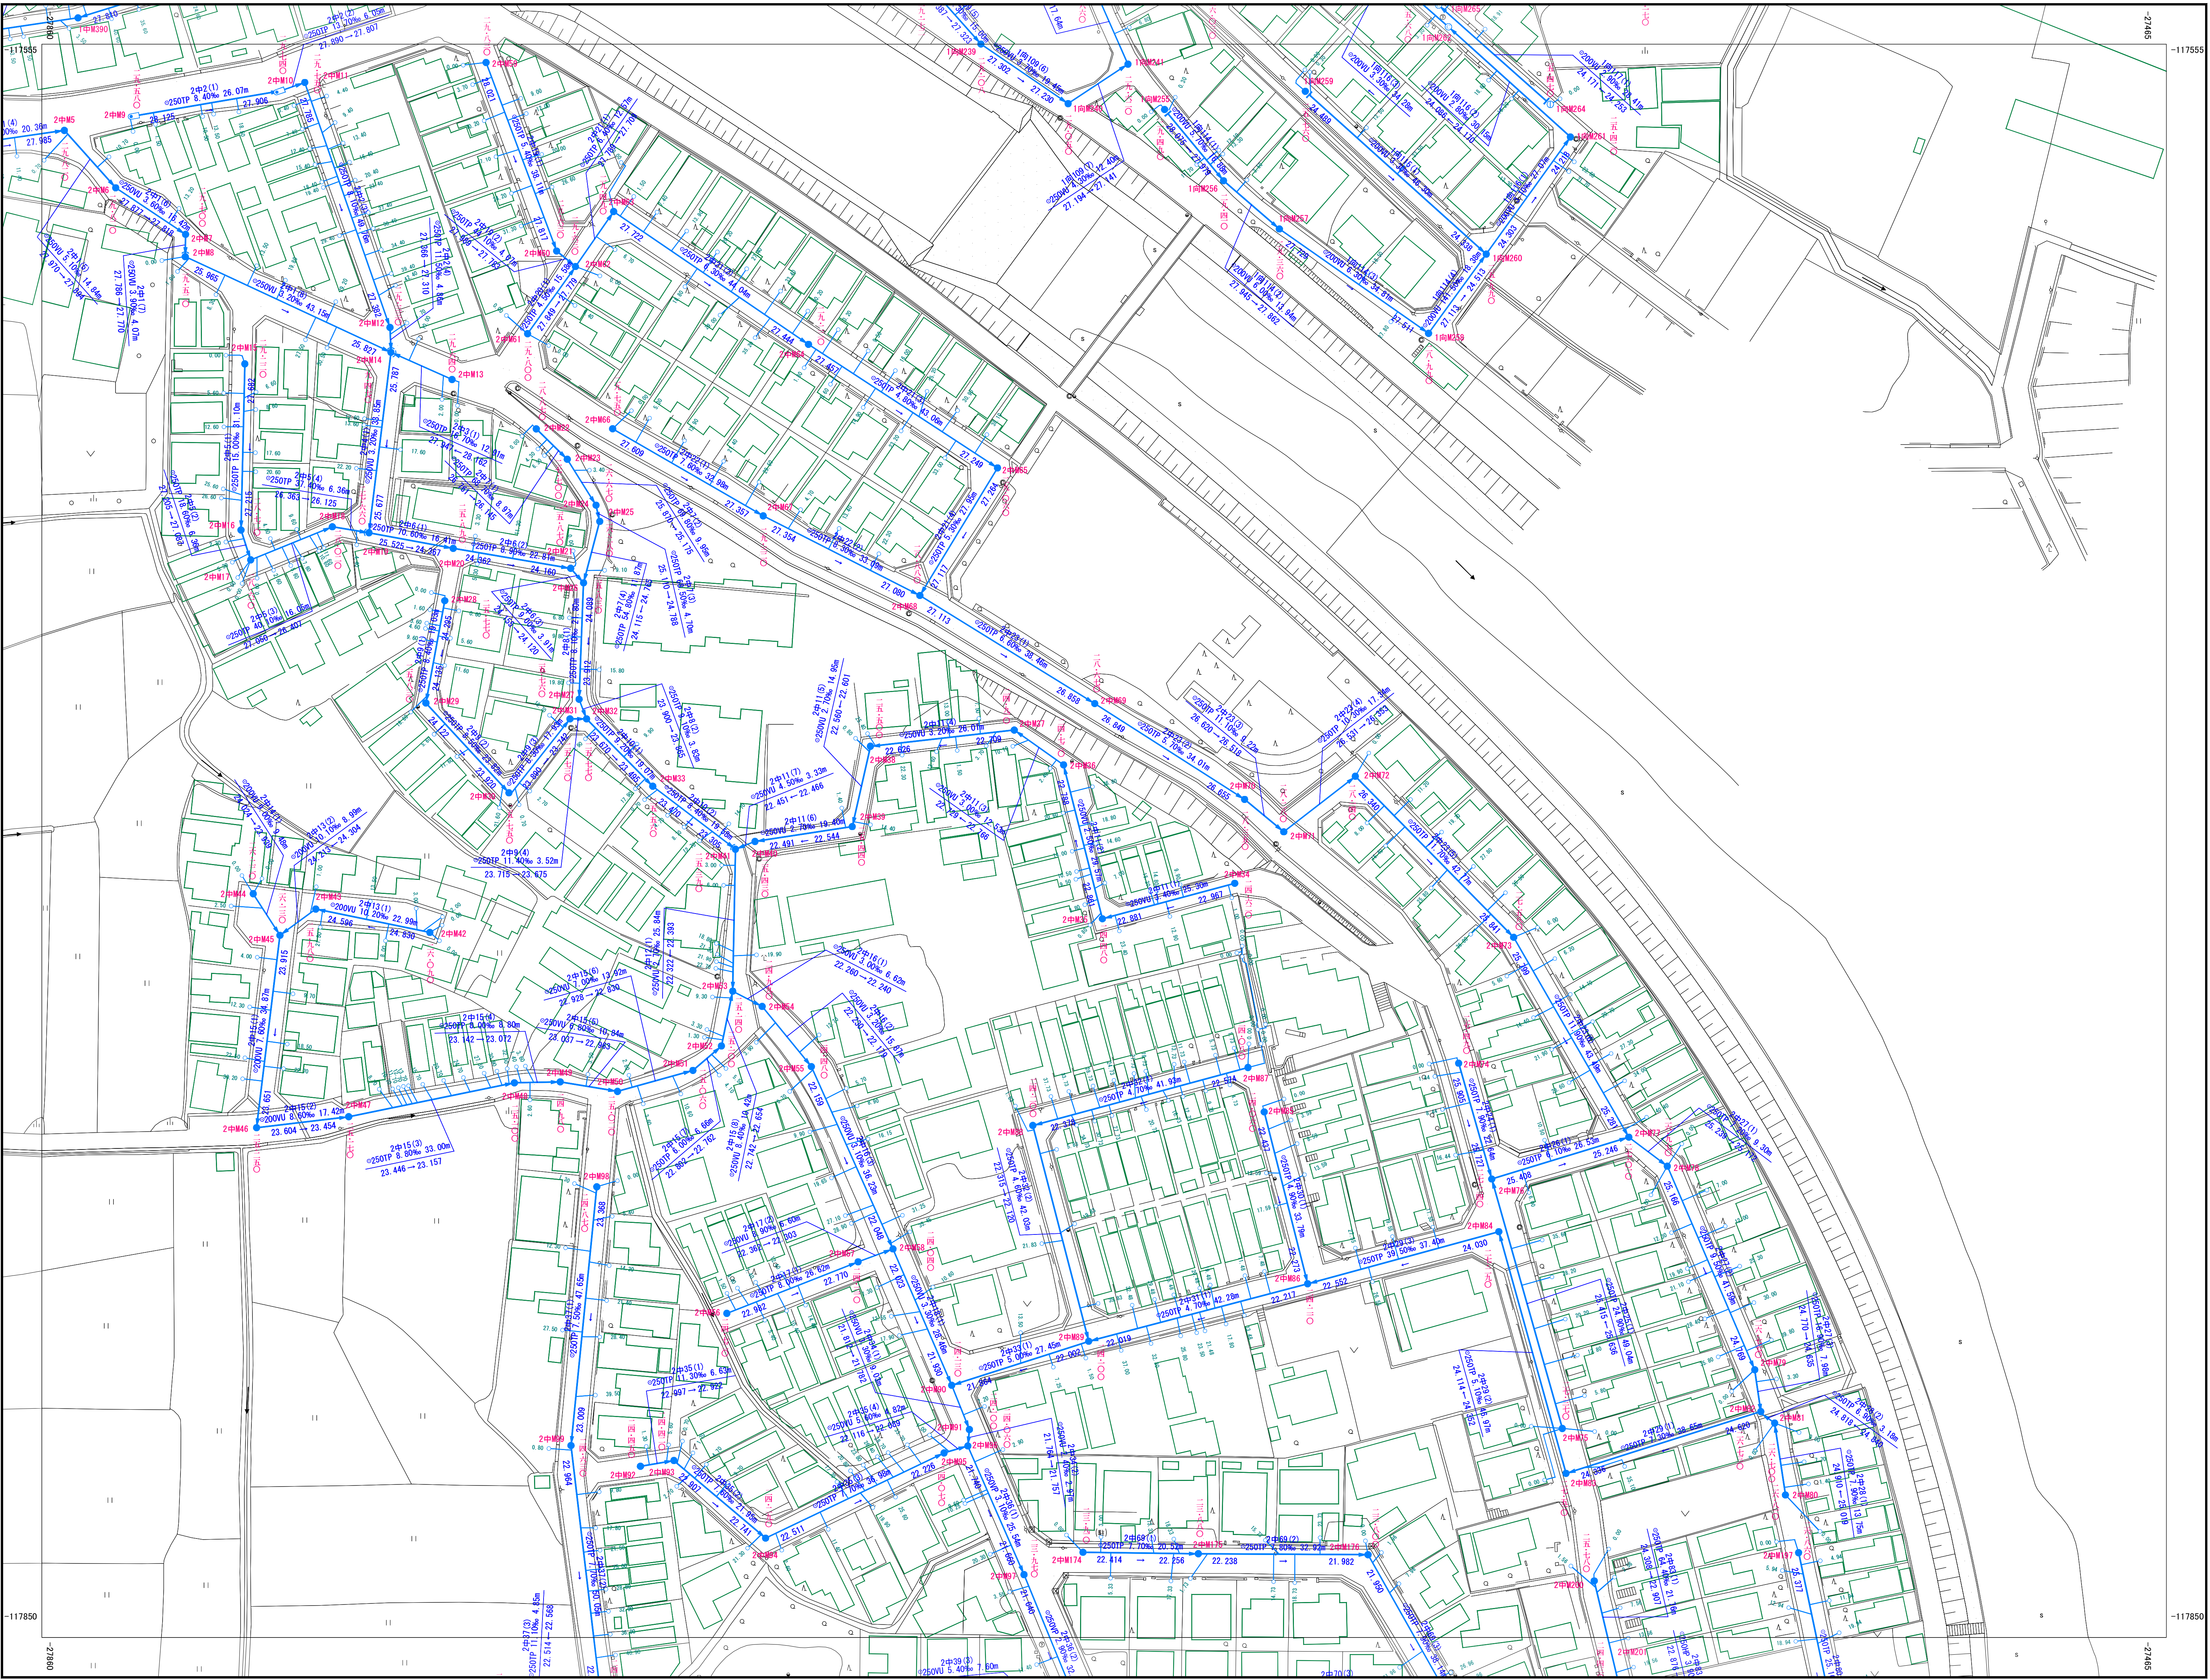

B-05	B-06
B-07	B-08
B-09	B-10 B-11

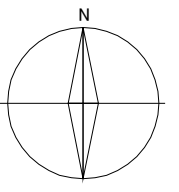

凡 例	
記 号	種 別
①	0号マンホール
●	1号マンホール
⊙	2号マンホール
○	3号マンホール
⊗	4号マンホール
■	特殊1号マンホール
⊕	特殊2号マンホール
⊞	特殊2号マンホール (馬蹄形)
⊟	特殊3号マンホール
⊠	塩ビマンホール
⊡	レジンマンホール
⊢	コンクリートマンホール
○	1号汚水ます
⊞	特殊マンホール
⊡	横円マンホール
⊢	マンホールポンプ
⊡	流域計測用 マンホール
■	災害用マンホールトイレ
□	貯留弁式マンホール
—	幹線
—	枝線
---	圧送管(幹線)
---	圧送管(枝線)
---	取付管
○	公共井

