



長岡京市公共下水道台帳（汚水）

B-09

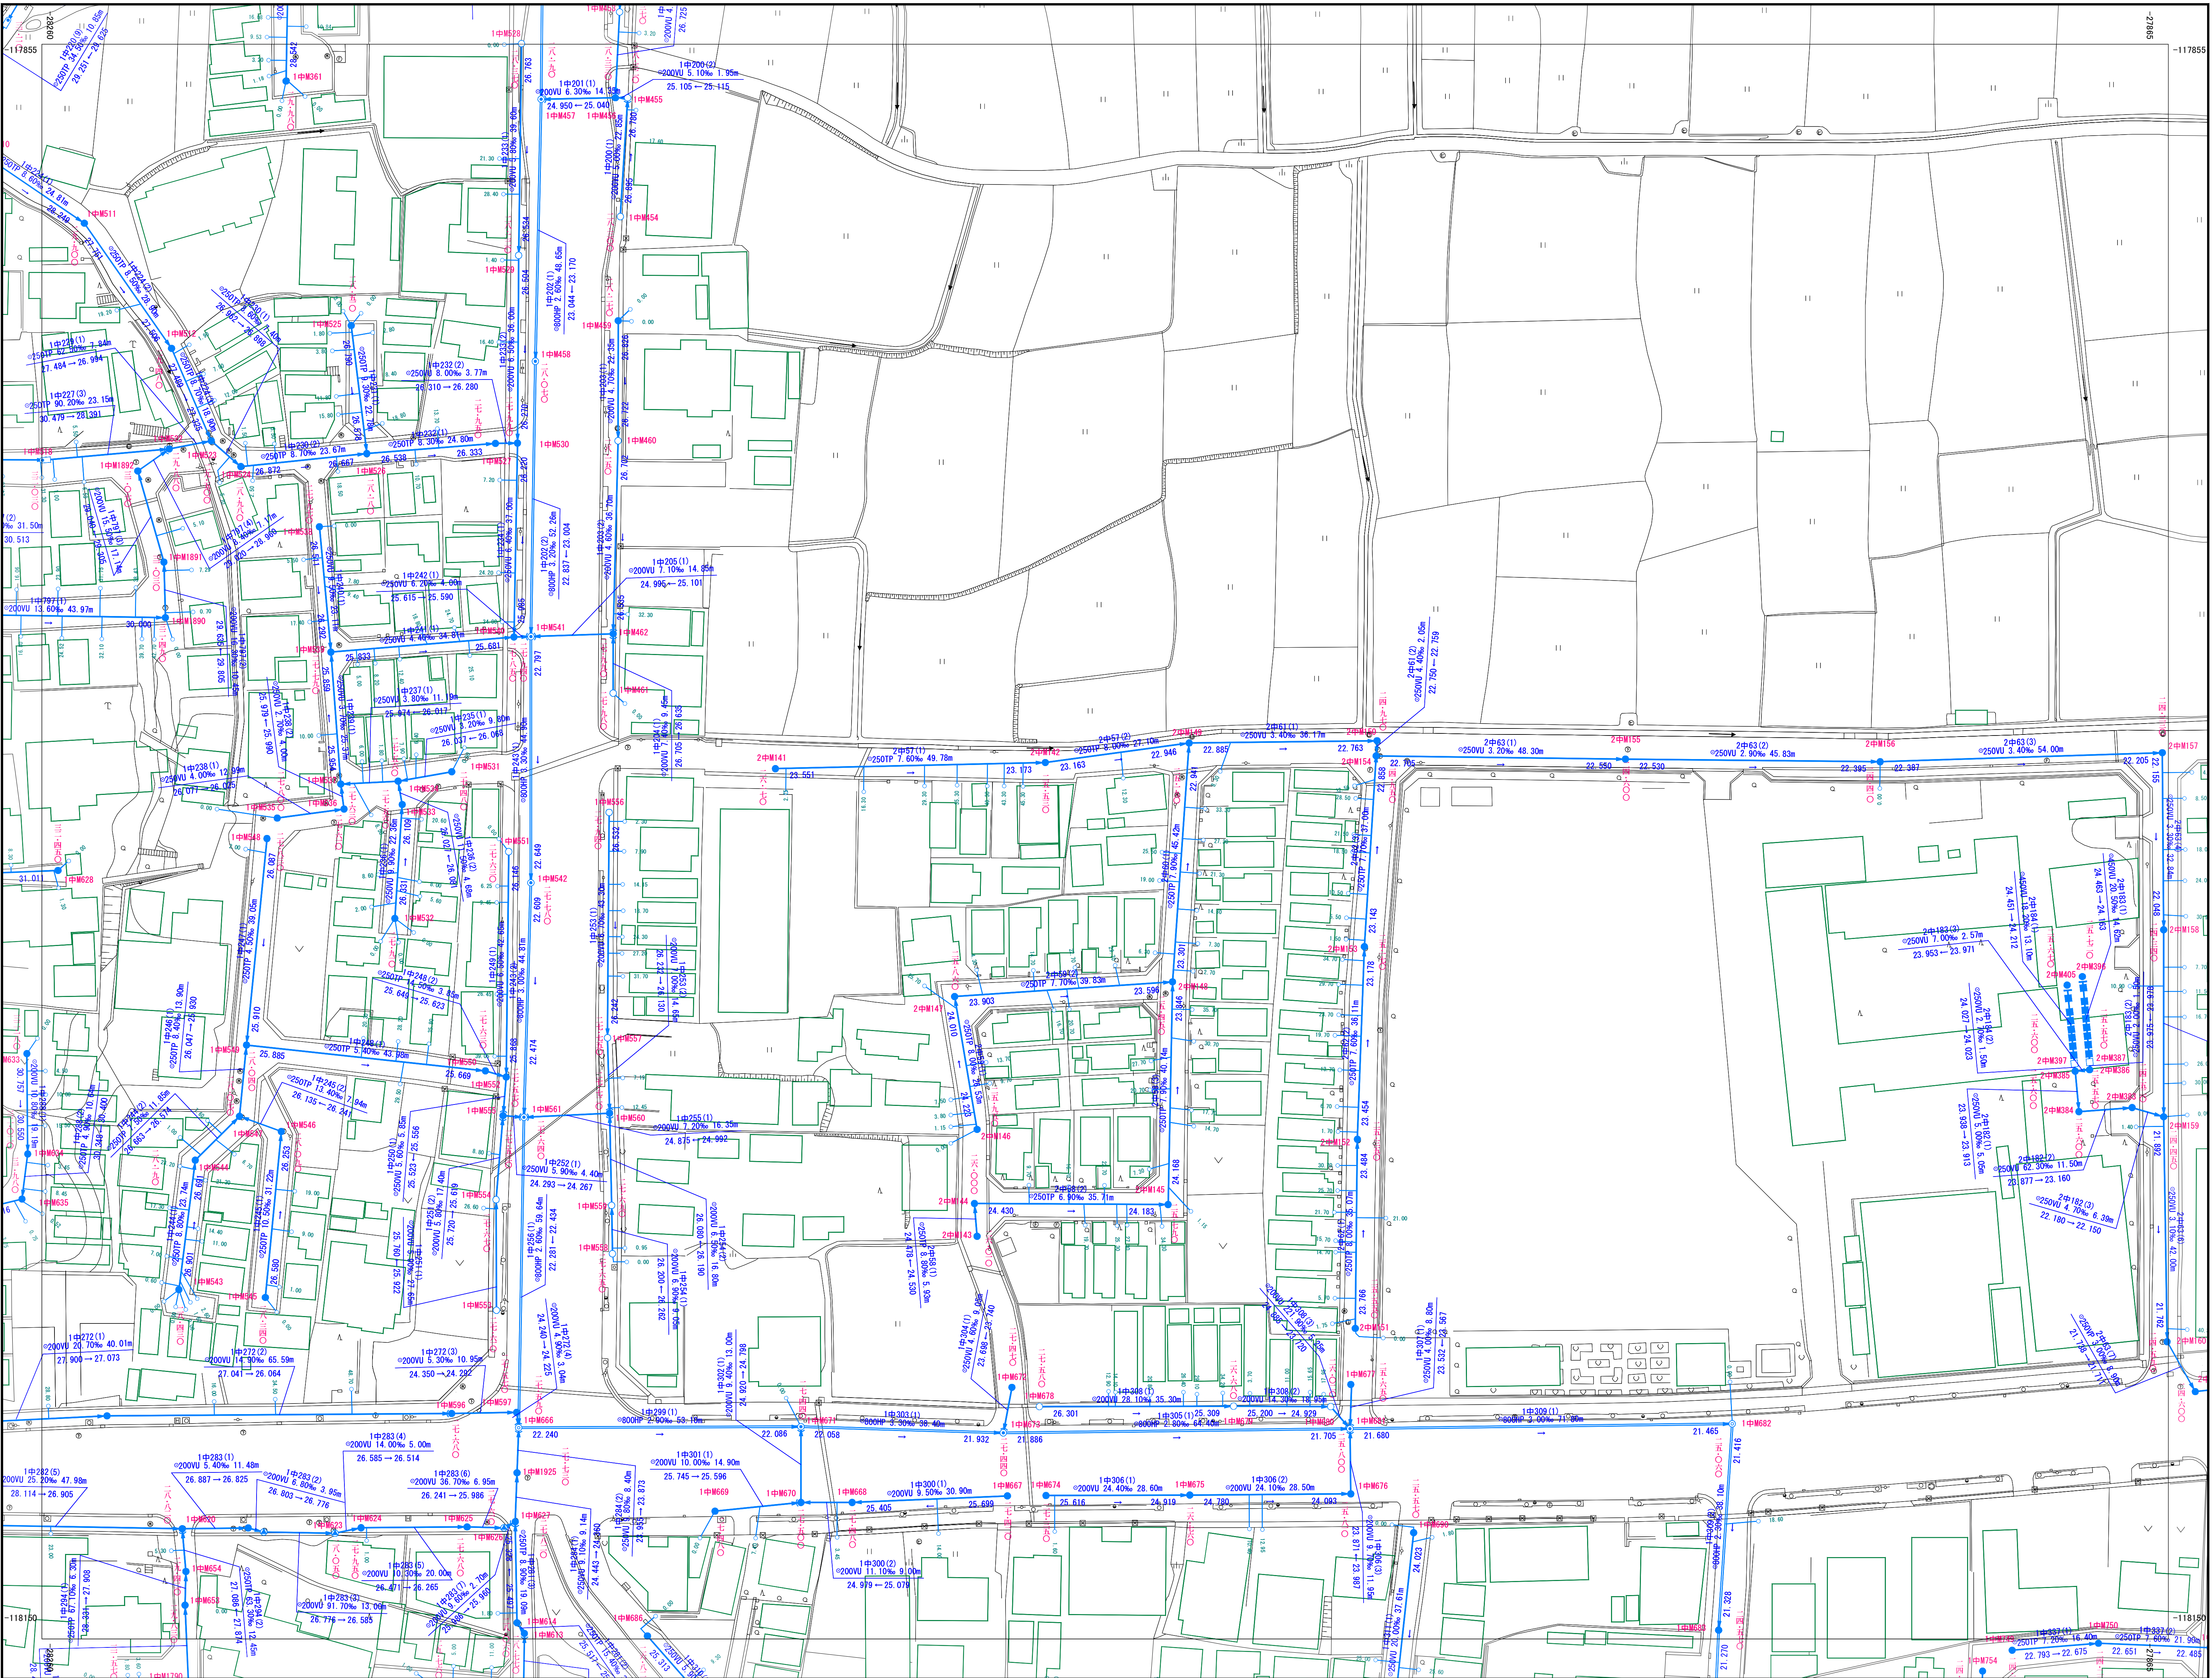

A-20	B-07	B-08
A-25	B-09	B-10
C-05	D-01	D-02

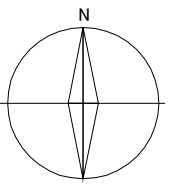

凡 例

記 号	種 別
①	0号マンホール
●	1号マンホール
⊙	2号マンホール
⊗	3号マンホール
⊕	4号マンホール
⊛	特殊1号マンホール
⊜	特殊2号マンホール
⊝	特殊2号マンホール (馬蹄形)
⊞	特殊3号マンホール
⊠	塩ビマンホール
⊡	レジンマンホール
⊣	コンクリートマンホール
○	1号汚水ます
⊞	特殊マンホール
⊞	横円マンホール
⊞	マンホールポンプ
⊞	流域計測用 マンホール
■	災害用マンホールトイレ
□	貯留弁式マンホール
—	幹線
—	枝線
---	圧送管(幹線)
---	圧送管(枝線)
---	取付管
○	公共樹

表 示 例

