



長岡京市公共下水道台帳（污水）

C-03

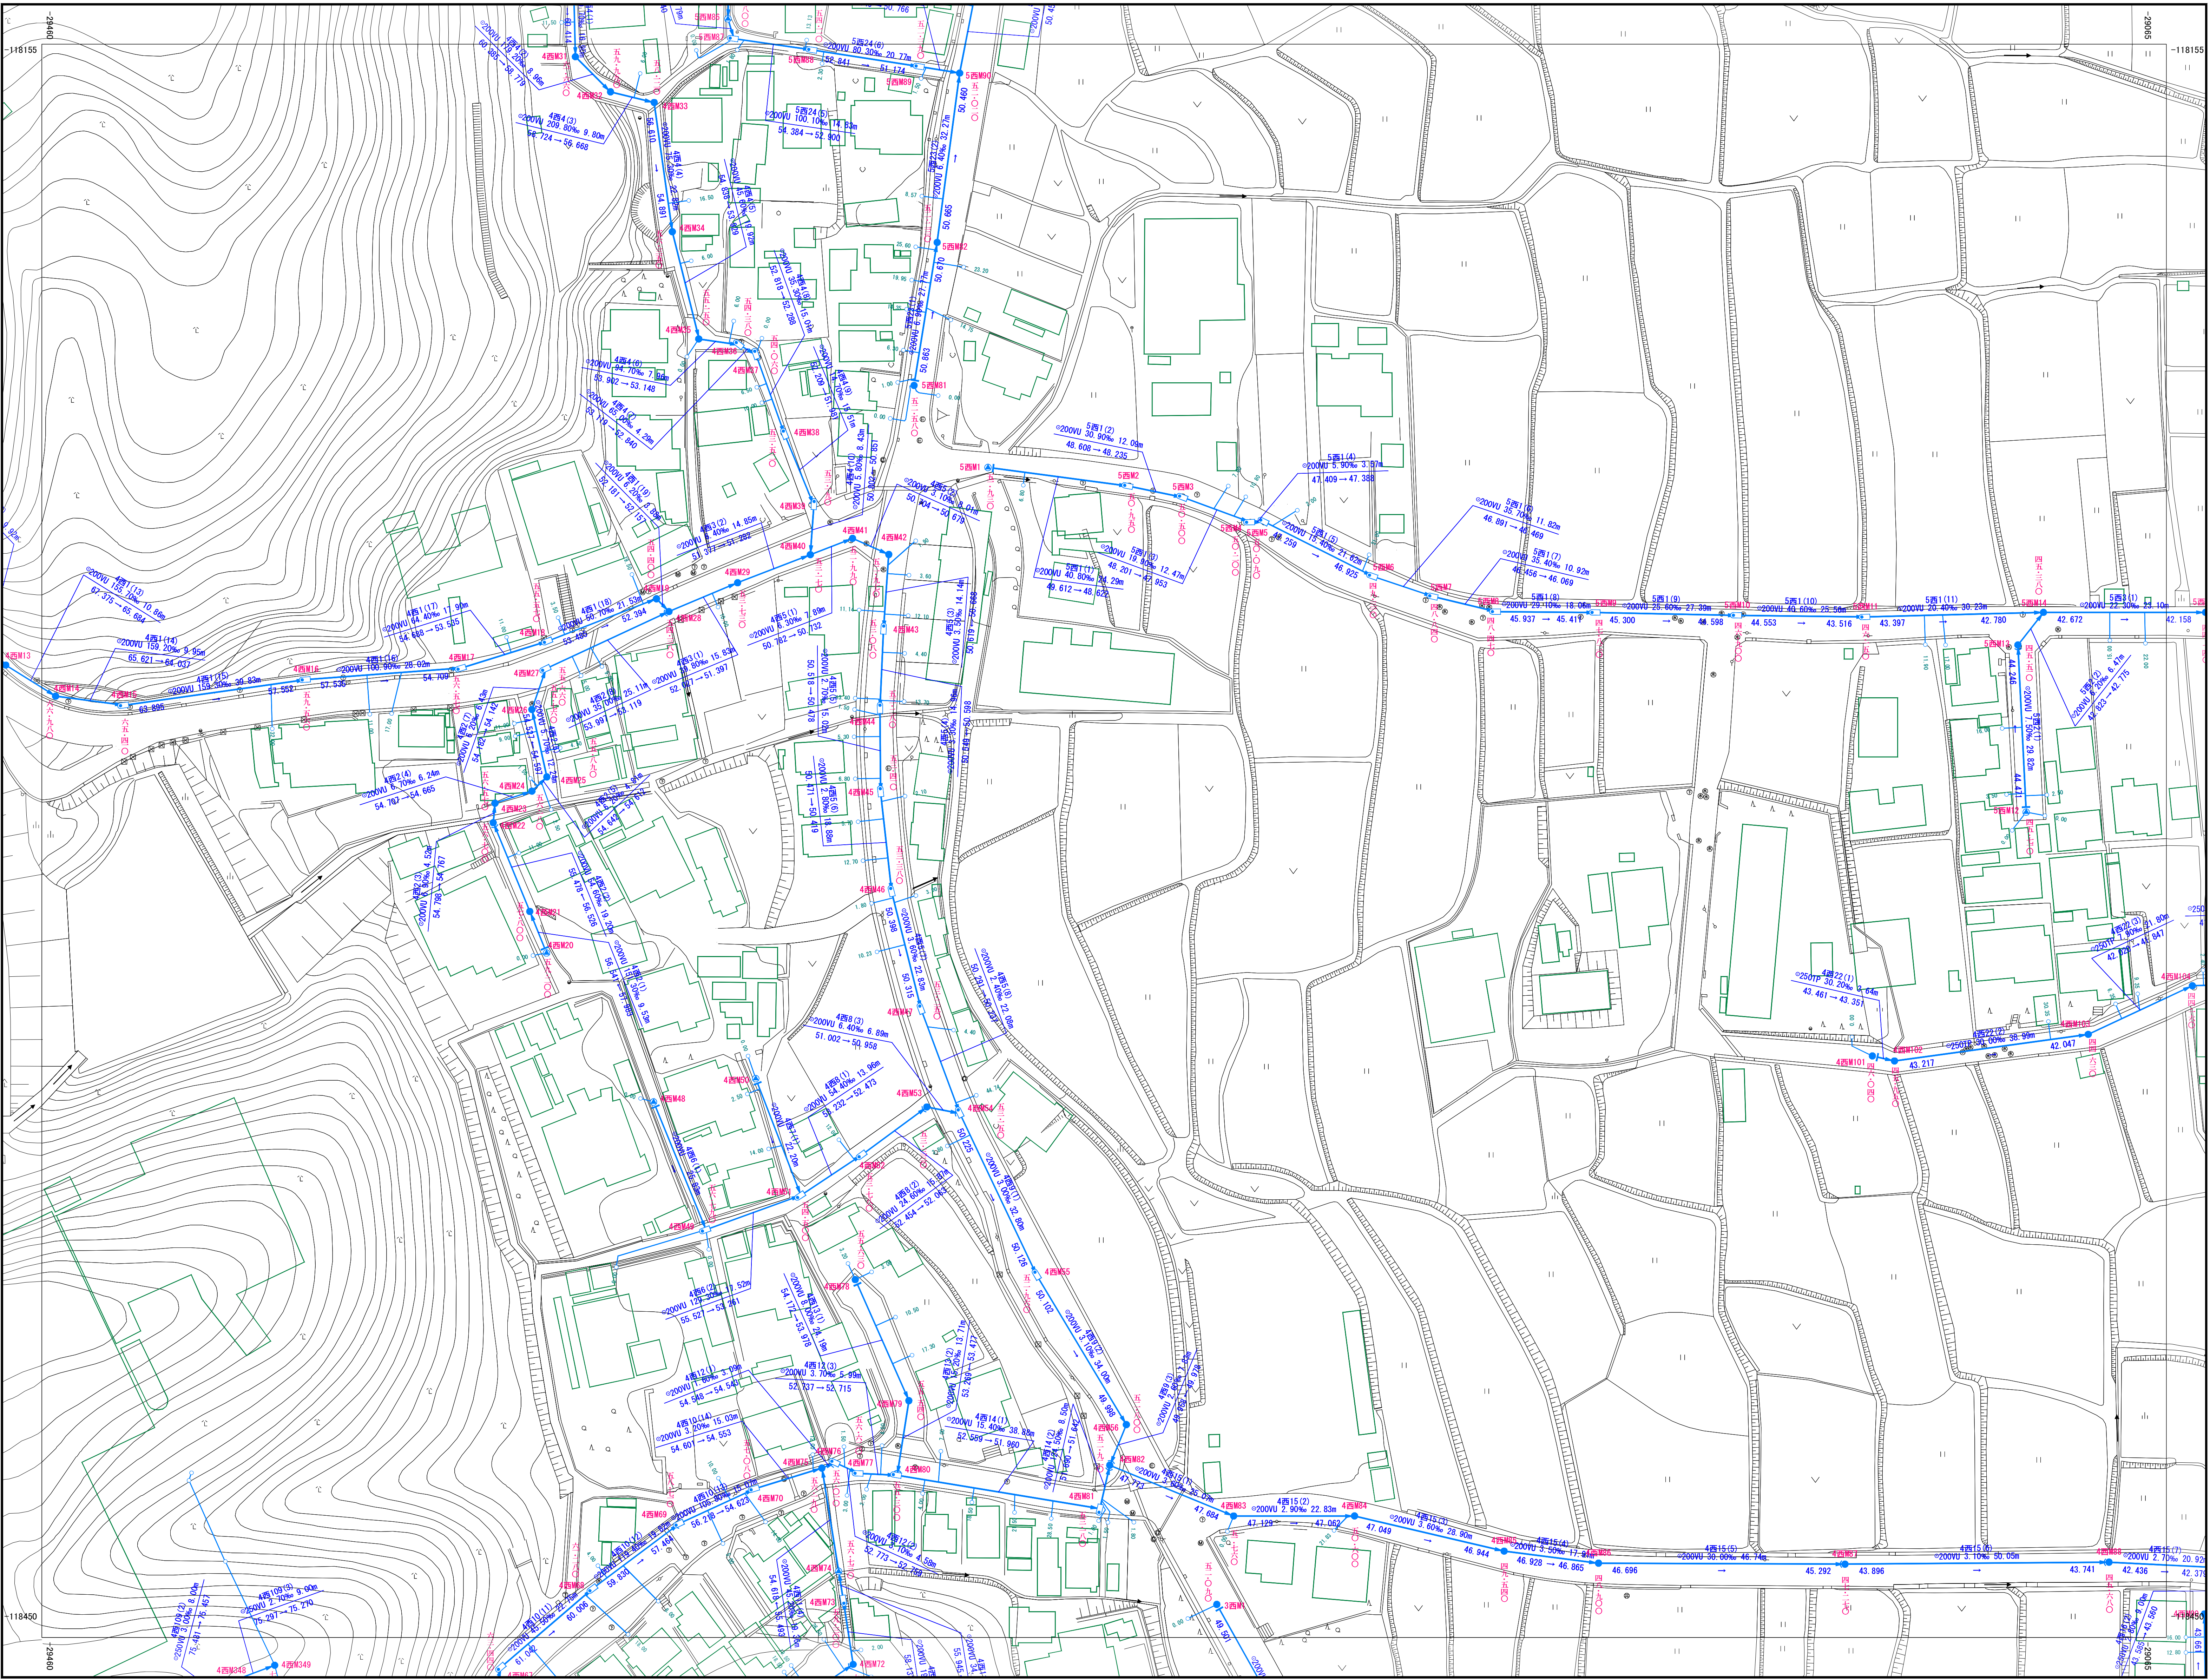

A-22	A-23	A-24
C-02	C-03	C-04
C-07	C-08	C-09

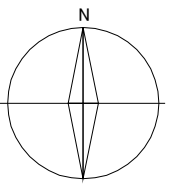

凡 例	
記 号	種 別
①	0号マンホール
●	1号マンホール
⊙	2号マンホール
⊖	3号マンホール
⊗	4号マンホール
⊕	特殊1号マンホール
⊖	特殊2号マンホール
⊗	特殊2号マンホール (馬蹄形)
⊕	特殊3号マンホール
⊖	塩ビマンホール
⊗	レジンマンホール
⊕	コンクリートマンホール
○	1号汚水ます
⊕	特殊マンホール
⊖	横円マンホール
⊕	マンホールポンプ
⊗	流域計測用 マンホール
⊕	災害用マンホールトイレ
⊖	貯留弁式マンホール
—	幹線
—	枝線
---	圧送管(幹線)
---	圧送管(枝線)
—	取付管
○	公共樹

