



長岡京市公共下水道台帳（汚水）

C-04

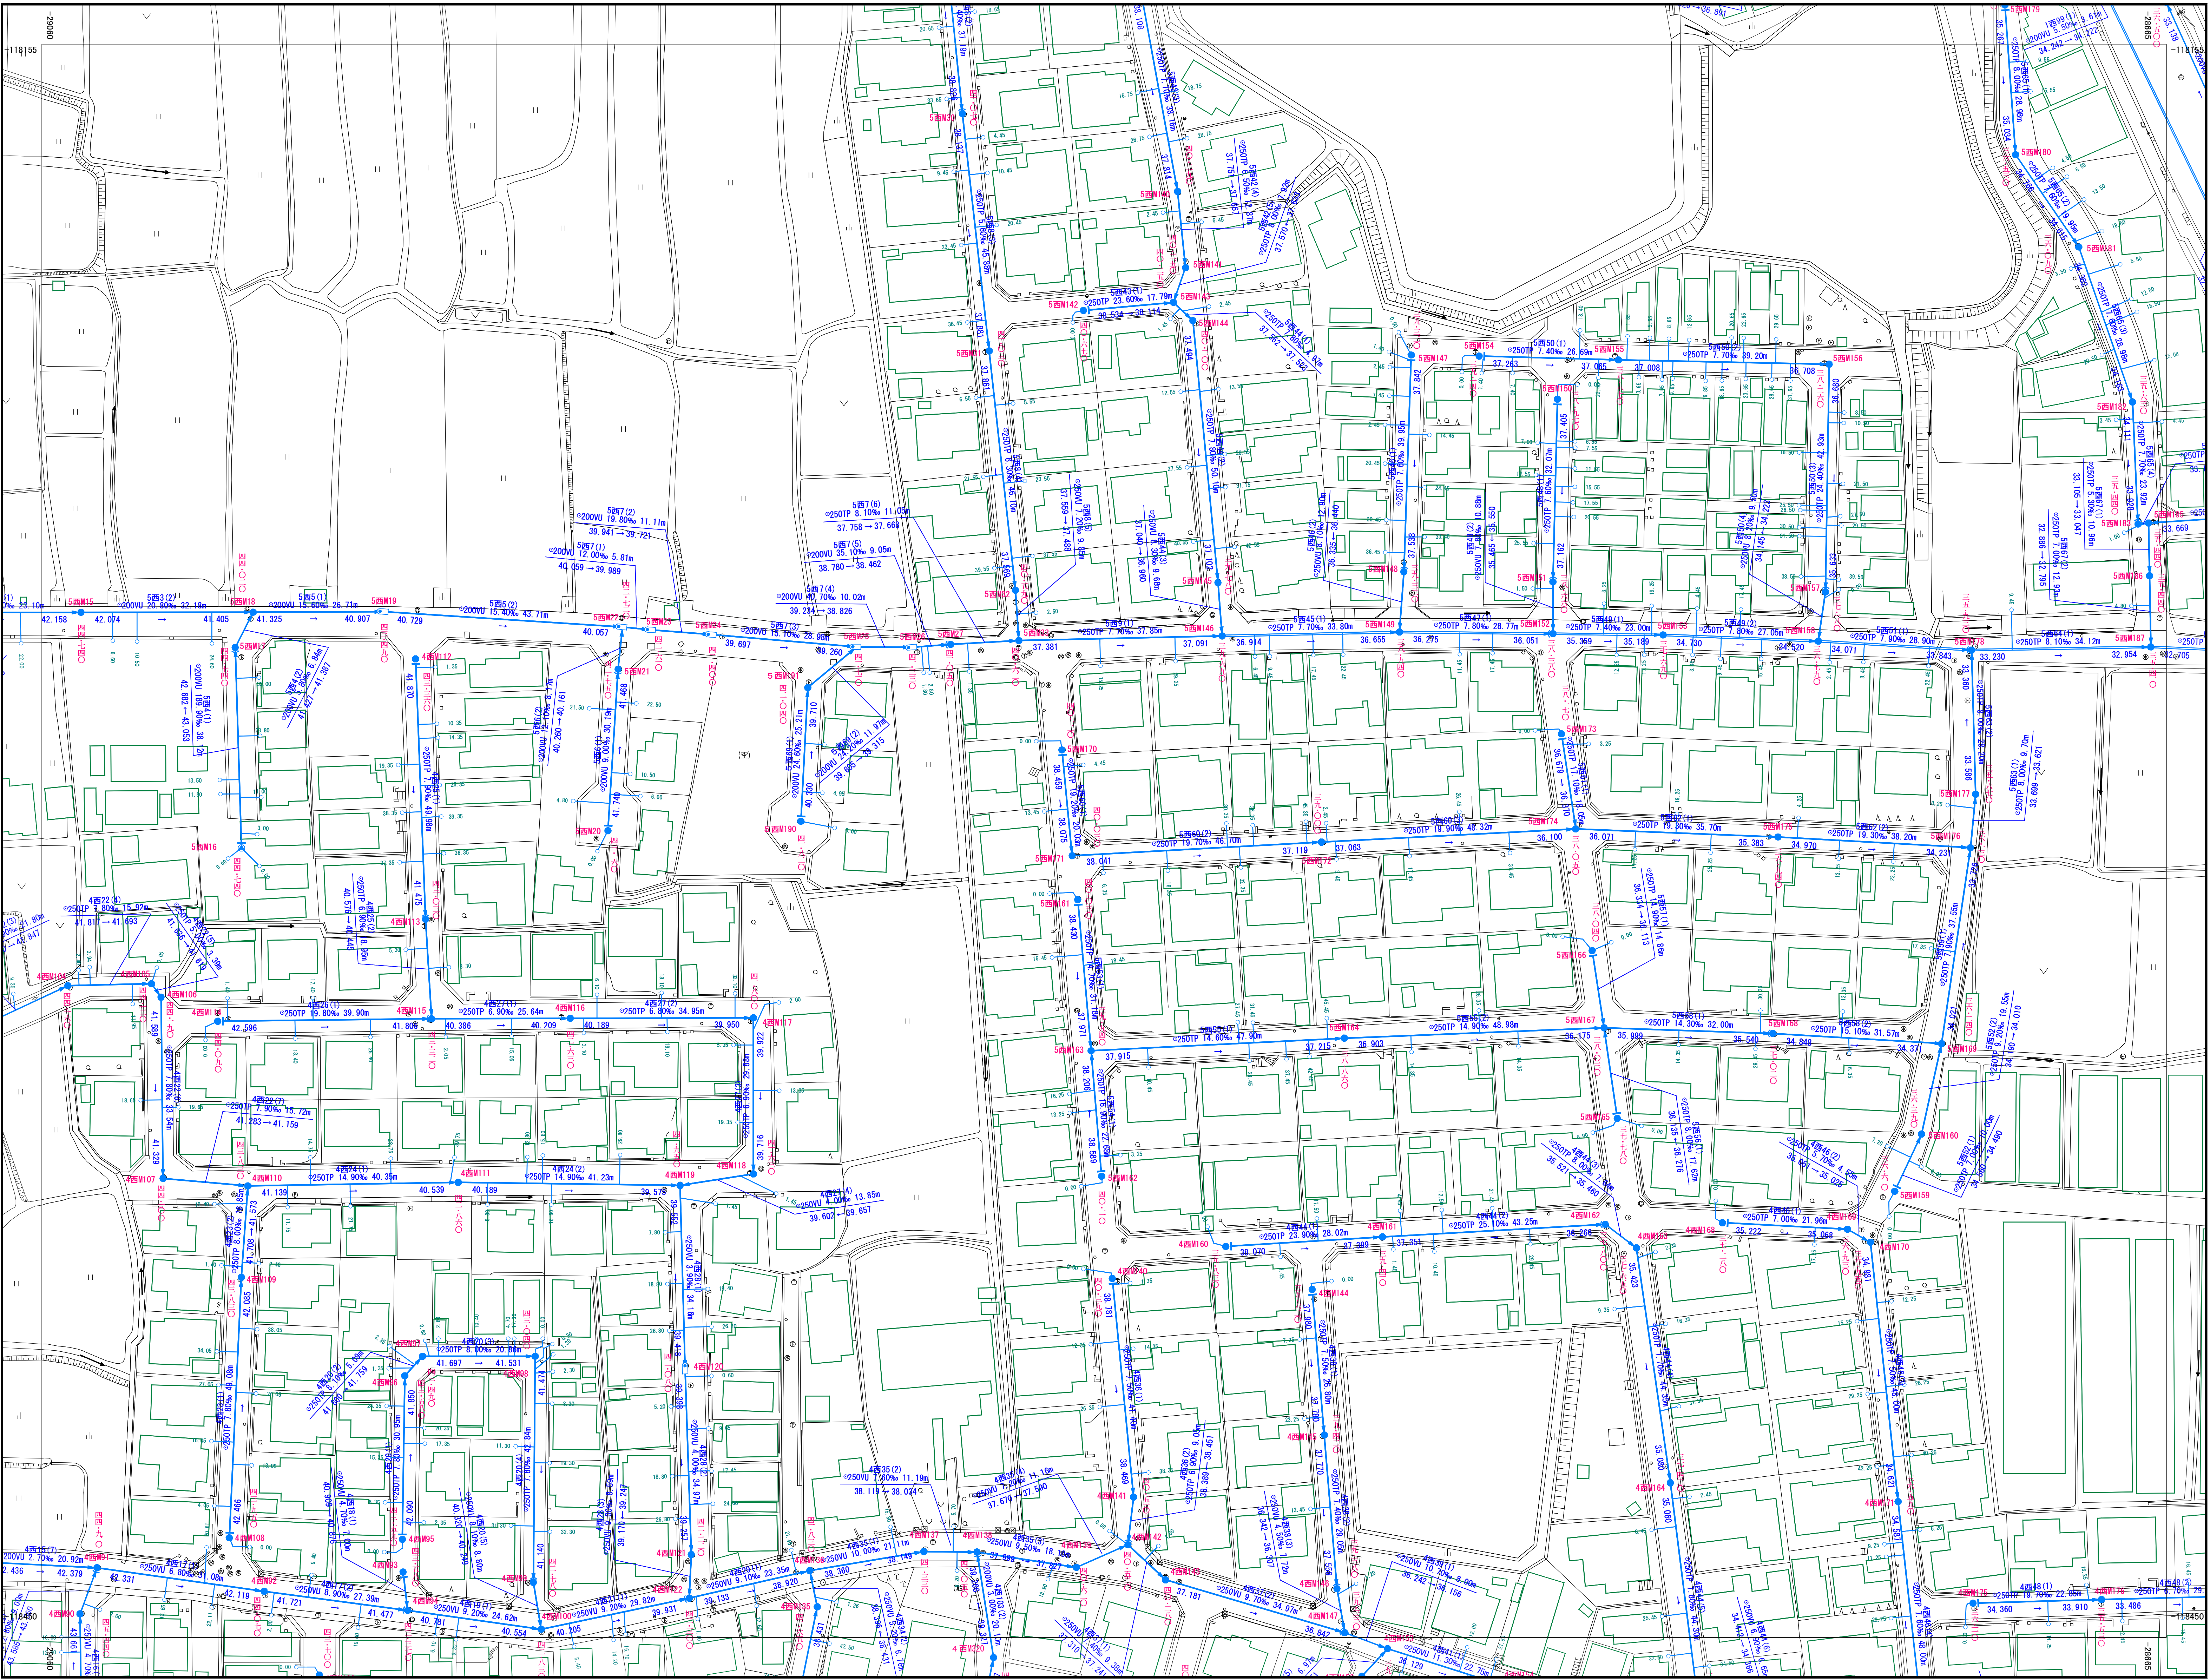

A-23	A-24	A-25
C-03	C-04	C-05
C-08	C-09	C-10

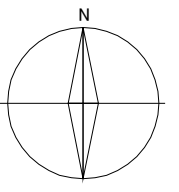

凡 例	
記 号	種 別
①	0号マンホール
●	1号マンホール
⊙	2号マンホール
⊖	3号マンホール
⊗	4号マンホール
■	特殊1号マンホール
●	特殊2号マンホール
⊖	特殊2号マンホール (馬蹄形)
⊗	特殊3号マンホール
⊙	塩ビマンホール
⊖	レジンマンホール
⊖	コンクリートマンホール
○	1号汚水ます
⊖	特殊マンホール
⊖	横円マンホール
⊖	マンホールポンプ
⊖	流域計測用 マンホール
■	災害用マンホールイレ
⊖	貯留弁式マンホール
—	幹線
—	枝線
---	圧送管(幹線)
---	圧送管(枝線)
---	取付管
○	公共排水

