



長岡京市公共下水道台帳（污水）

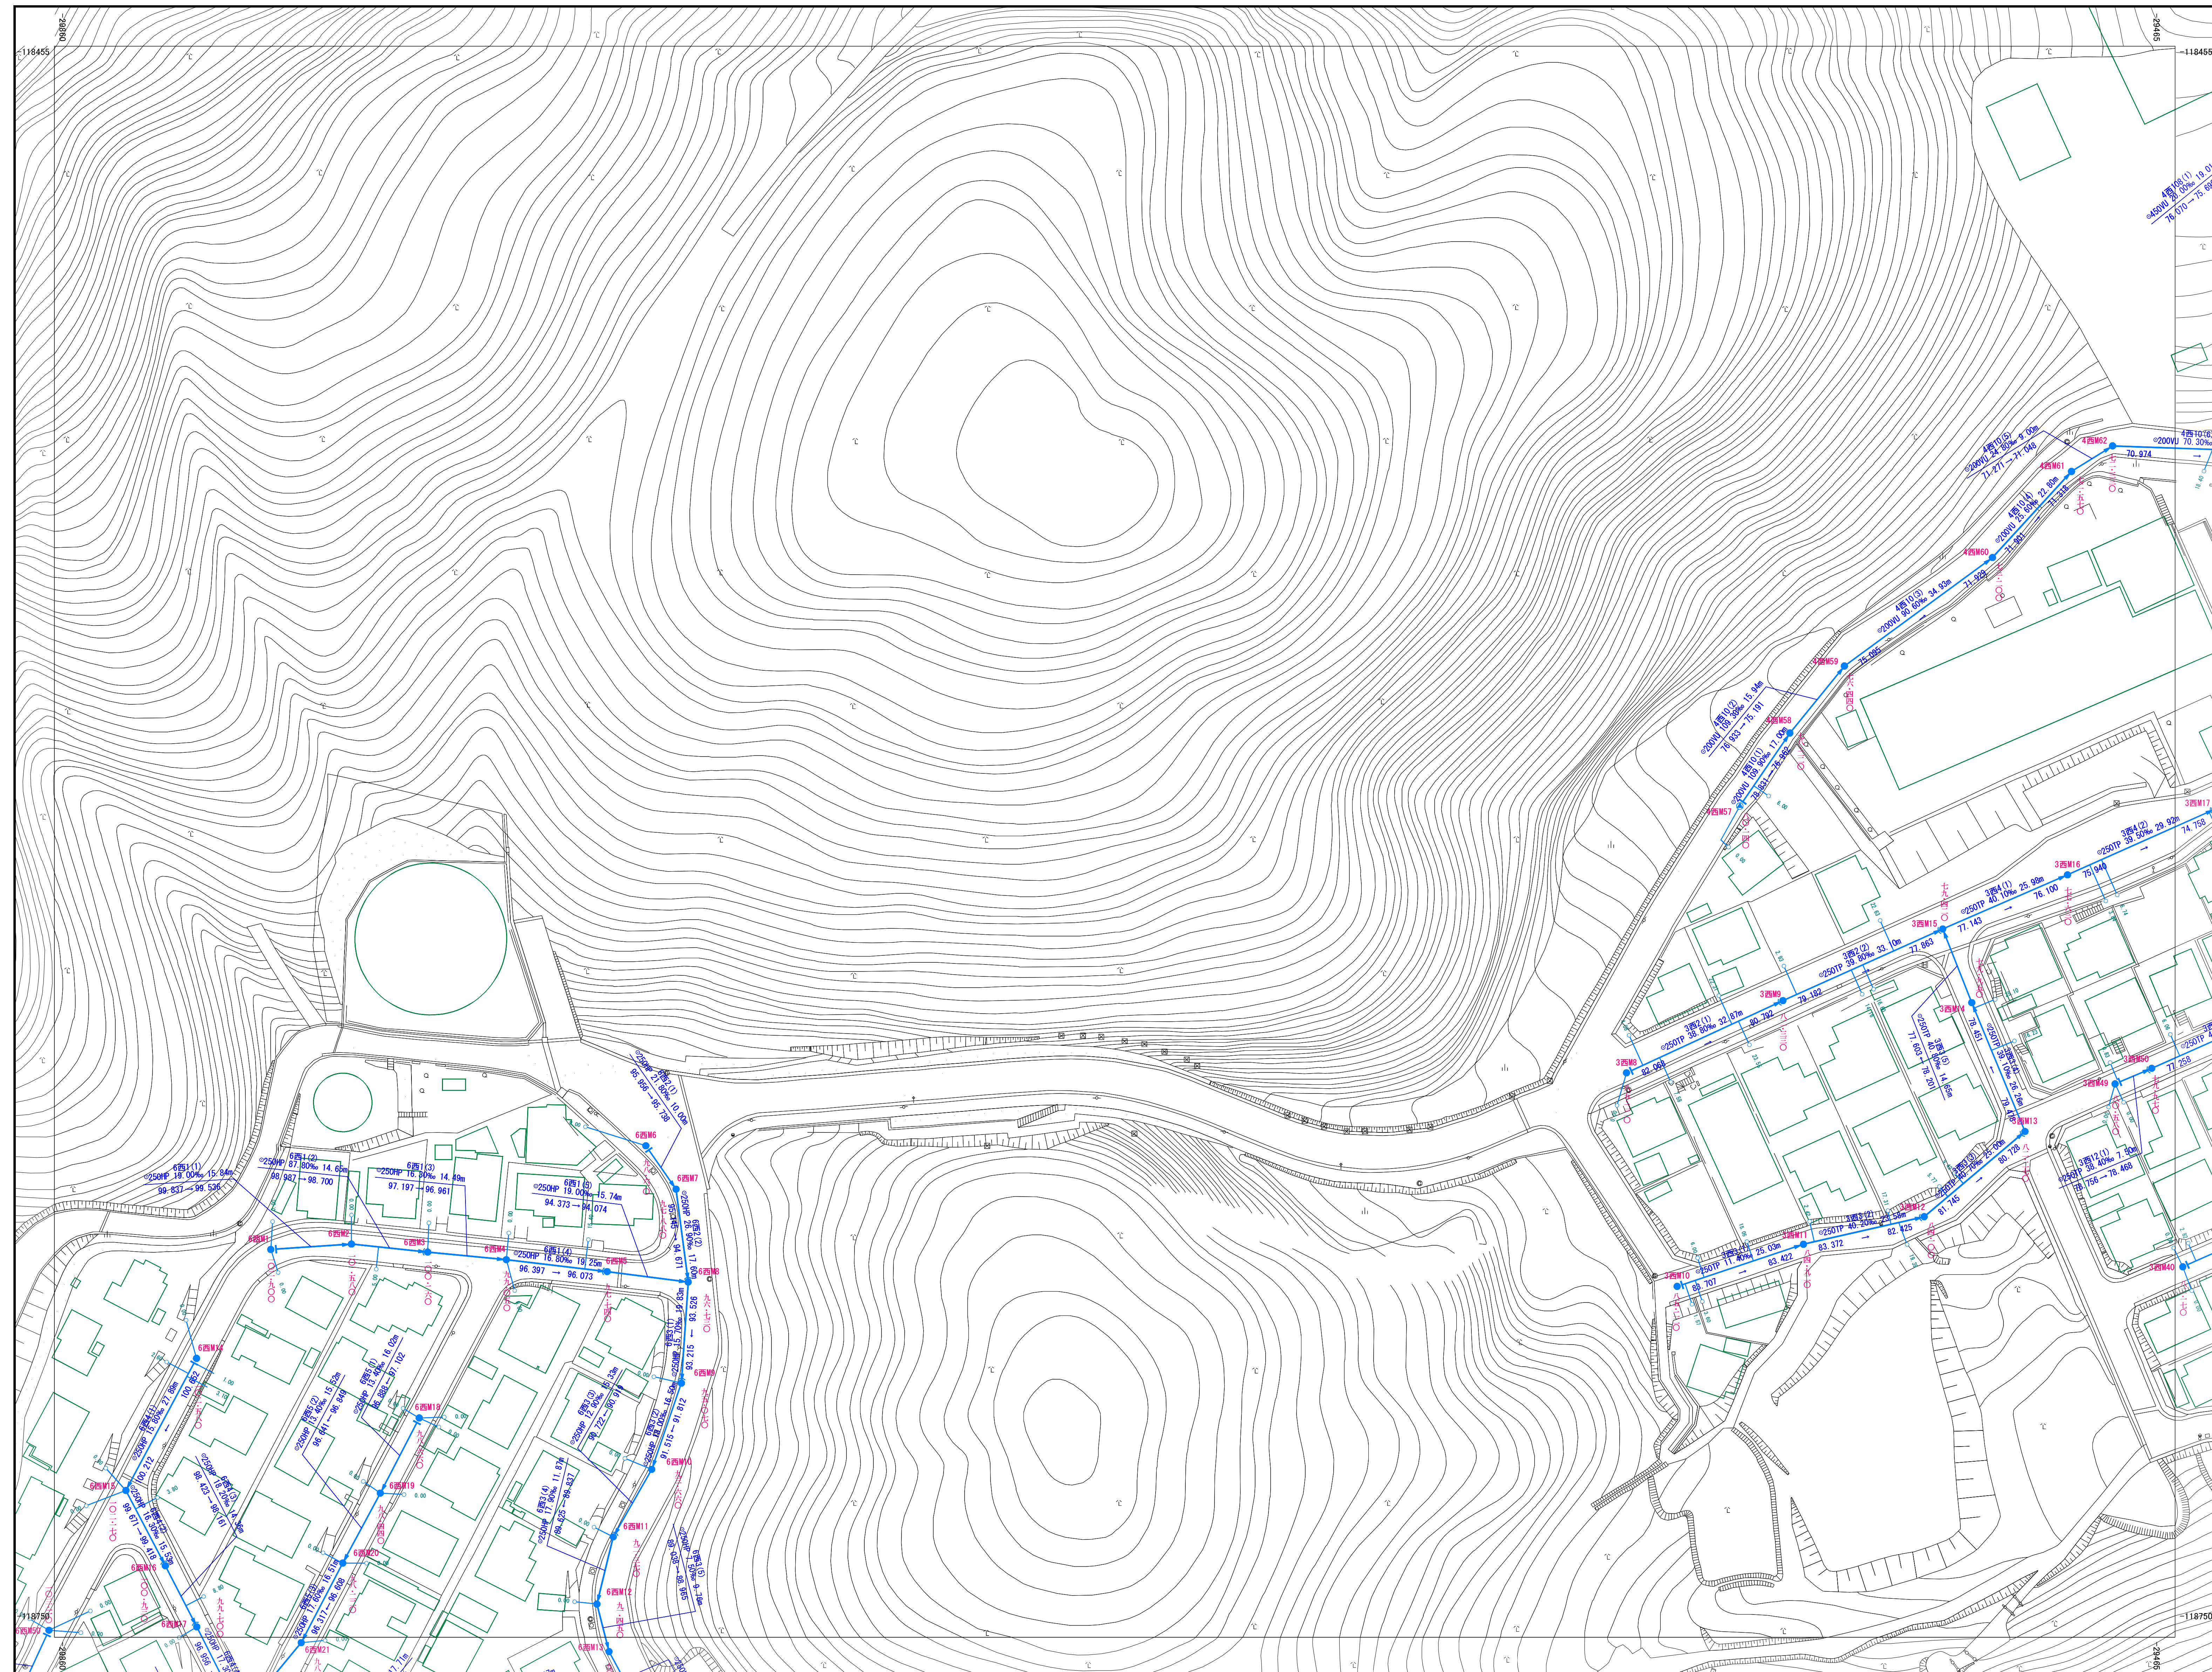

	C-02	C-03
C-06	C-07	C-08
C-11	C-12	C-13

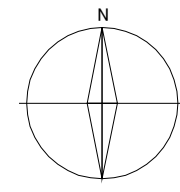

凡 例	
記 号	種 別
	0号マンホール
	1号マンホール
	2号マンホール
	3号マンホール
	4号マンホール
	特殊1号マンホール
	特殊2号マンホール
	特殊2号マンホール (高隆形)
	特殊3号マンホール
	塩ビマンホール
	レジンマンホール
	コンクリートマンホール
	1号汚水ます
	特殊マンホール
	横溝マンホール
	マンホールポンプ
	流域計測用 マンホール
	災害用マンホールトイレ
	貯留弁式マンホール
	幹線
	枝線
	圧送管(幹線)
	圧送管(枝線)
	取付管
	公共井

表示例

上流側マンホール番号 M1

口徑 管種 200xU

9.325

上流側管延長

管種 口徑 125(1) 200x

8.150

下流側管延長

下流側マンホール番号 M2

新設管マンホール

流況方向

通知距離