



長岡京市公共下水道台帳（汚水）

C-09

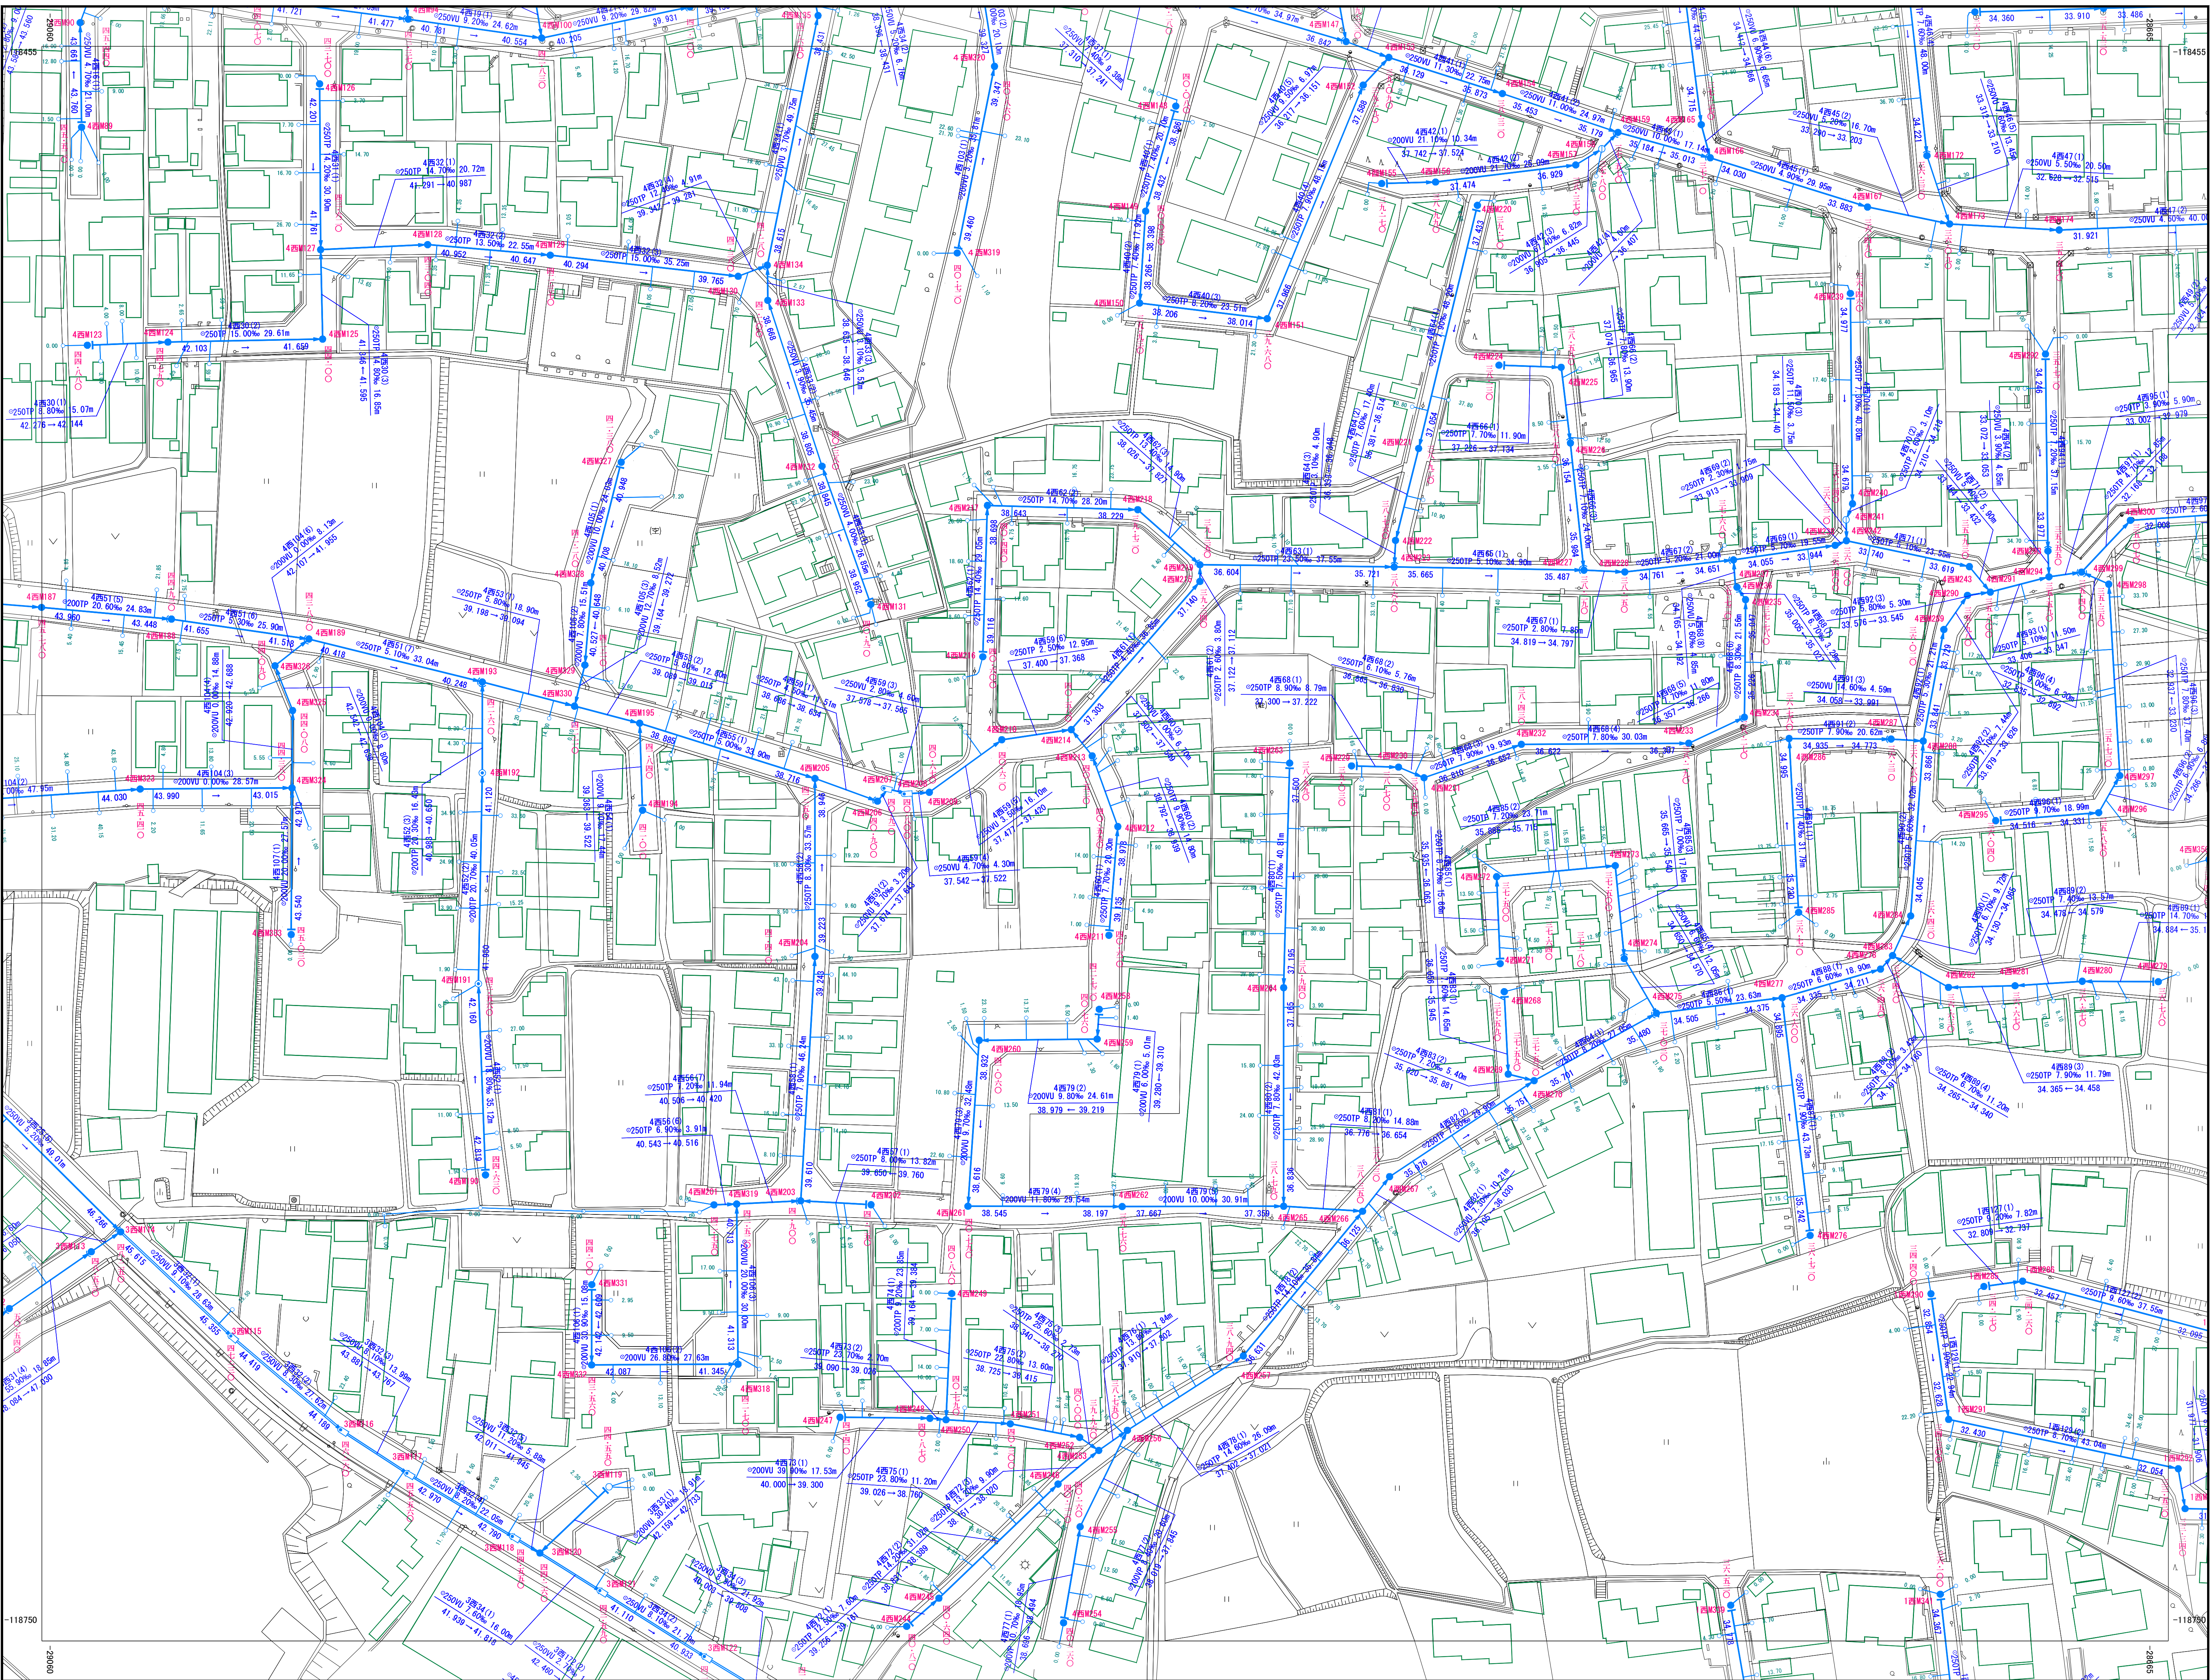

C-03	C-04	C-05
C-08	C-09	C-10
C-13	C-14	C-15

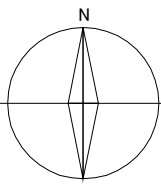

凡 例

記 号	種 別
①	0号マンホール
●	1号マンホール
⊙	2号マンホール
⊗	3号マンホール
⊕	4号マンホール
⊖	特殊1号マンホール
⊗	特殊2号マンホール
⊕	特殊2号マンホール (馬蹄形)
⊖	特殊3号マンホール
⊗	塩ビマンホール
⊕	レジンマンホール
⊖	コンクリートマンホール
○	1号汚水ます
⊖	特殊マンホール
⊕	橋門マンホール
⊖	マンホールポンプ
⊗	流域計測用マンホール
⊕	災害用マンホールトイレ
⊖	貯留弁式マンホール
—	幹線
—	枝線
---	圧送管(幹線)
---	圧送管(枝線)
---	取付管
○	公共井

表 示 例

