



長岡京市公共下水道台帳（汚水）

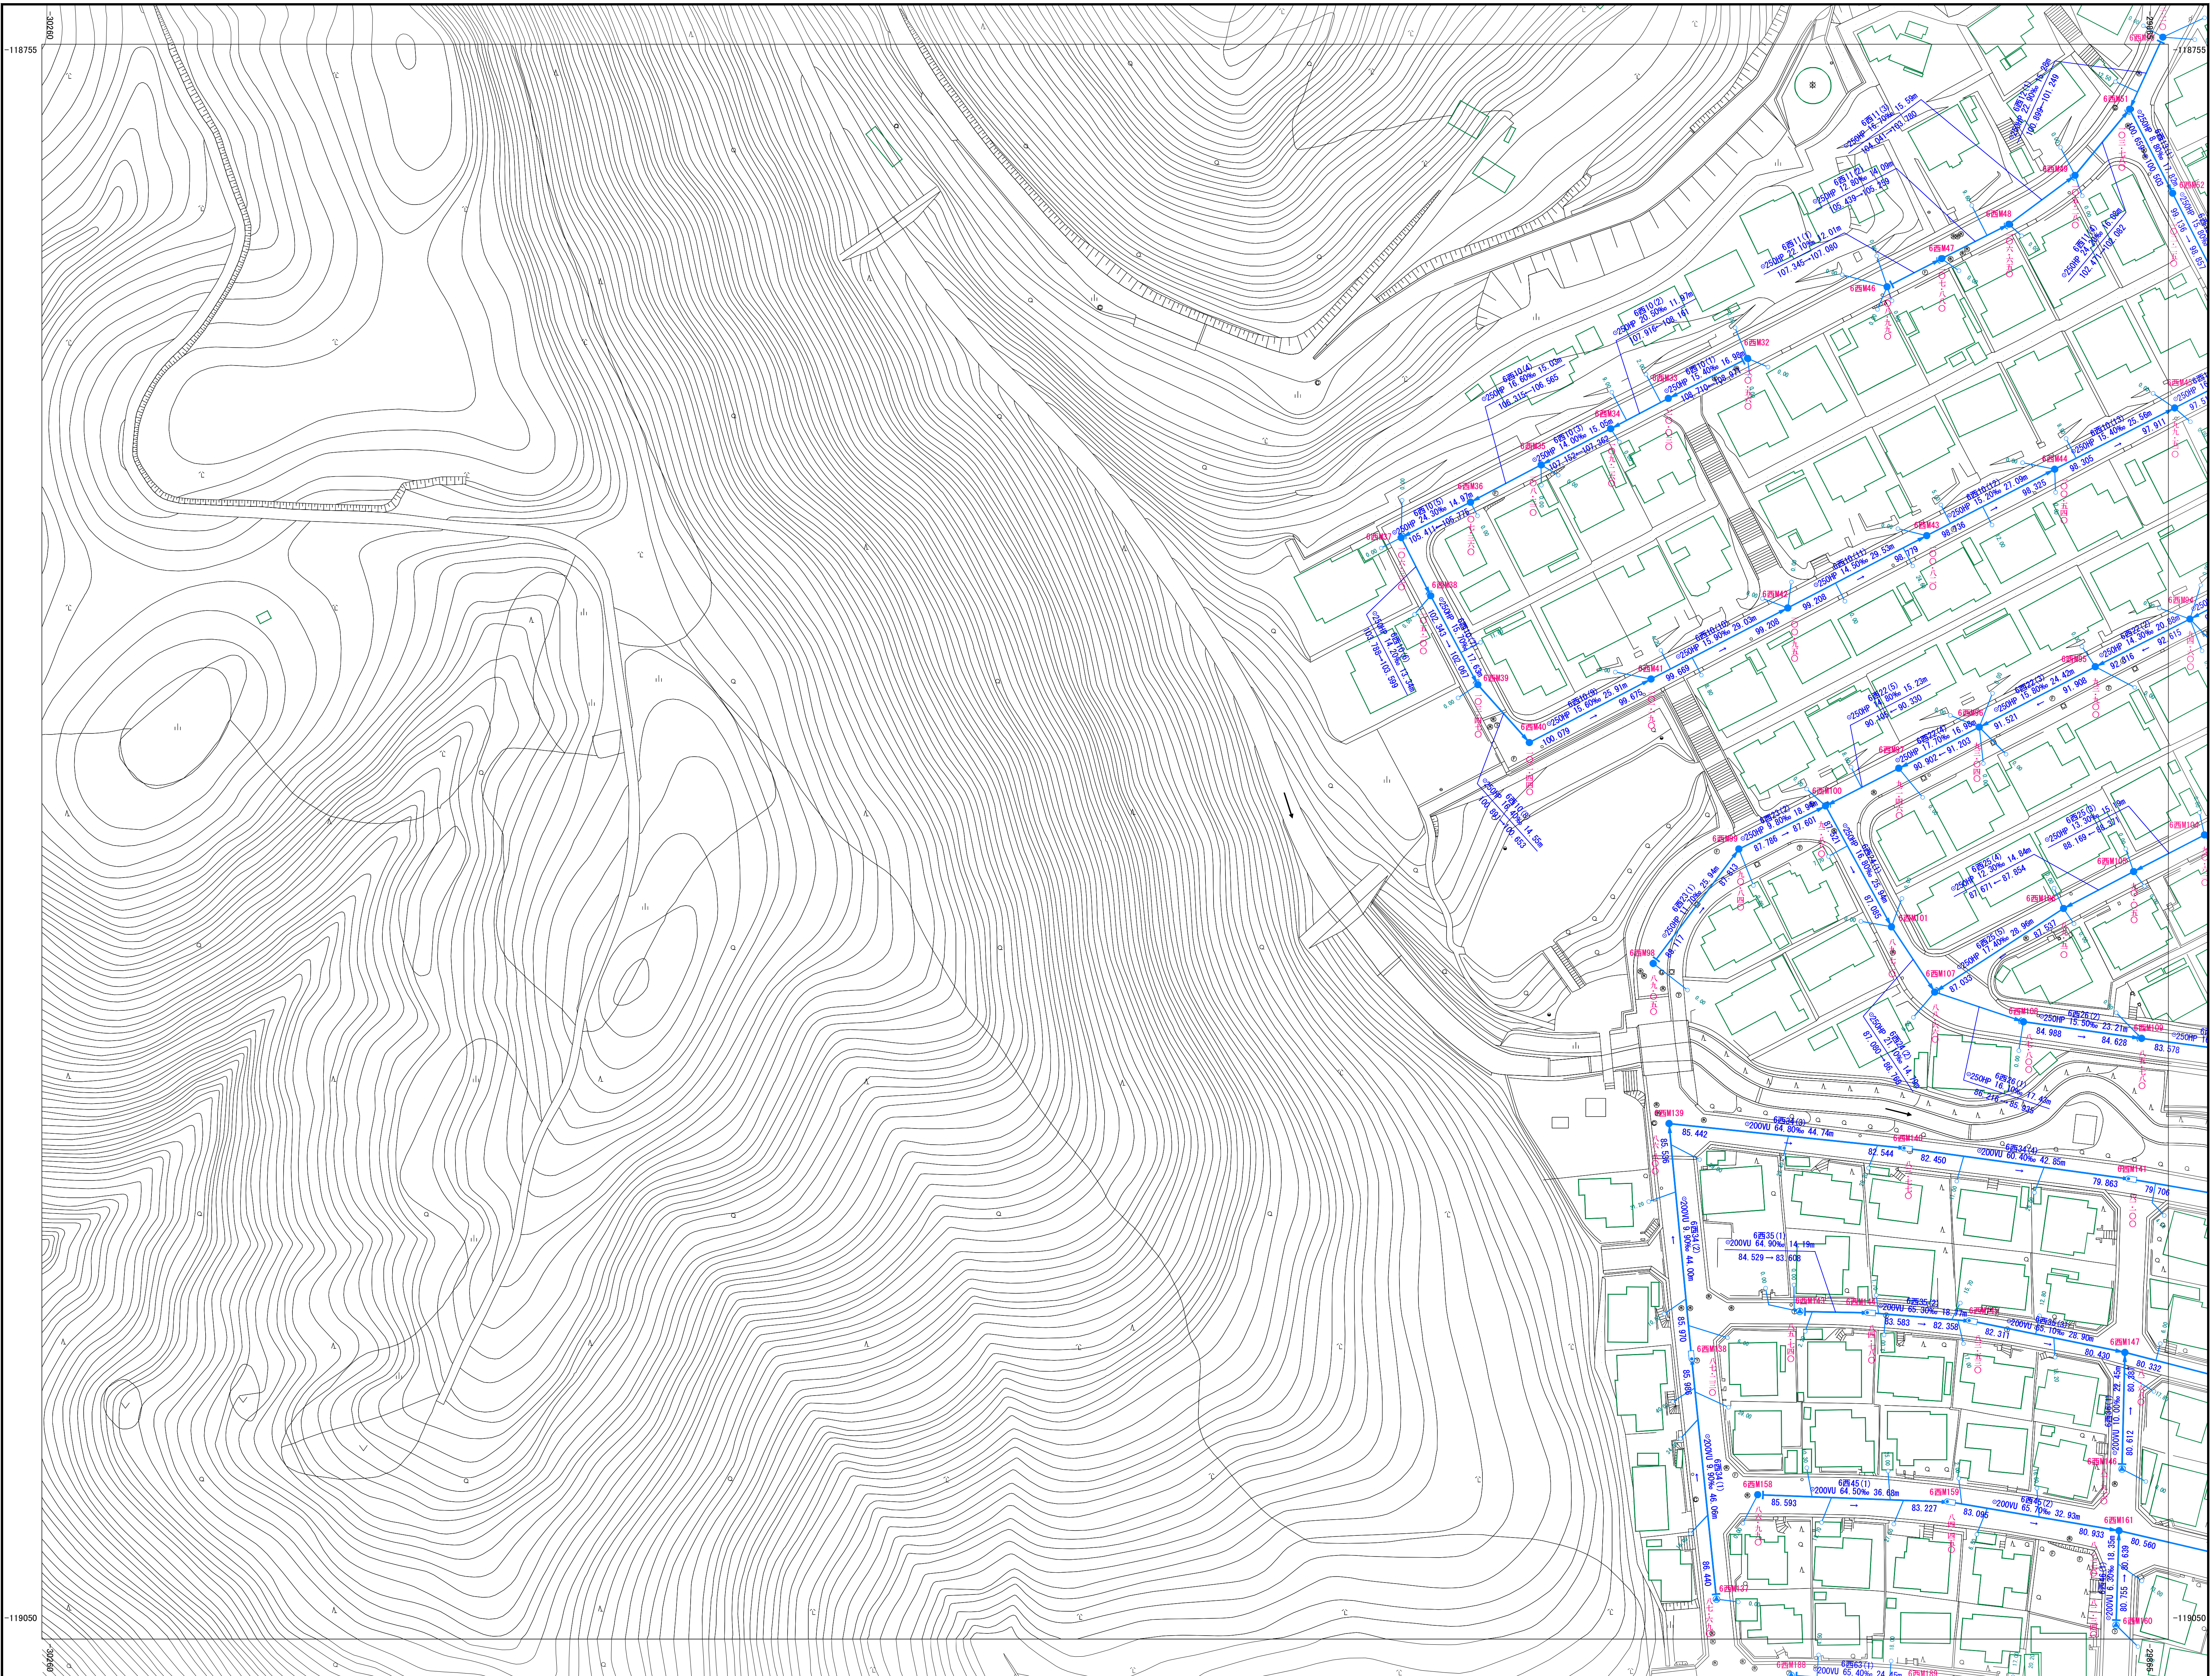

	C-06	C-07
	C-11	C-12
	C-16	C-17

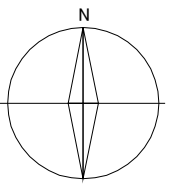

凡 例	
記 号	種 別
①	0号マンホール
●	1号マンホール
⊙	2号マンホール
⊖	3号マンホール
⊗	4号マンホール
■	特殊1号マンホール
⊕	特殊2号マンホール
⊔	特殊2号マンホール (馬蹄形)
⊕	特殊3号マンホール
⊕	塩ビマンホール
⊕	レジンマンホール
⊕	コンクリートマンホール
○	1号汚水ます
⊕	特殊マンホール
⊕	横円マンホール
⊕	マンホールポンプ
⊕	流域計測用 マンホール
■	災害用マンホールイレ
□	貯留弁式マンホール
—	幹線
—	枝線
---	圧送管(幹線)
---	圧送管(枝線)
—	取付管
○	公共樹

表 示 例	
上流側 マンホール番号 625 422 2000U 64.80% 44.74m	下流側 マンホール番号 625 450 2000U 64.40% 42.85m
上流側 マンホール番号 625 422 2000U 64.80% 44.74m	下流側 マンホール番号 625 450 2000U 64.40% 42.85m