



長岡京市公共下水道台帳（汚水）

C-12

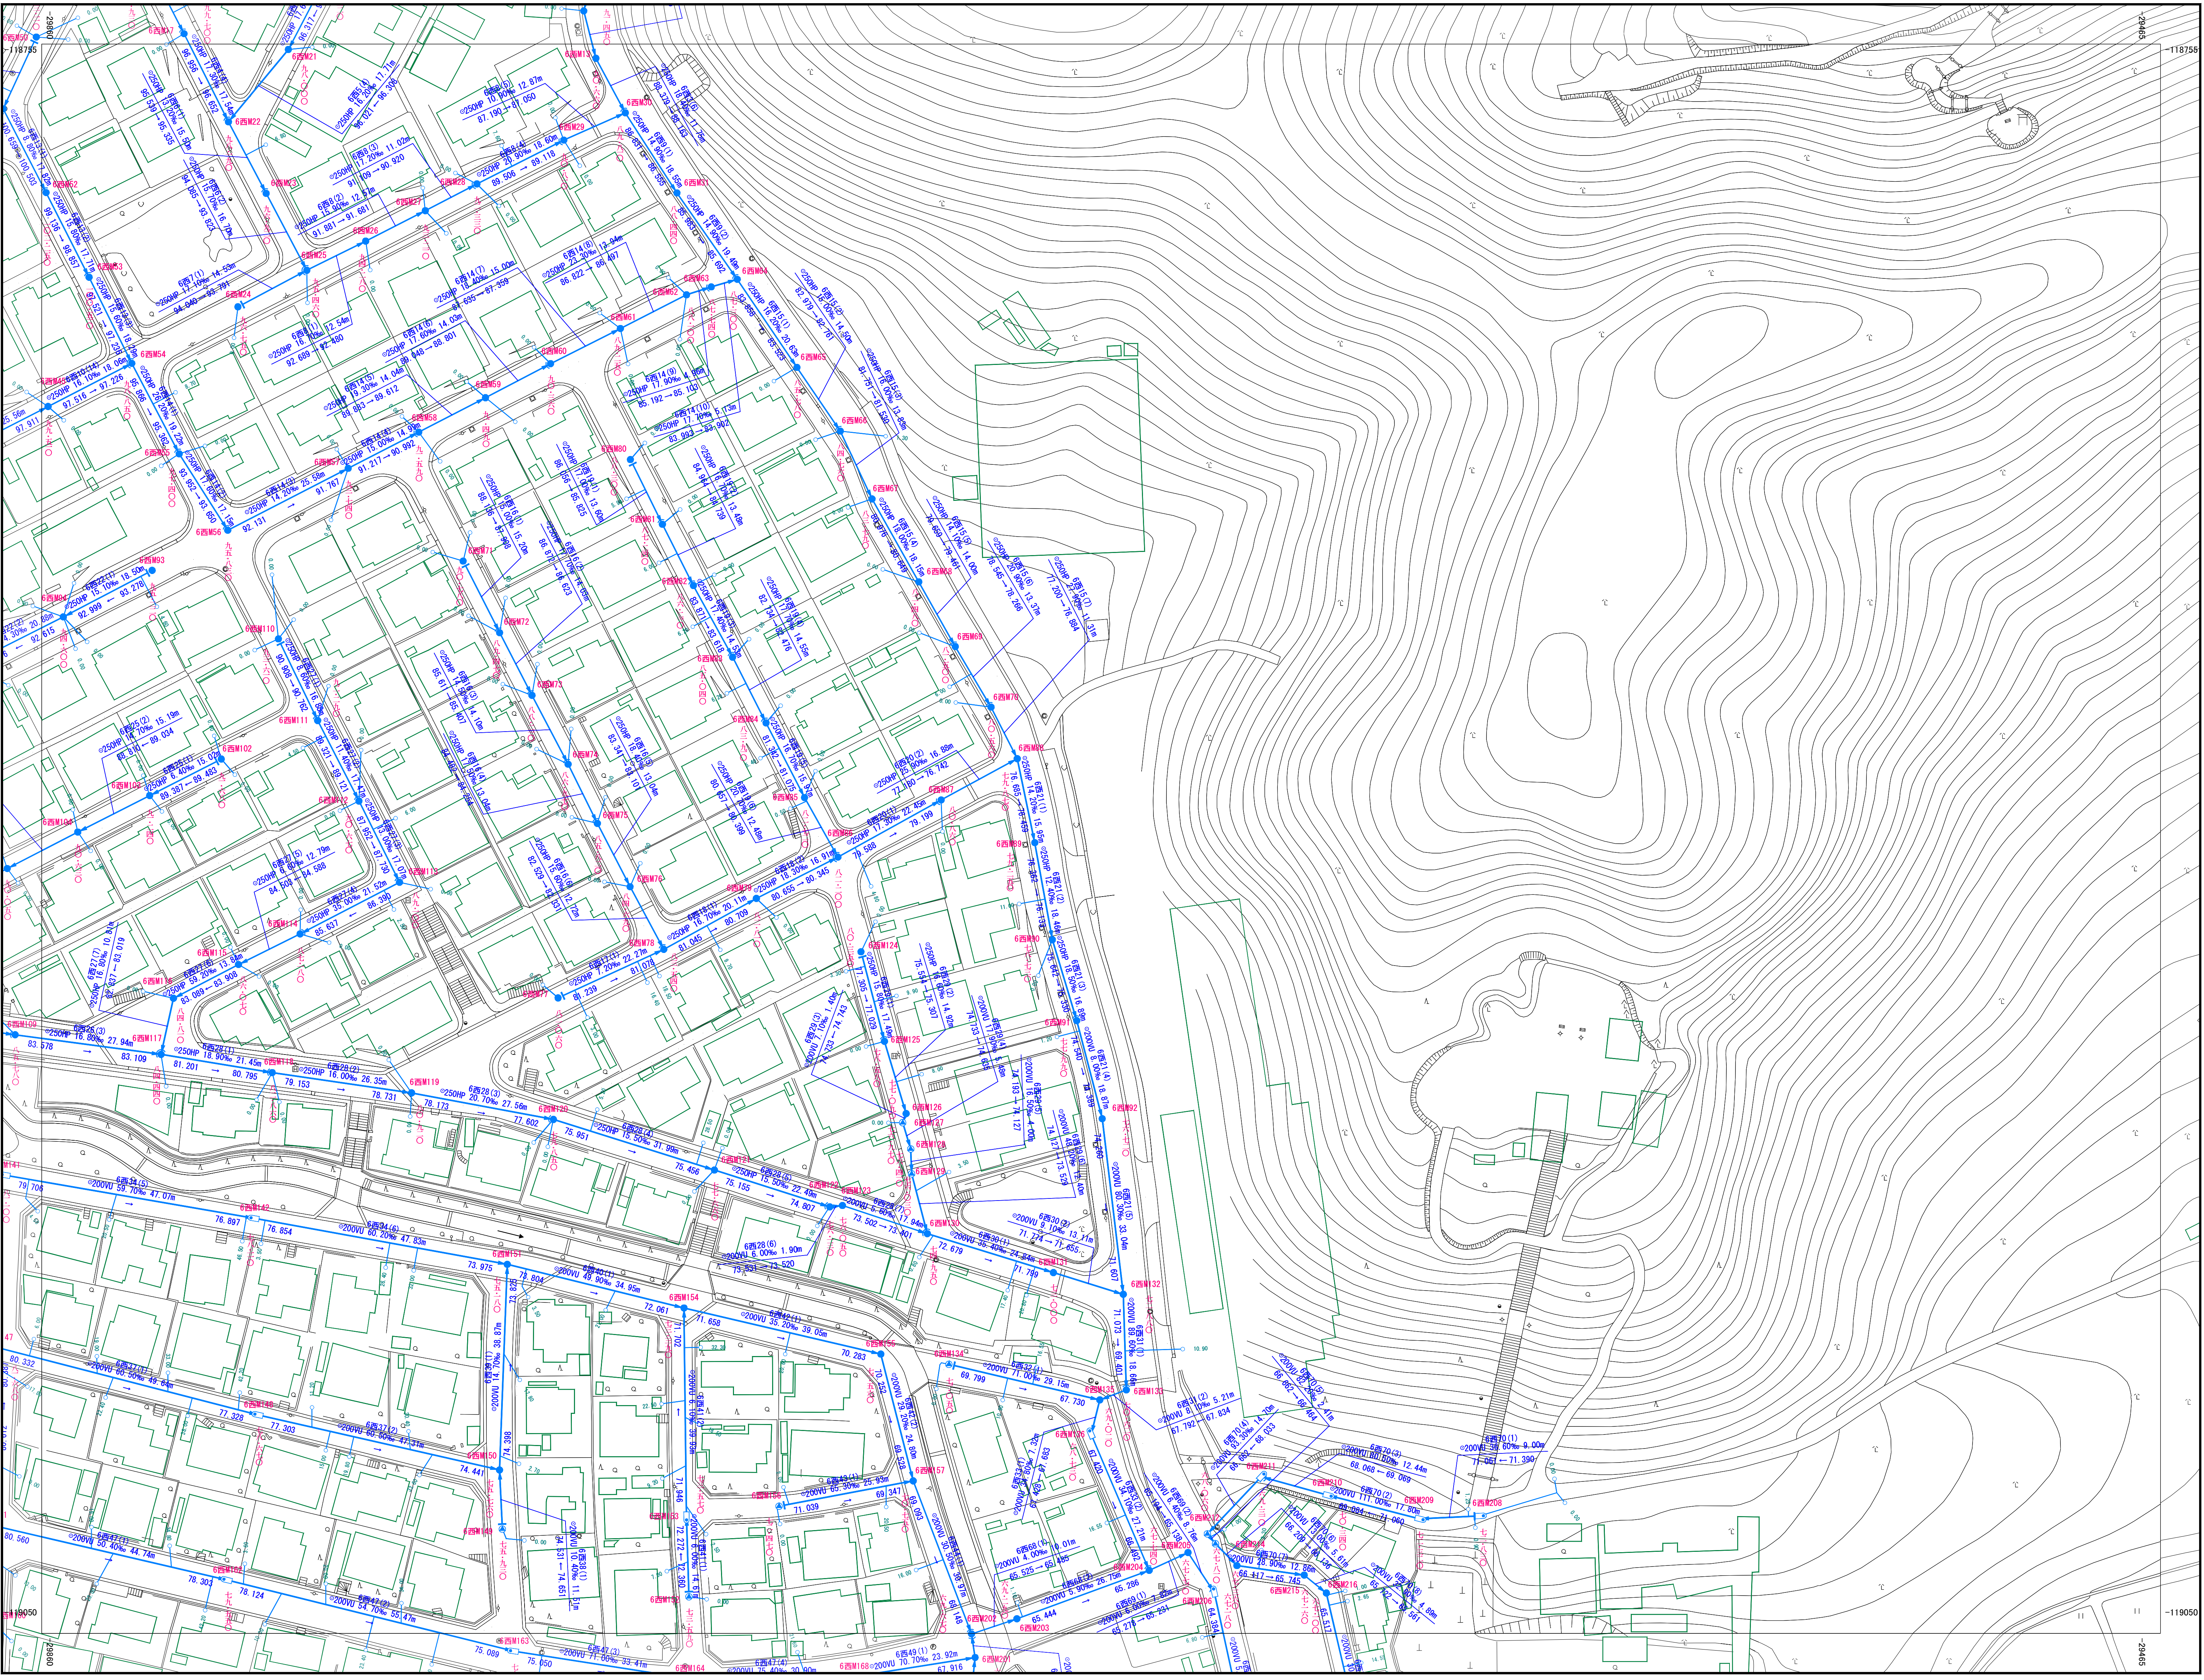

C-06	C-07	C-08
C-11	C-12	C-13
C-16	C-17	C-18

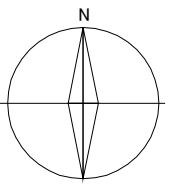

凡 例	
記 号	種 別
①	0号マンホール
●	1号マンホール
⊙	2号マンホール
⊖	3号マンホール
⊗	4号マンホール
■	特殊1号マンホール
⊕	特殊2号マンホール
⊖	特殊2号マンホール (高踏形)
⊖	特殊3号マンホール
⊕	塩ビマンホール
⊕	レジンマンホール
⊕	コンクリートマンホール
○	1号汚水ます
⊕	特殊マンホール
⊕	横円マンホール
⊕	マンホールポンプ
⊕	流域計測用 マンホール
■	災害用マンホールトイレ
□	貯留弁式マンホール
—	幹線
—	枝線
---	圧送管(幹線)
---	圧送管(枝線)
---	取付管
○	公共排水

