



長岡京市公共下水道台帳（汚水）

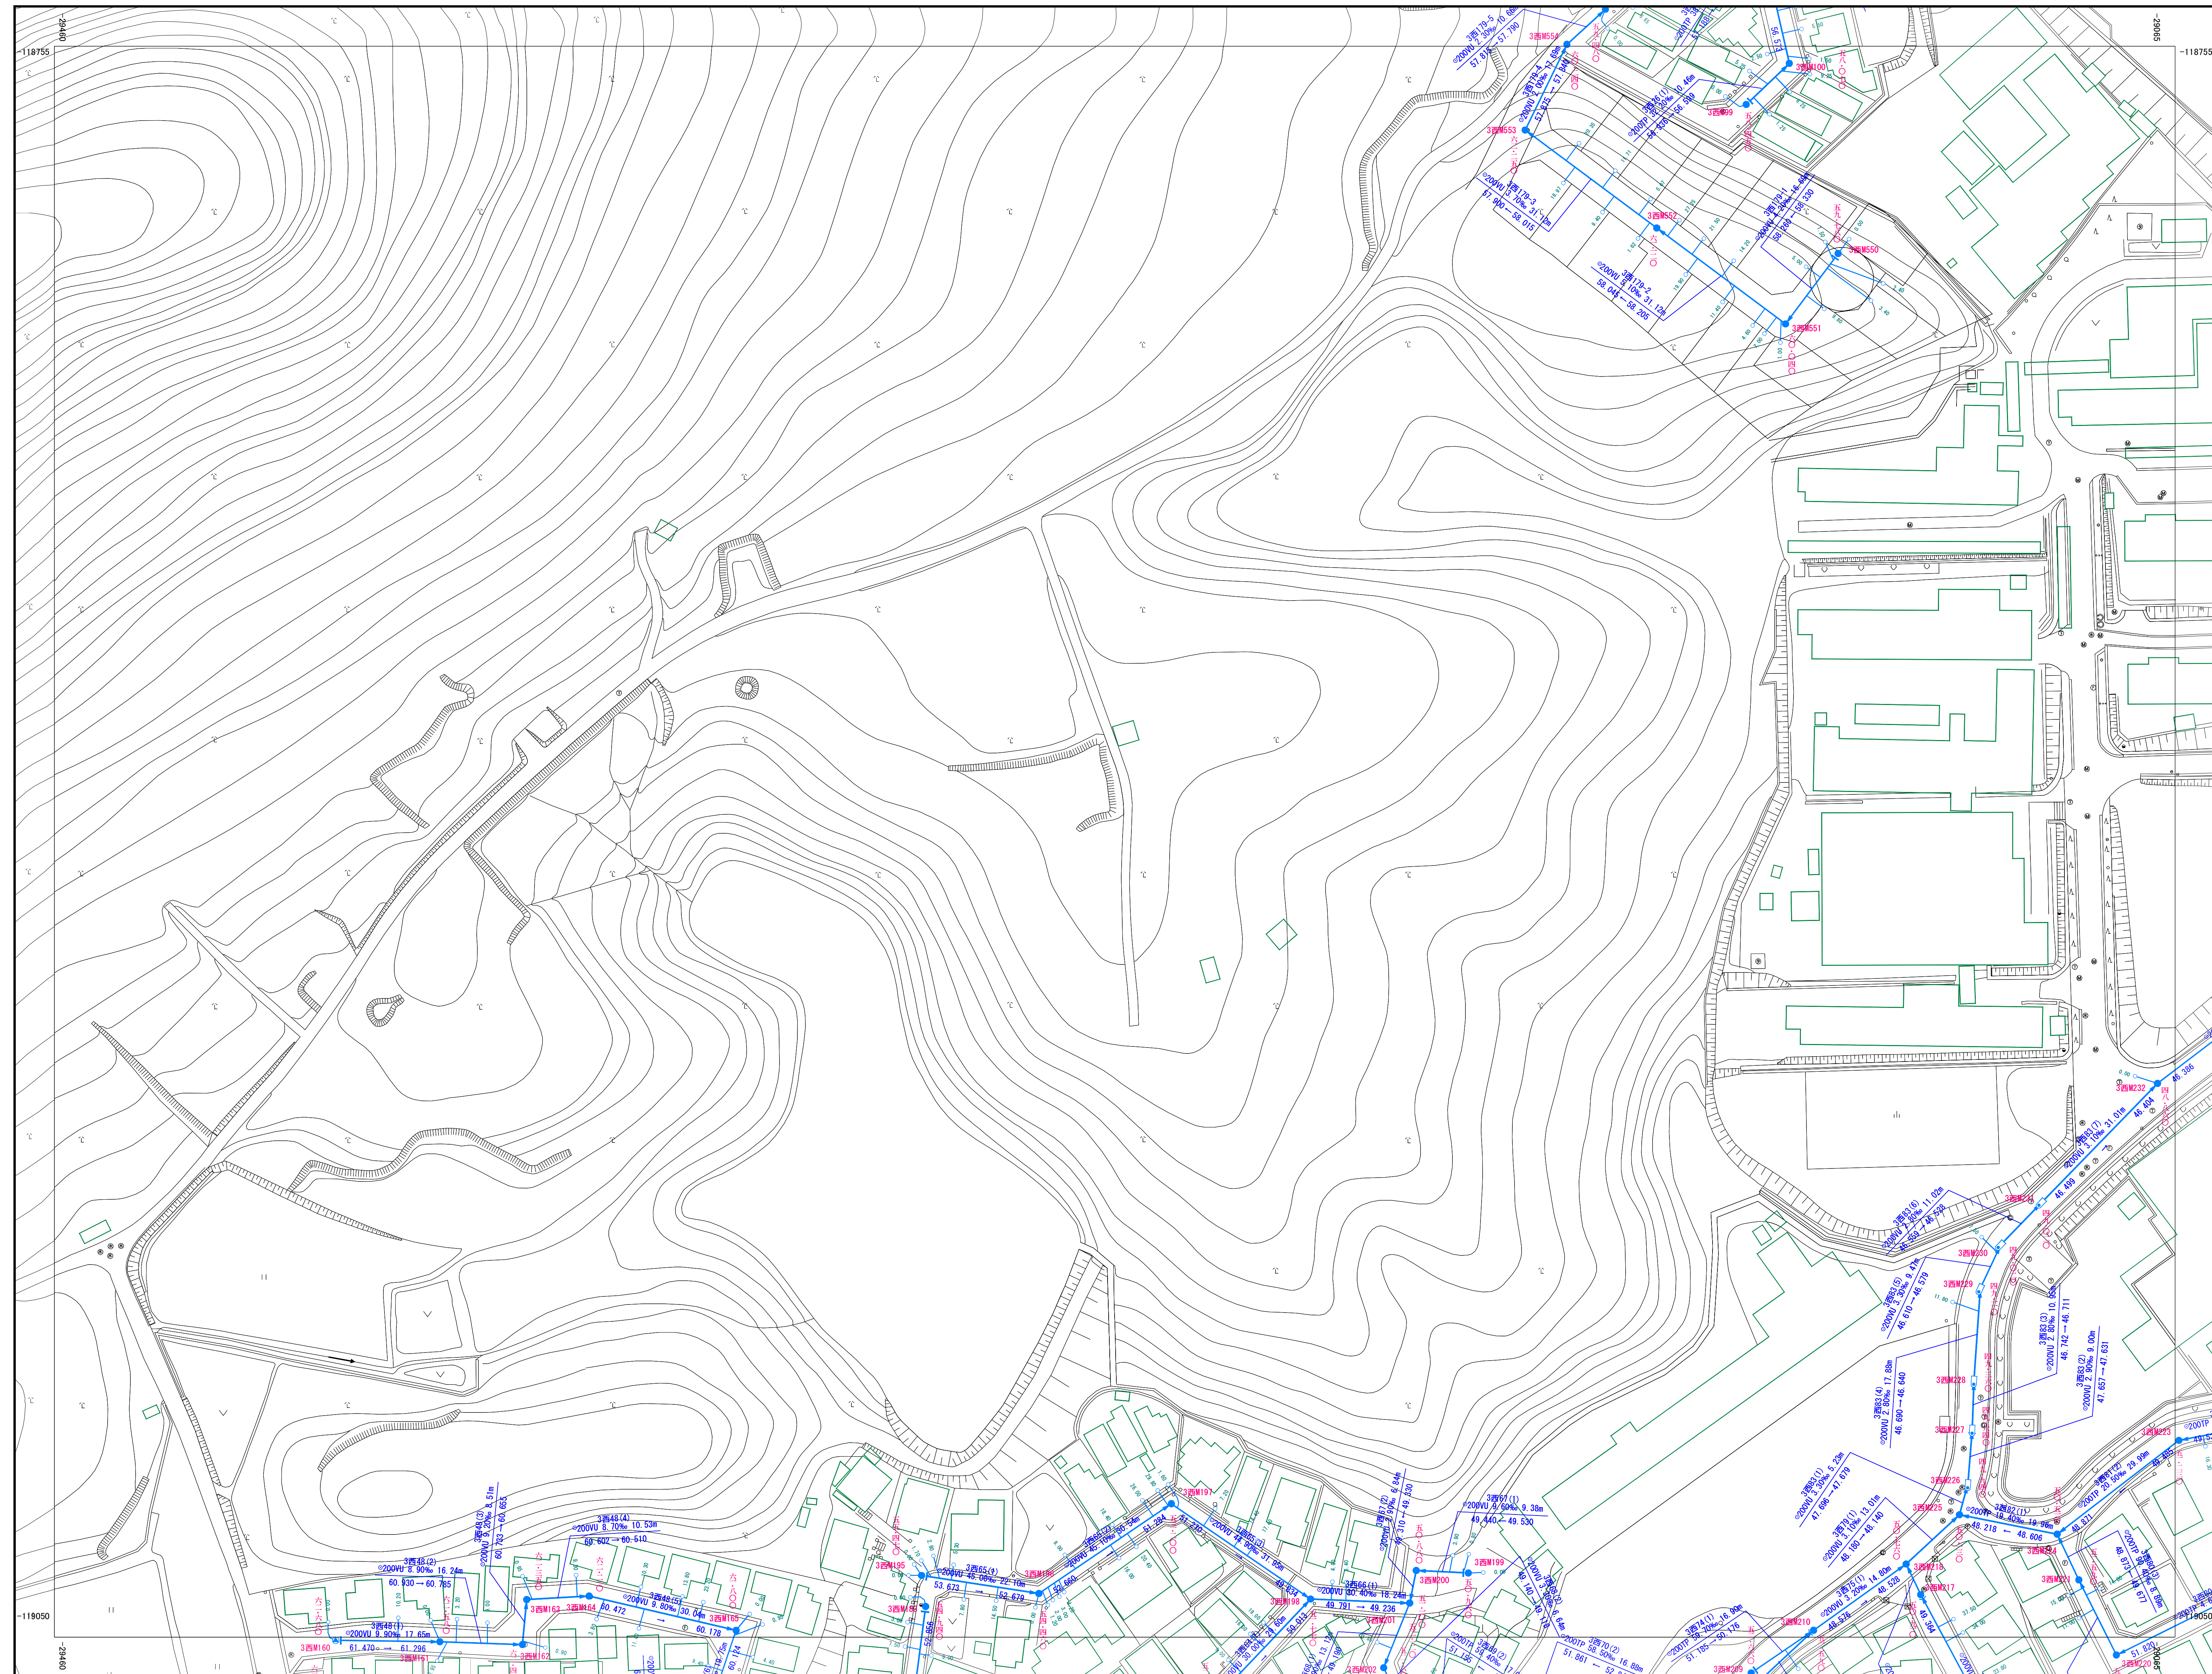

C-07	C-08	C-09
C-12	C-13	C-14
C-17	C-18	C-19

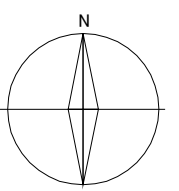

凡 例

記 号	種 別
	0号マンホール
	1号マンホール
	2号マンホール
	3号マンホール
	4号マンホール
	特殊1号マンホール
	特殊2号マンホール
	特殊2号マンホール (両側形)
	特殊3号マンホール
	塩ビマンホール
	レジンマンホール
	コンクリートマンホール
	1号汚水ます
	特殊マンホール
	楕円マンホール
	マンホールポンプ
	流堀り調査 マンホール
	災害用マンホールトイレ
	貯留式マンホール
	幹線
	枝線
	圧送管(幹線)
	圧送管(枝線)
	取付管
	公共井

表 示 例

