



長岡京市公共下水道台帳（汚水）

C-19

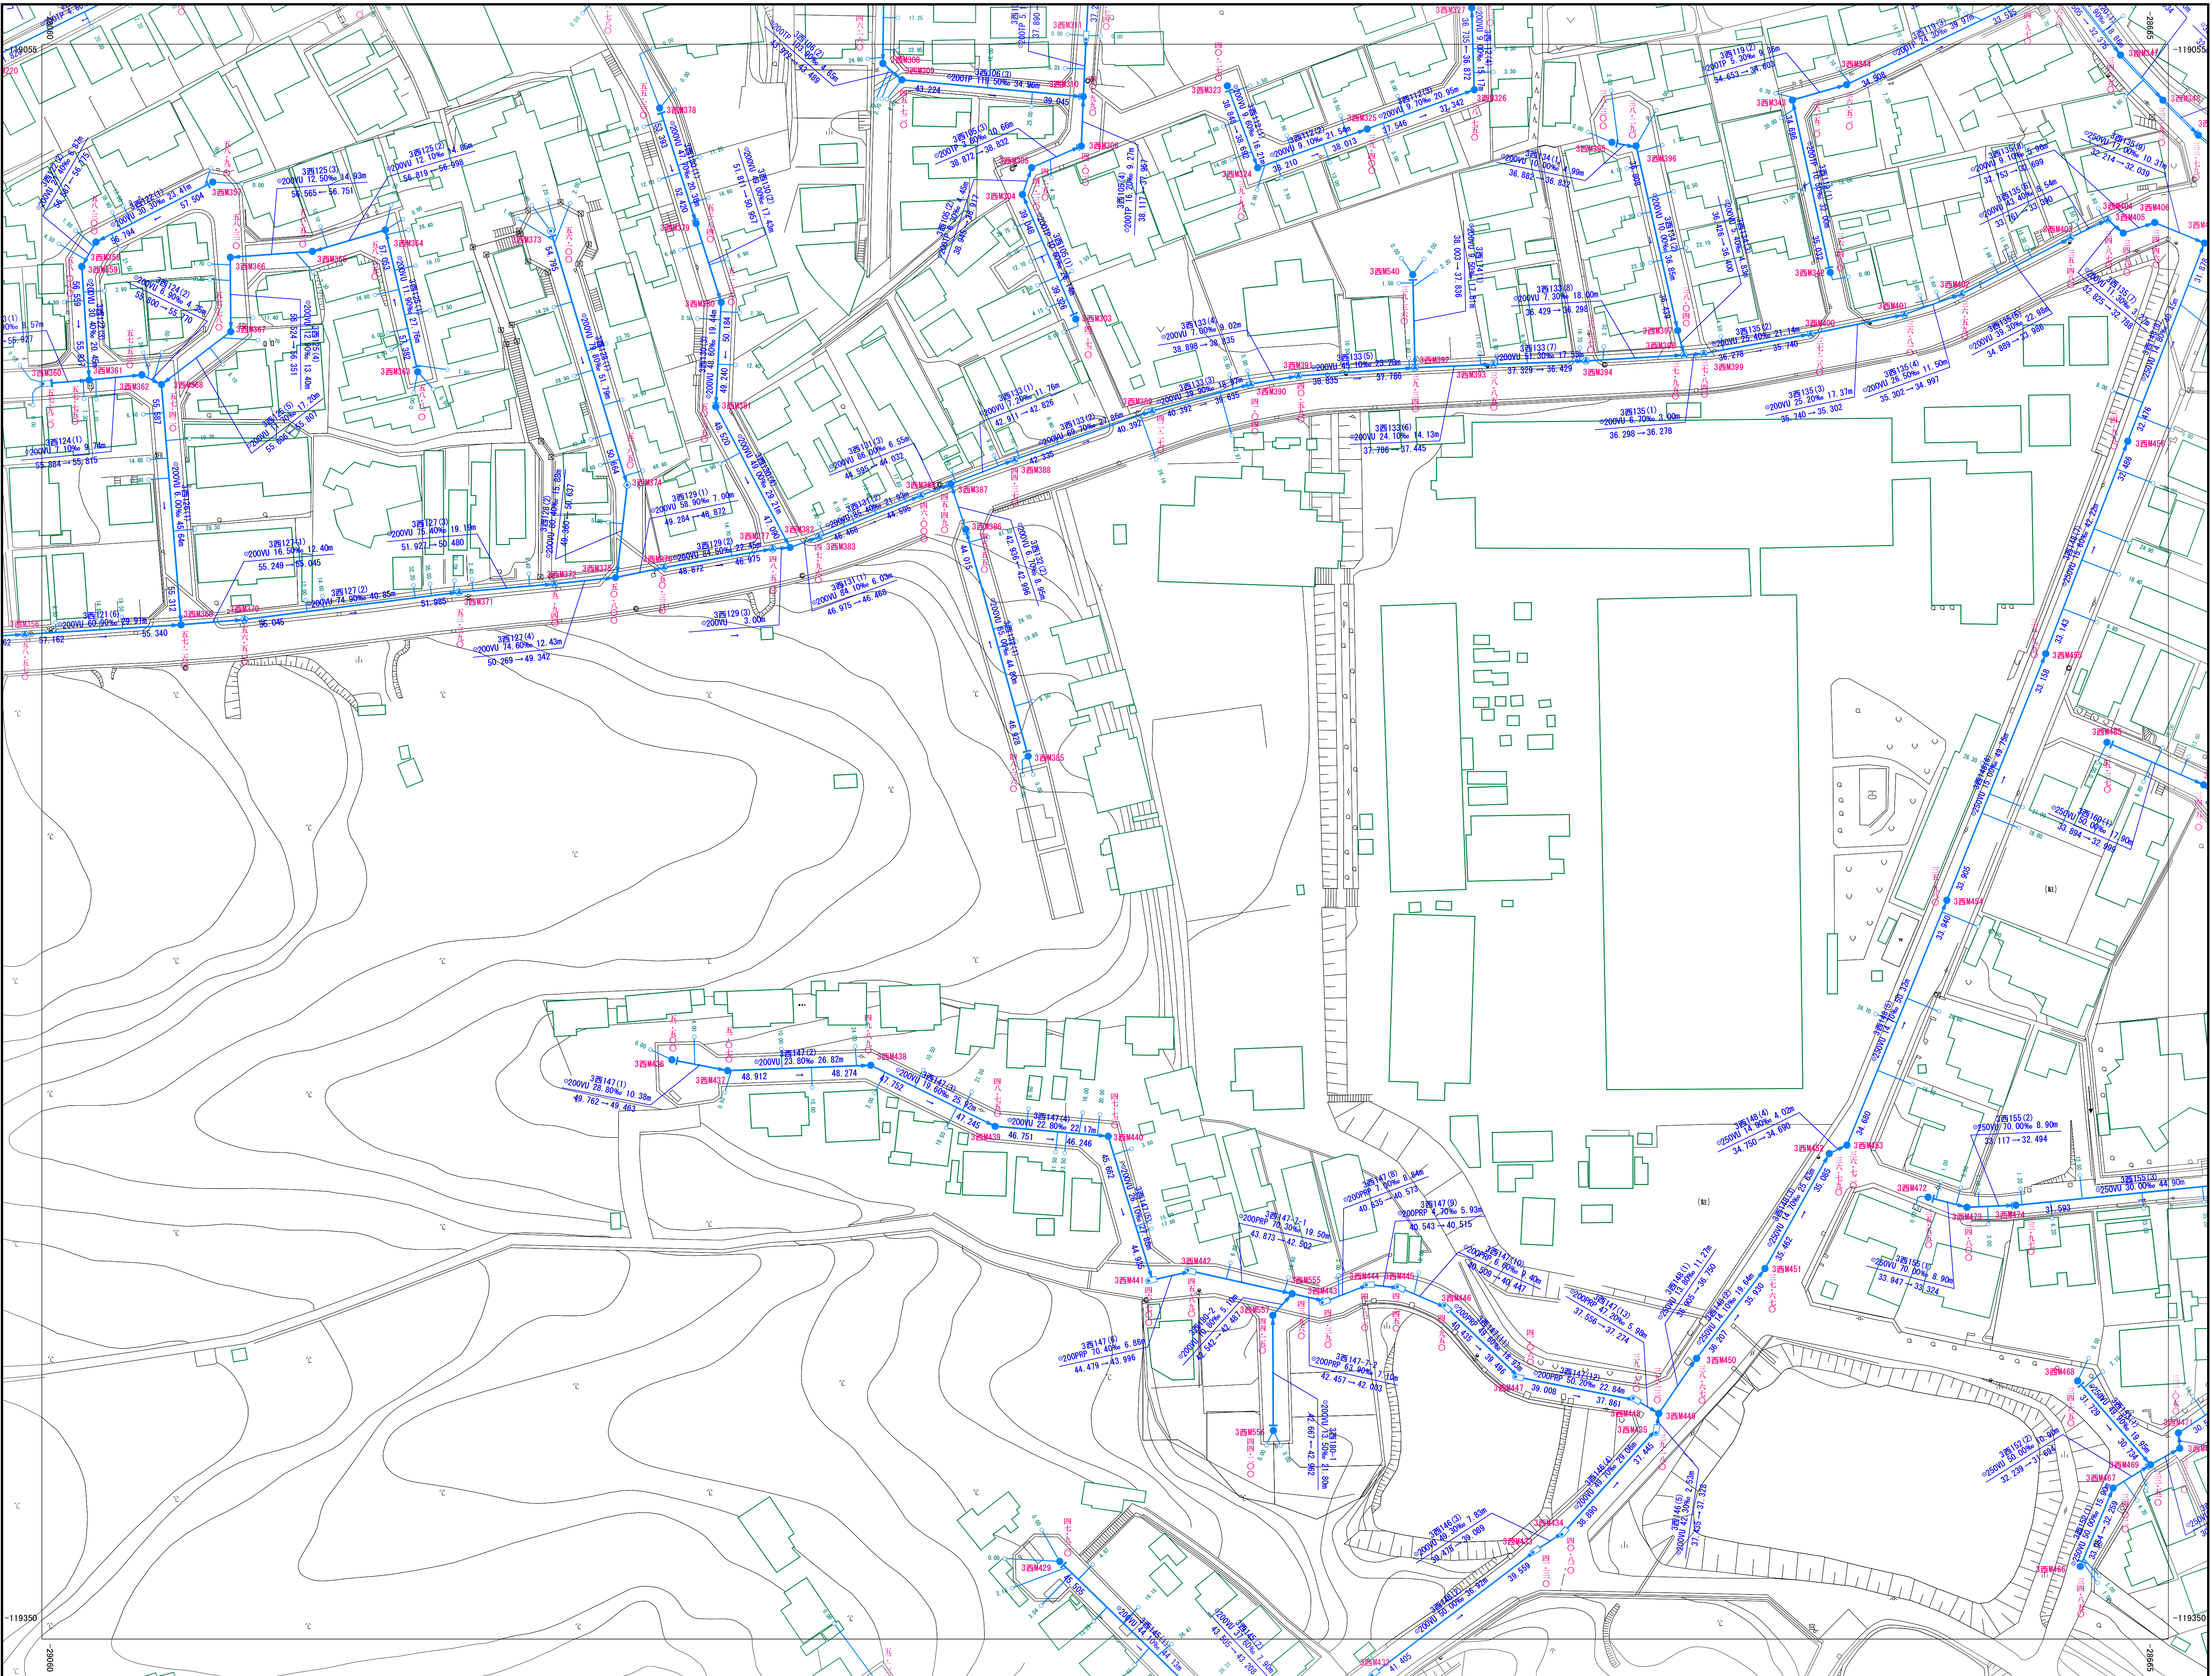

C-13	C-14	C-15
C-18	C-19	C-20
C-23	C-24	C-25

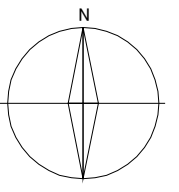

凡 例	
記 号	種 別
①	0号マンホール
●	1号マンホール
⊙	2号マンホール
⊖	3号マンホール
⊗	4号マンホール
⊕	特殊1号マンホール
⊙	特殊2号マンホール
⊖	特殊2号マンホール (馬蹄形)
⊗	特殊3号マンホール
⊕	塩ビマンホール
⊙	レジンマンホール
⊖	コンクリートマンホール
○	1号汚水ます
⊕	特殊マンホール
⊖	橋門マンホール
⊕	マンホールポンプ
⊖	流域計測用 マンホール
■	災害用マンホールイレ
□	貯留弁式マンホール
—	幹線
—	枝線
---	圧送管(幹線)
---	圧送管(枝線)
---	取付管
○	公共樹

表 示 例	
上流側マンホール番号 12345 12345 12345	下流側マンホール番号 6789 6789 6789
管径 φ1000	管径 φ1000
管種 コンクリート	管種 コンクリート
管長 10.00m	管長 10.00m
勾配 0.00%	勾配 0.00%
流量計 設置	流量計 設置
マンホール 設置	マンホール 設置
公共樹 設置	公共樹 設置