



長岡京市公共下水道台帳（汚水）

D-02

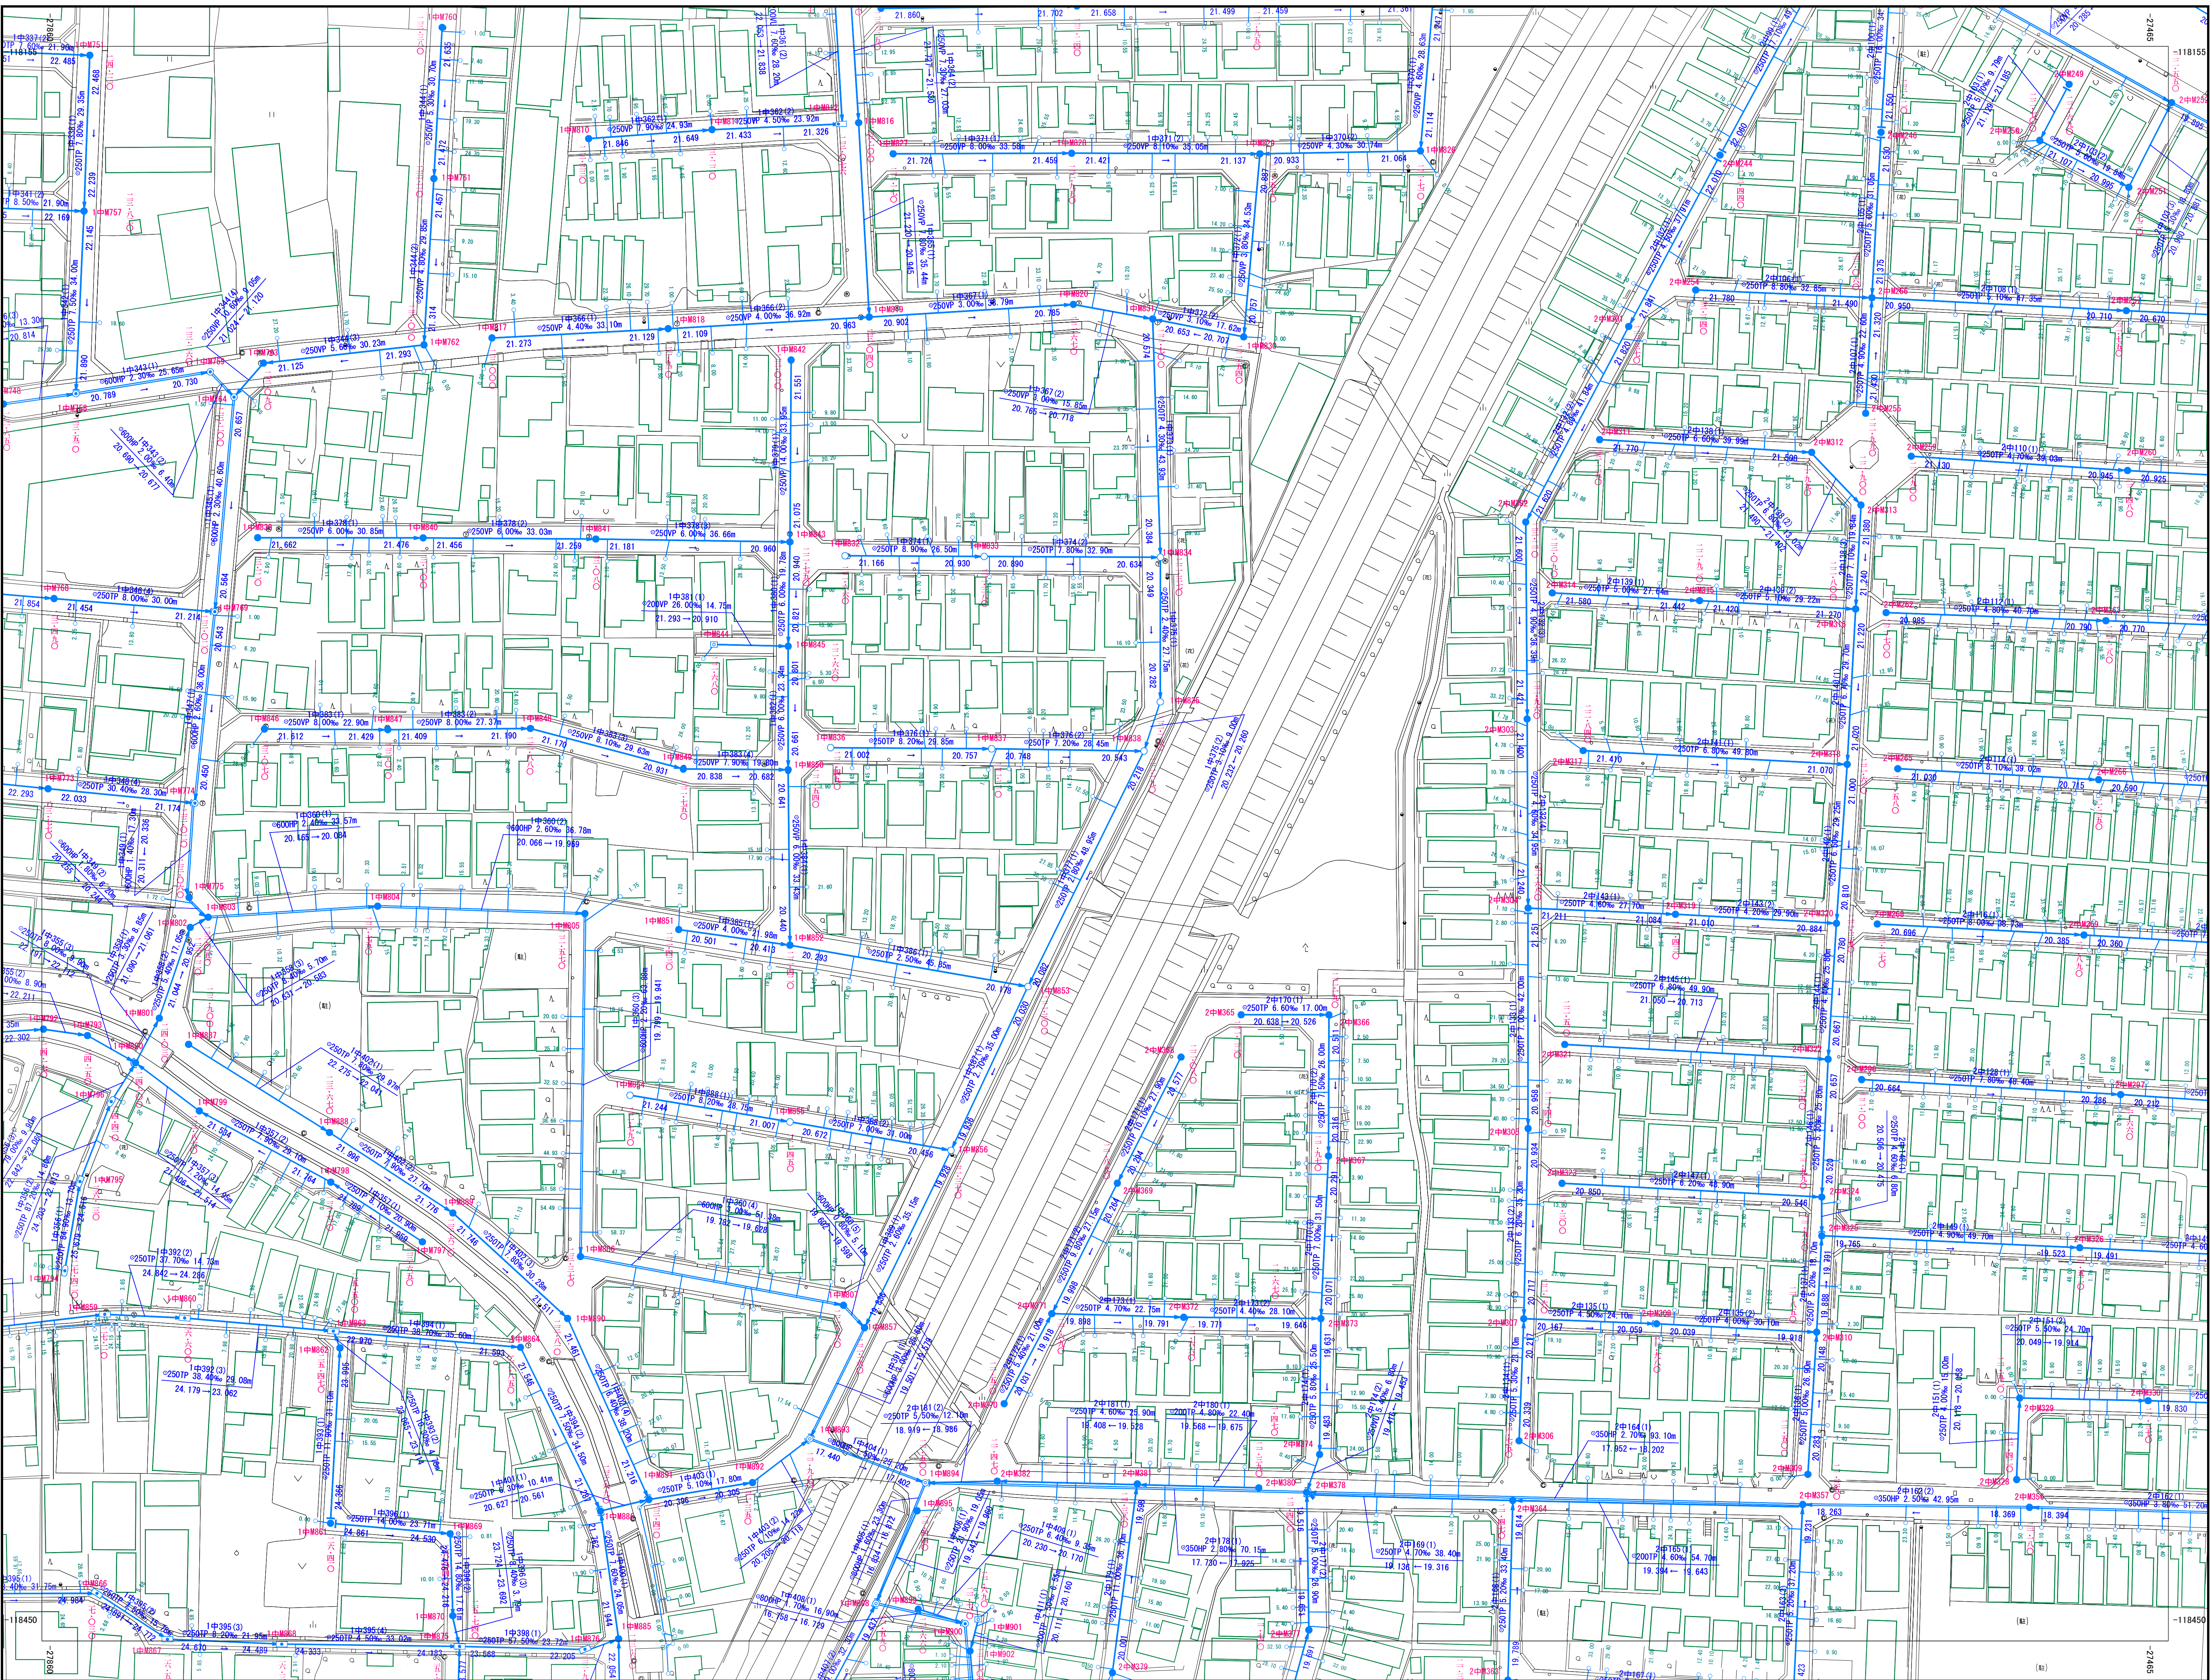

B-09	B-10	B-11
D-01	D-02	D-03
D-06	D-07	D-08

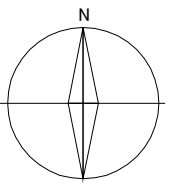

凡 例

記 号	種 別
①	0号マンホール
●	1号マンホール
⊙	2号マンホール
⊗	3号マンホール
⊕	4号マンホール
■	特殊1号マンホール
●	特殊2号マンホール
⊙	特殊2号マンホール (馬蹄形)
⊗	特殊3号マンホール
⊕	塩ビマンホール
⊙	レジンマンホール
⊗	コンクリートマンホール
○	1号汚水ます
⊙	特殊マンホール
⊕	橋門マンホール
⊕	マンホールポンプ
⊕	流域計測用 マンホール
■	災害用マンホールイレ
□	貯留弁式マンホール
—	幹線
—	枝線
---	圧送管(幹線)
---	圧送管(枝線)
---	取付管
○	公共排水

表 示 例

上流側 マンホール番号 20001	管種 圧送管	管径 φ100	延長 40.00	下流側 マンホール番号 20002
20001	圧送管	φ100	40.00	20002
20001	圧送管	φ100	40.00	20002
20001	圧送管	φ100	40.00	20002
20001	圧送管	φ100	40.00	20002