



長岡京市公共下水道台帳（汚水）

D-06

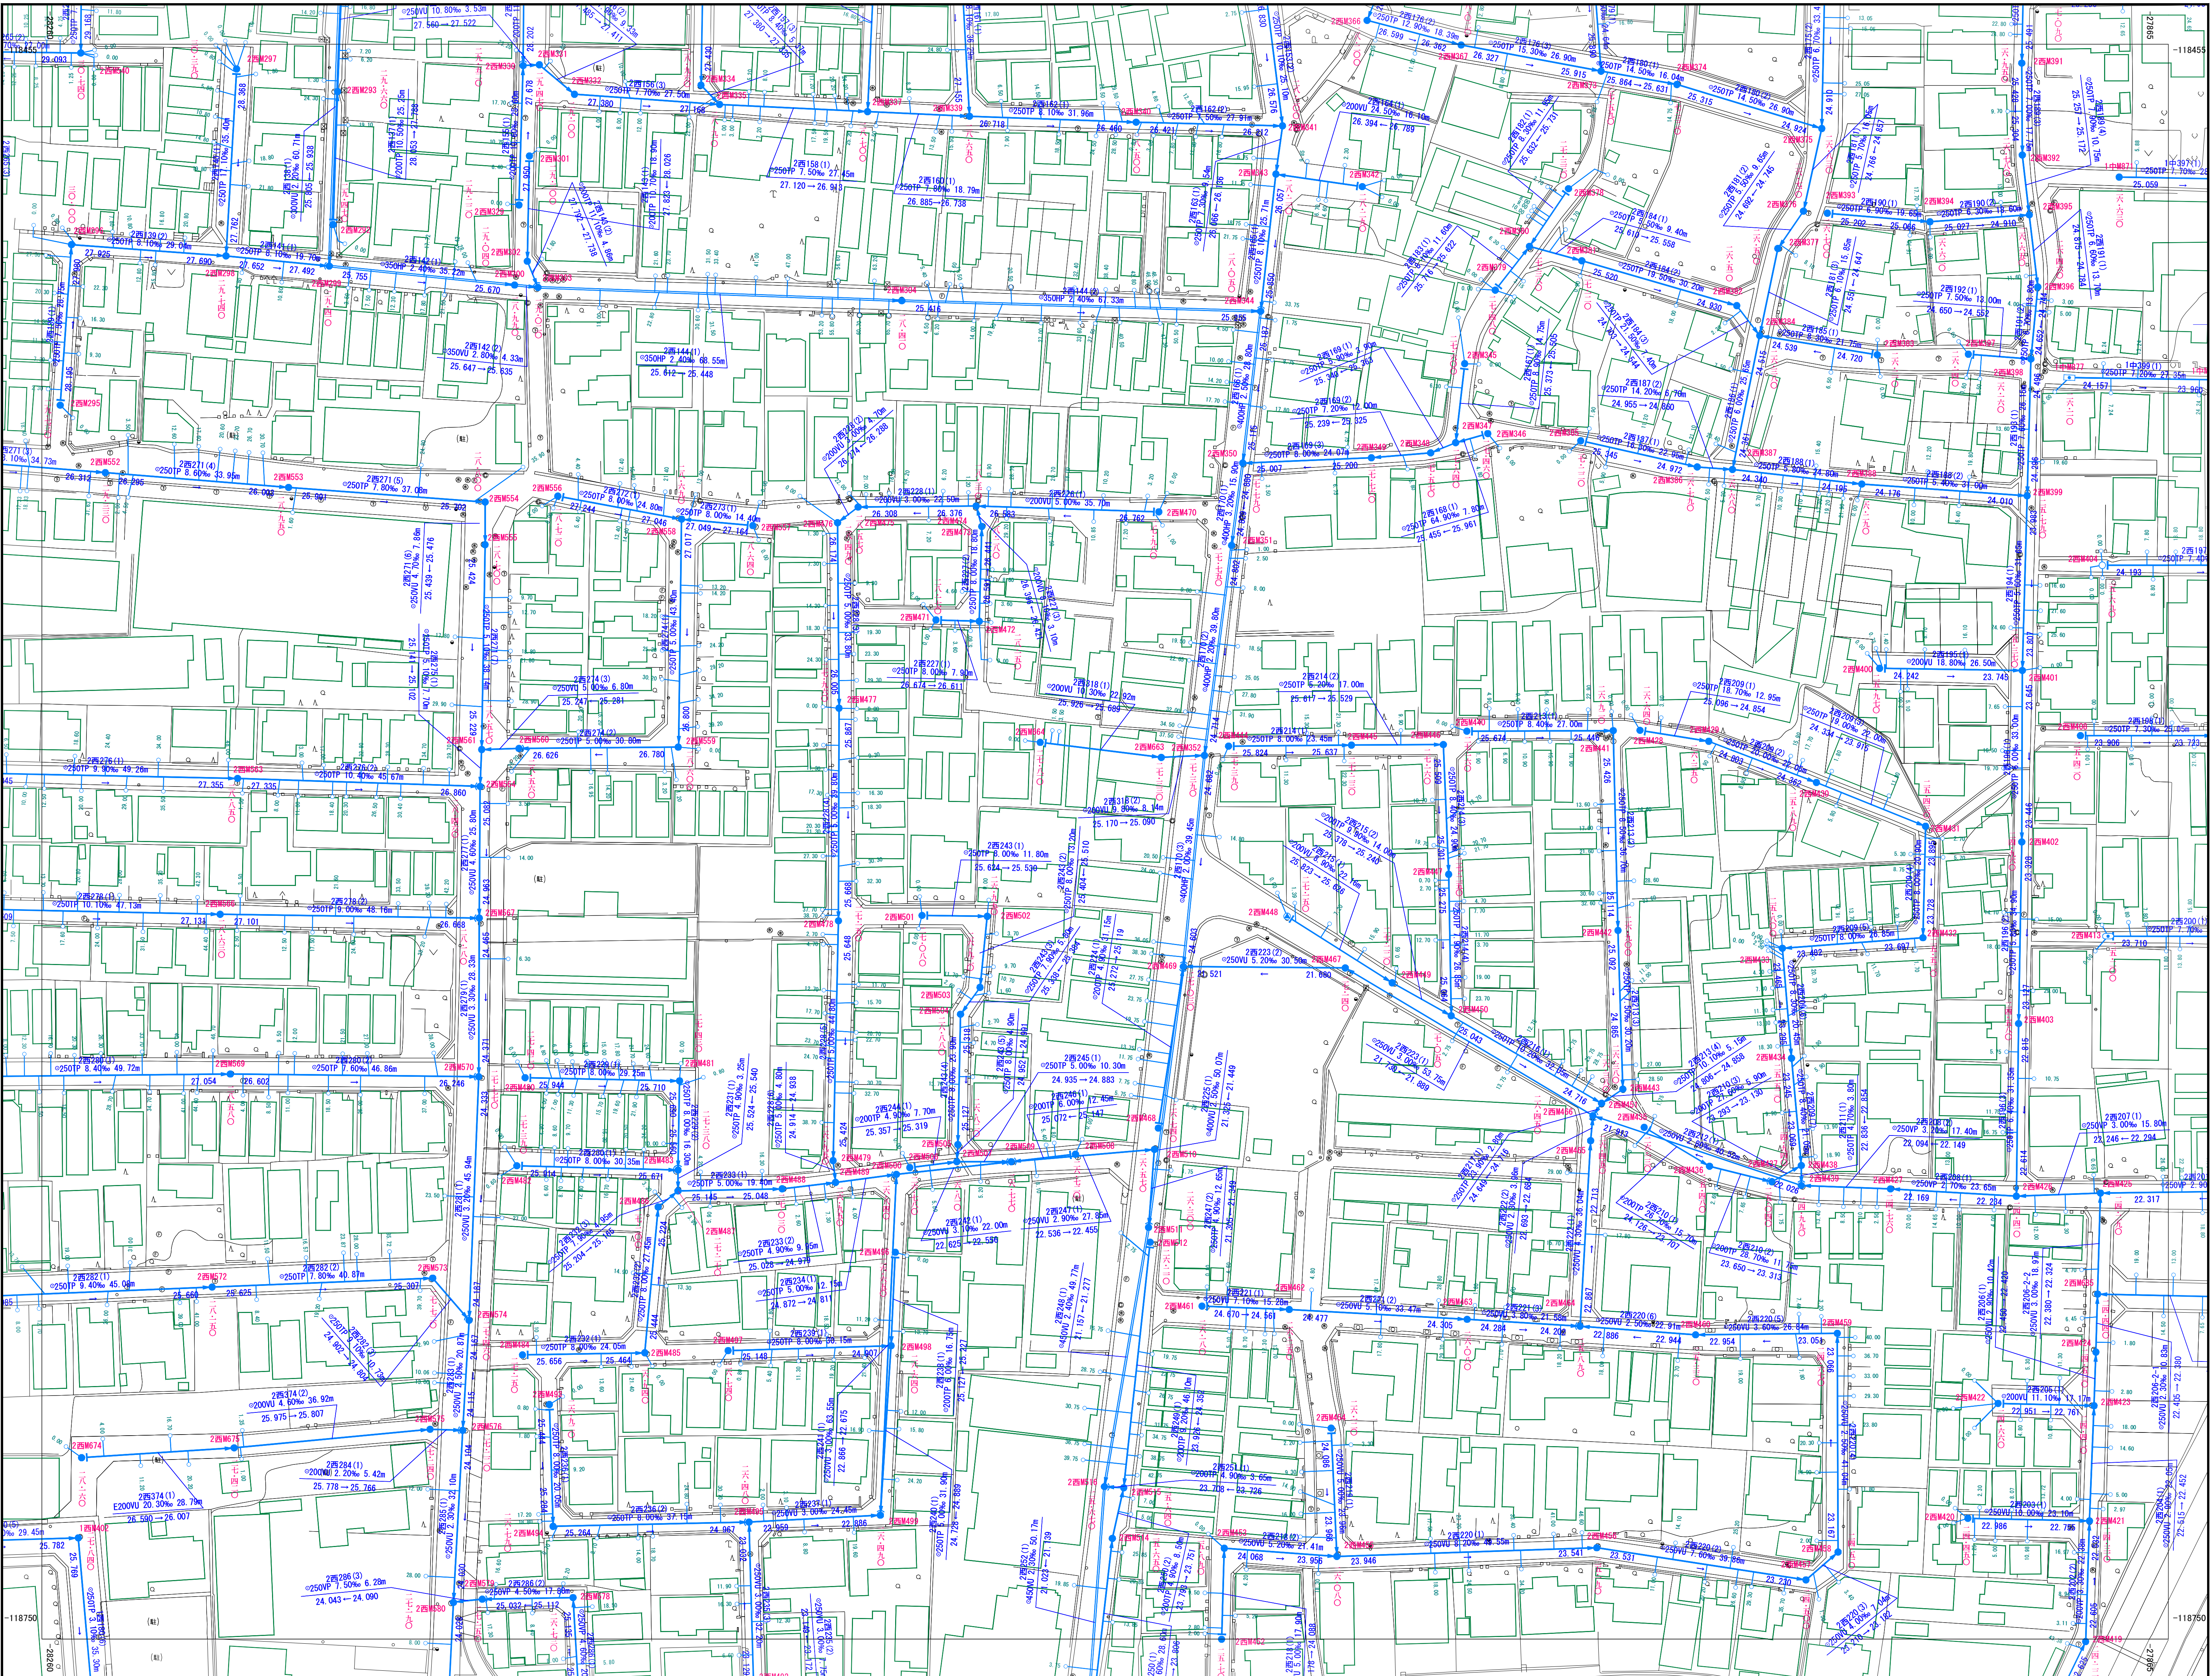

|      |      |      |
|------|------|------|
| C-05 | D-01 | D-02 |
| C-10 | D-06 | D-07 |
| C-15 | D-11 | D-12 |

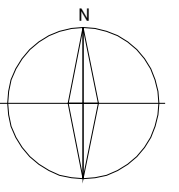

| 凡 例 |                    |
|-----|--------------------|
| 記 号 | 種 別                |
| ①   | 0号マンホール            |
| ●   | 1号マンホール            |
| ⊙   | 2号マンホール            |
| ⊖   | 3号マンホール            |
| ⊗   | 4号マンホール            |
| ■   | 特殊1号マンホール          |
| ●   | 特殊2号マンホール          |
| ⊖   | 特殊2号マンホール<br>(馬蹄形) |
| ⊗   | 特殊3号マンホール          |
| ⊙   | 塩ビマンホール            |
| ⊖   | レジンマンホール           |
| ⊗   | コンクリートマンホール        |
| ○   | 1号汚水ます             |
| ⊖   | 特殊マンホール            |
| ⊖   | 橋円マンホール            |
| ⊖   | マンホールポンプ           |
| ⊖   | 流域計測用<br>マンホール     |
| ■   | 災害用マンホールイレ         |
| □   | 貯留弁式マンホール          |
| —   | 幹線                 |
| —   | 枝線                 |
| --- | 圧送管(幹線)            |
| --- | 圧送管(枝線)            |
| --- | 取付管                |
| ○   | 公共排水               |

