



長岡京市公共下水道台帳（污水）

D-07

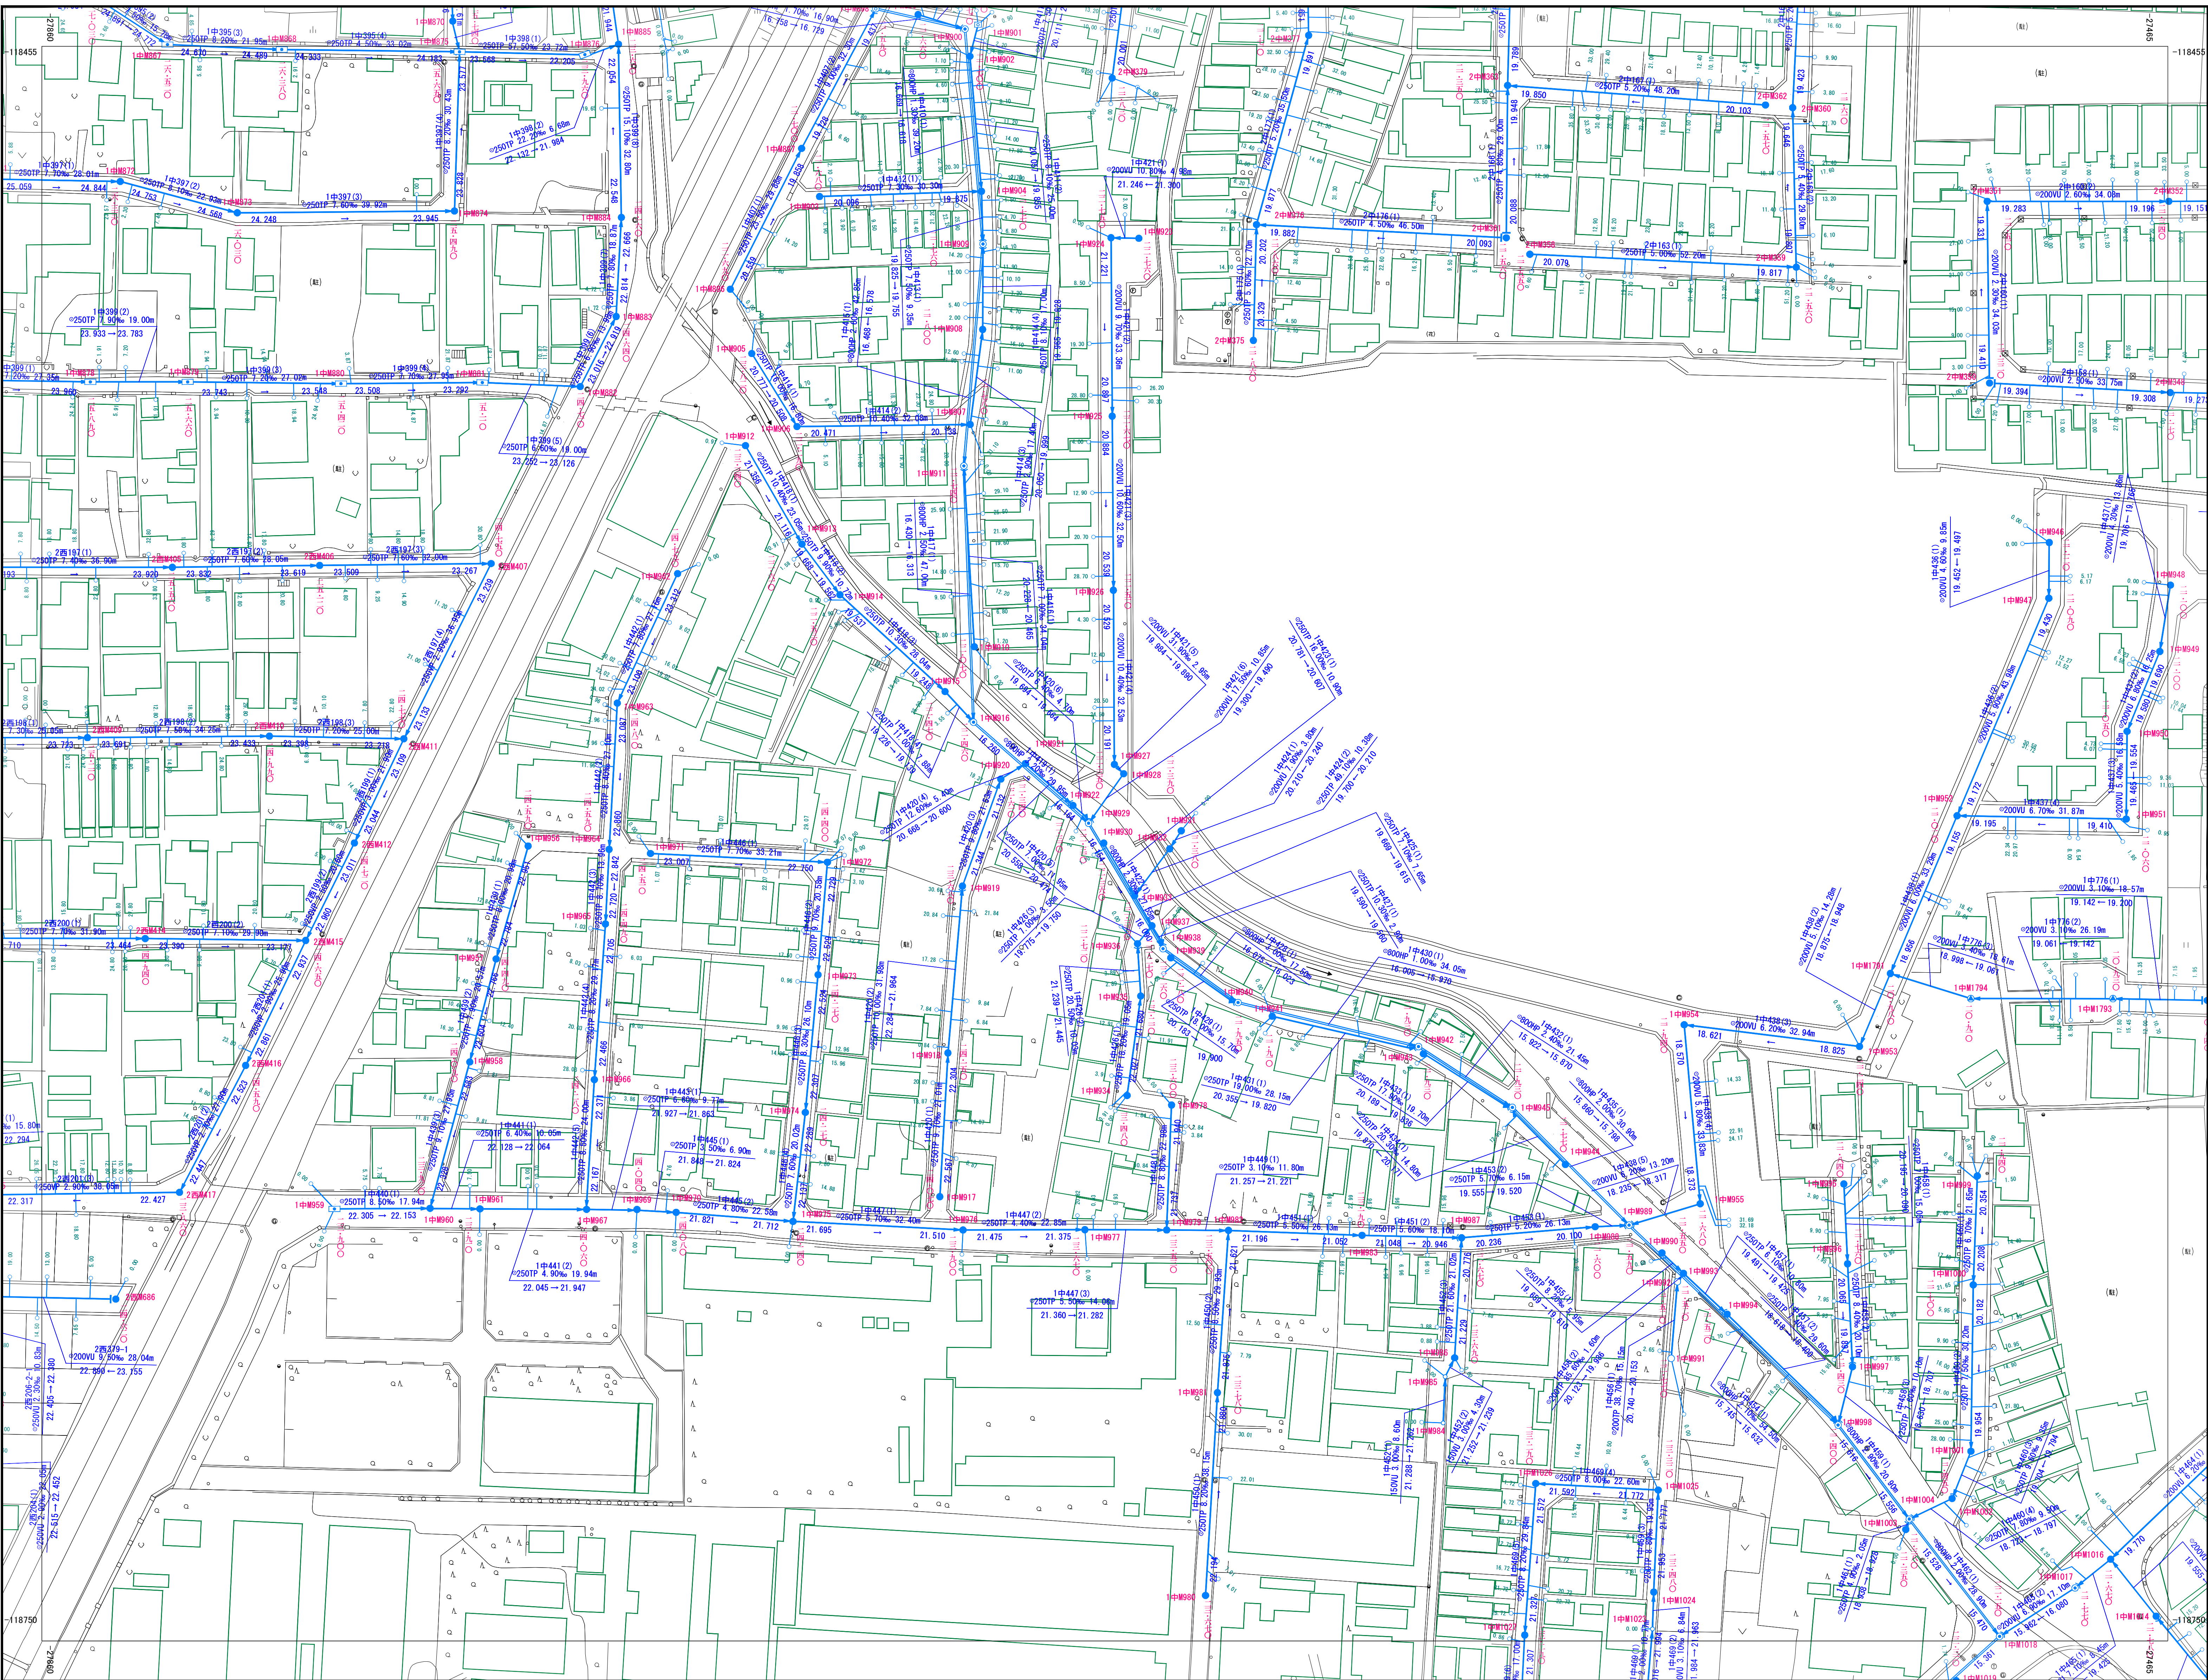

D-01	D-02	D-03
D-06	D-07	D-08
D-11	D-12	D-13

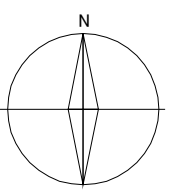

凡 例

記 号	種 別
①	0号マンホール
●	1号マンホール
⊙	2号マンホール
⊗	3号マンホール
⊕	4号マンホール
⊛	特殊1号マンホール
⊚	特殊2号マンホール
⊔	特殊2号マンホール (高踏形)
⊕	特殊3号マンホール
⊖	塩ビマンホール
⊗	レジンマンホール
⊙	コンクリートマンホール
○	1号汚水ます
⊕	特殊マンホール
⊖	橋脚マンホール
⊕	マンホールポンプ
⊗	流域計測用 マンホール
■	災害用マンホールトイレ
□	貯留弁式マンホール
—	幹線
—	枝線
---	圧送管(幹線)
---	圧送管(枝線)
---	取付管
○	公共排水

表 示 例

