



長岡京市公共下水道台帳（汚水）

D-11

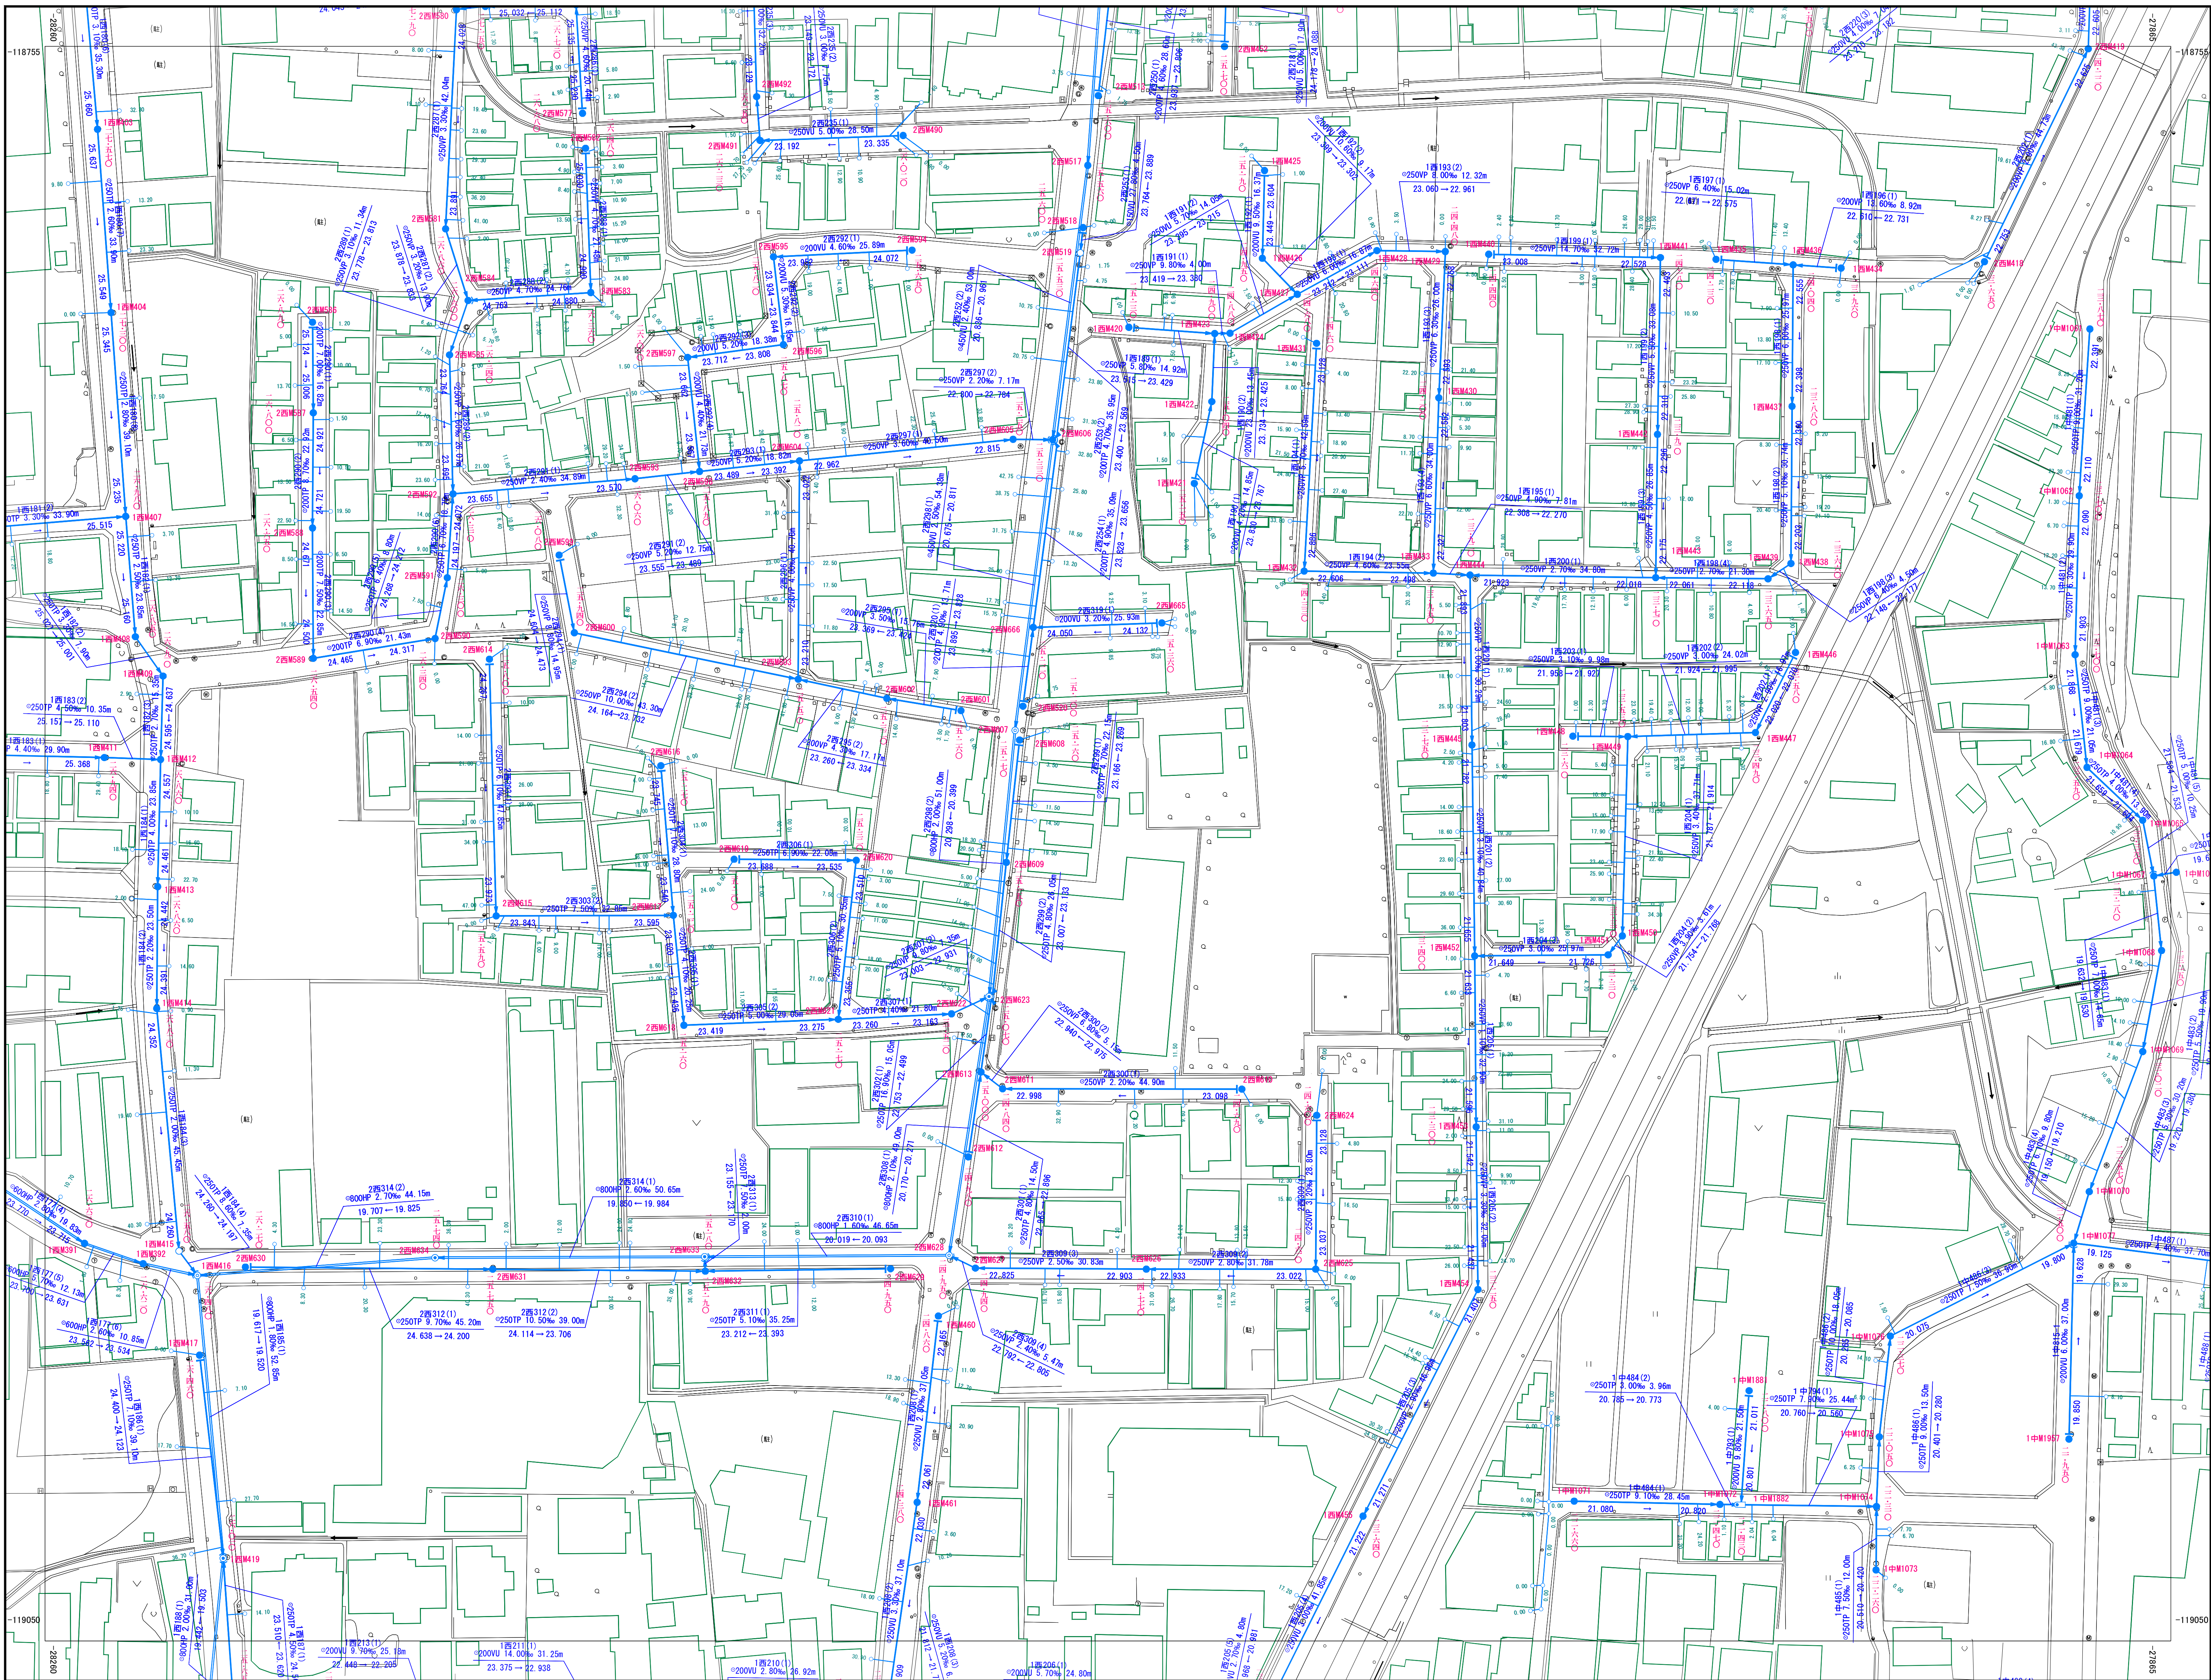

C-10	D-06	D-07
C-15	D-11	D-12
C-20	D-16	D-17

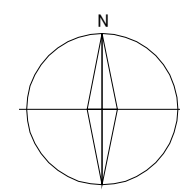

凡 例

記 号	種 別
①	0号マンホール
●	1号マンホール
⊙	2号マンホール
⊗	3号マンホール
⊕	4号マンホール
■	特殊1号マンホール
●	特殊2号マンホール
⊙	特殊2号マンホール (馬蹄形)
⊗	特殊3号マンホール
⊕	塩ビマンホール
⊙	レジンマンホール
⊗	コンクリートマンホール
○	1号汚水ます
⊕	特殊マンホール
⊙	橋脚マンホール
⊗	マンホールポンプ
⊕	流域計測用 マンホール
■	災害用マンホールトイレ
□	貯留弁式マンホール
—	幹線
—	枝線
---	圧送管(幹線)
---	圧送管(枝線)
---	取付管
○	公共樹

表 示 例

