



長岡京市公共下水道台帳（汚水）

D-13

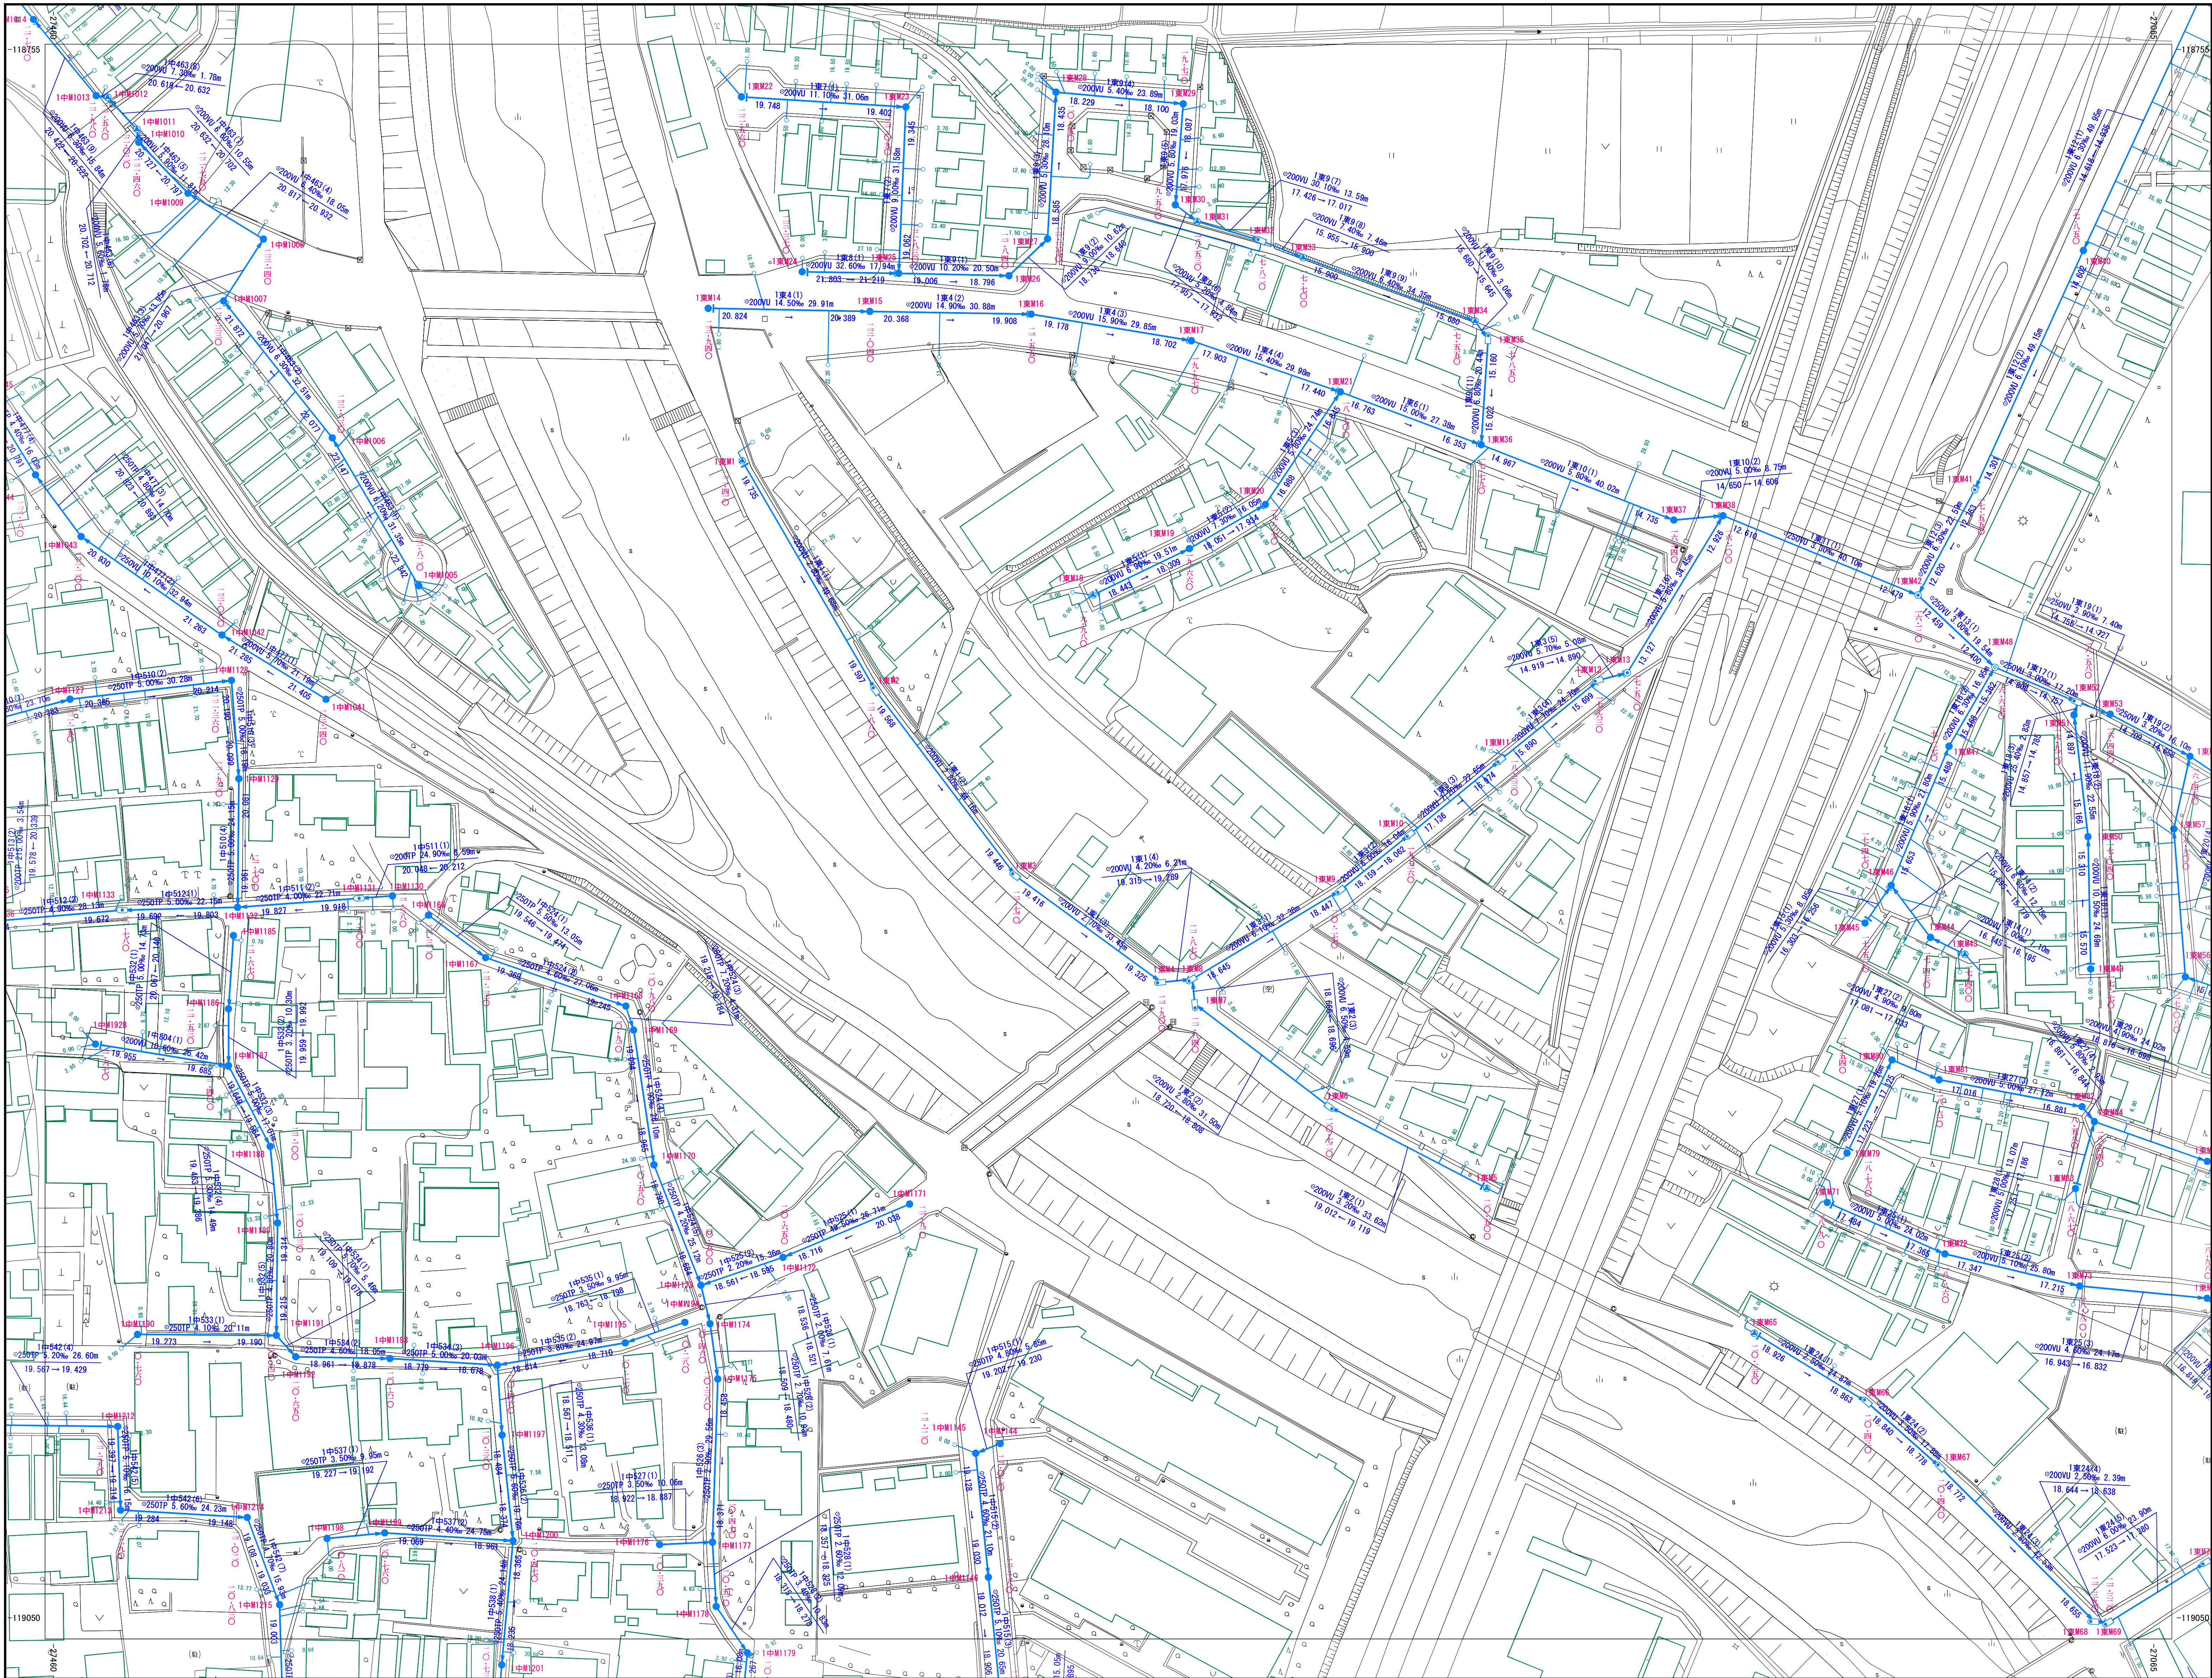

D-07	D-08	
D-12	D-13	D-14
D-17	D-18	D-19

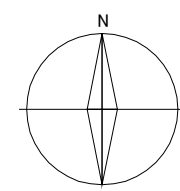

凡 例

記 号	種 別
①	0号マンホール
●	1号マンホール
⊙	2号マンホール
⊖	3号マンホール
⊗	4号マンホール
⊕	特殊1号マンホール
⊖	特殊2号マンホール
⊗	特殊2号マンホール (高踏形)
⊕	特殊3号マンホール
⊖	塩ビマンホール
⊗	レジンマンホール
⊕	コンクリートマンホール
○	1号汚水ます
⊕	特殊マンホール
⊖	横円マンホール
⊕	マンホールポンプ
⊗	流域計測用 マンホール
⊕	災害用マンホールトイレ
⊖	貯留弁式マンホール
—	幹線
—	枝線
---	圧送管(幹線)
---	圧送管(枝線)
—	取付管
○	公共樹

表 示 例

上流側 マンホール番号	管種	管径	管長	下流側 マンホール番号
10000	圧送管	400	10.00	10001
10000	圧送管	400	10.00	10002
