



長岡京市公共下水道台帳（污水）

D-16

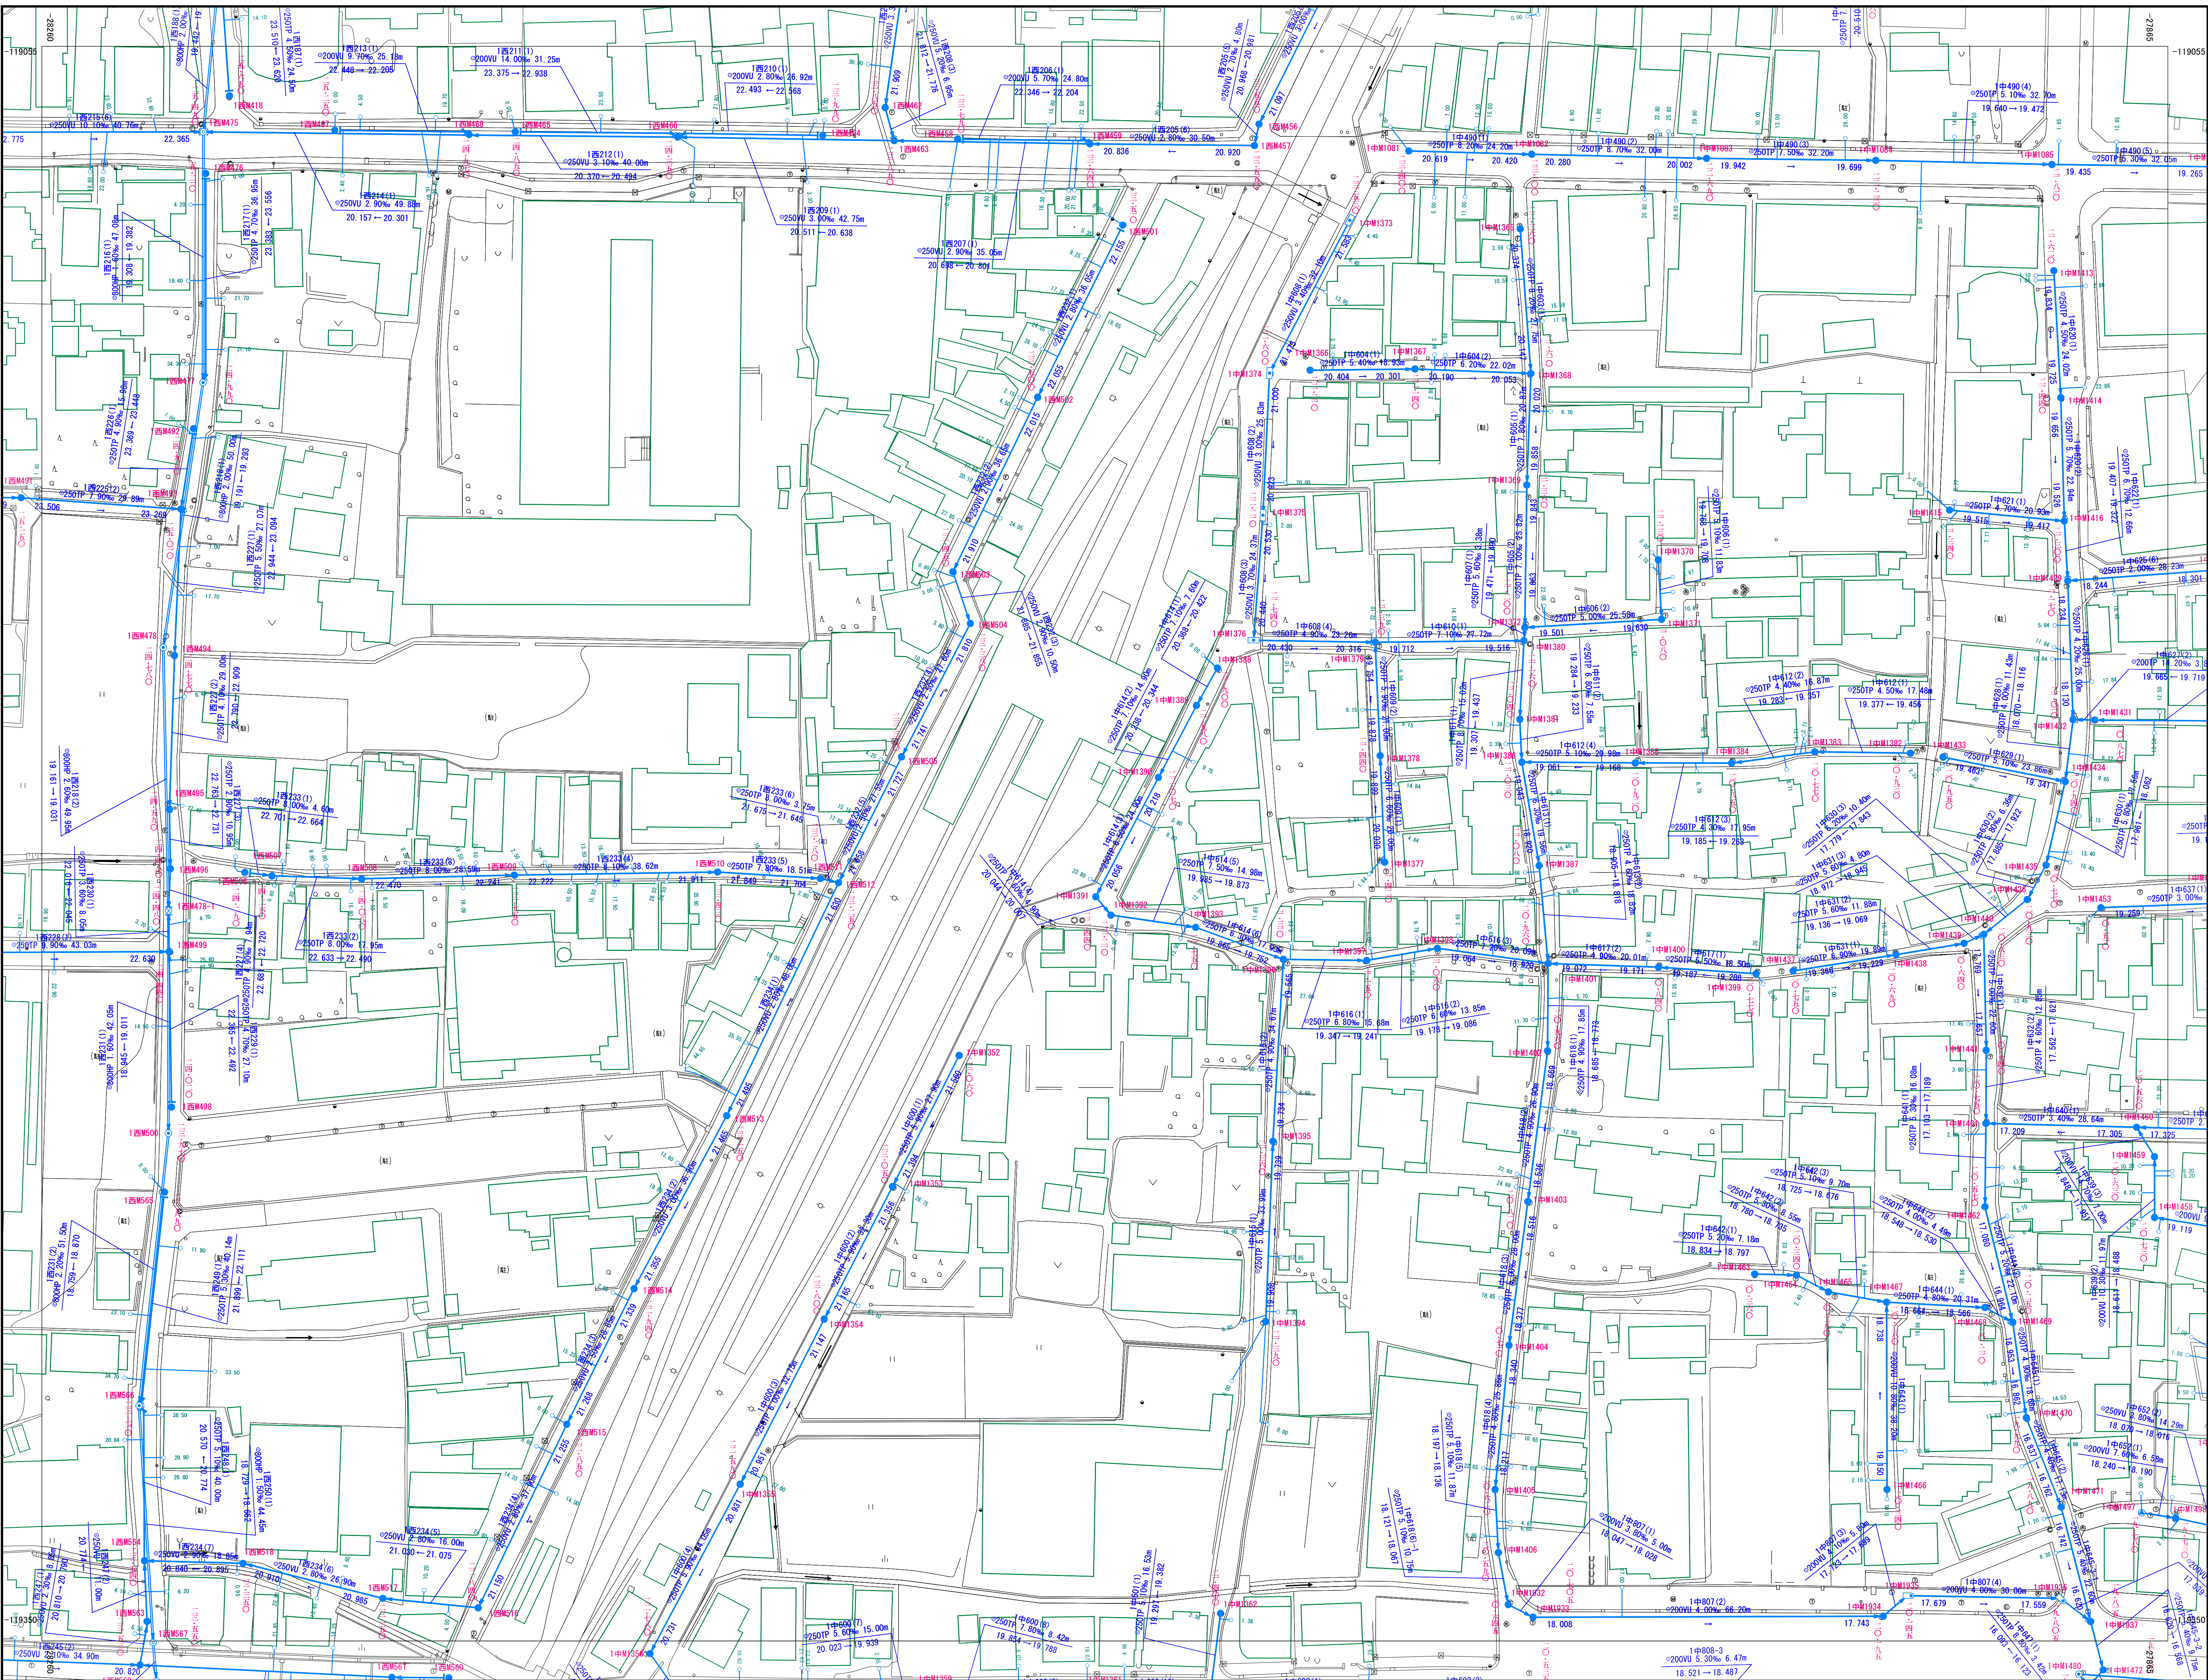

C-15	D-11	D-12
C-20	D-16	D-17
C-25	D-21	D-22

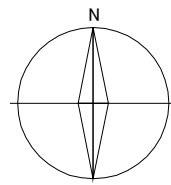

凡 例

記 号	種 別
①	0号マンホール
●	1号マンホール
⊙	2号マンホール
⊗	3号マンホール
⊕	4号マンホール
■	特殊1号マンホール
●	特殊2号マンホール
⊙	特殊2号マンホール (馬蹄形)
⊗	特殊3号マンホール
⊕	塩ビマンホール
⊙	レジンマンホール
⊗	コンクリートマンホール
○	1号汚水ます
⊕	特殊マンホール
⊙	横円マンホール
⊕	マンホールポンプ
⊙	流域計測用 マンホール
■	災害用マンホールイレ
□	貯留弁式マンホール
—	幹線
—	枝線
---	圧送管(幹線)
---	圧送管(枝線)
---	取付管
○	公共排水

表 示 例

