



長岡京市公共下水道台帳（污水）

D-17

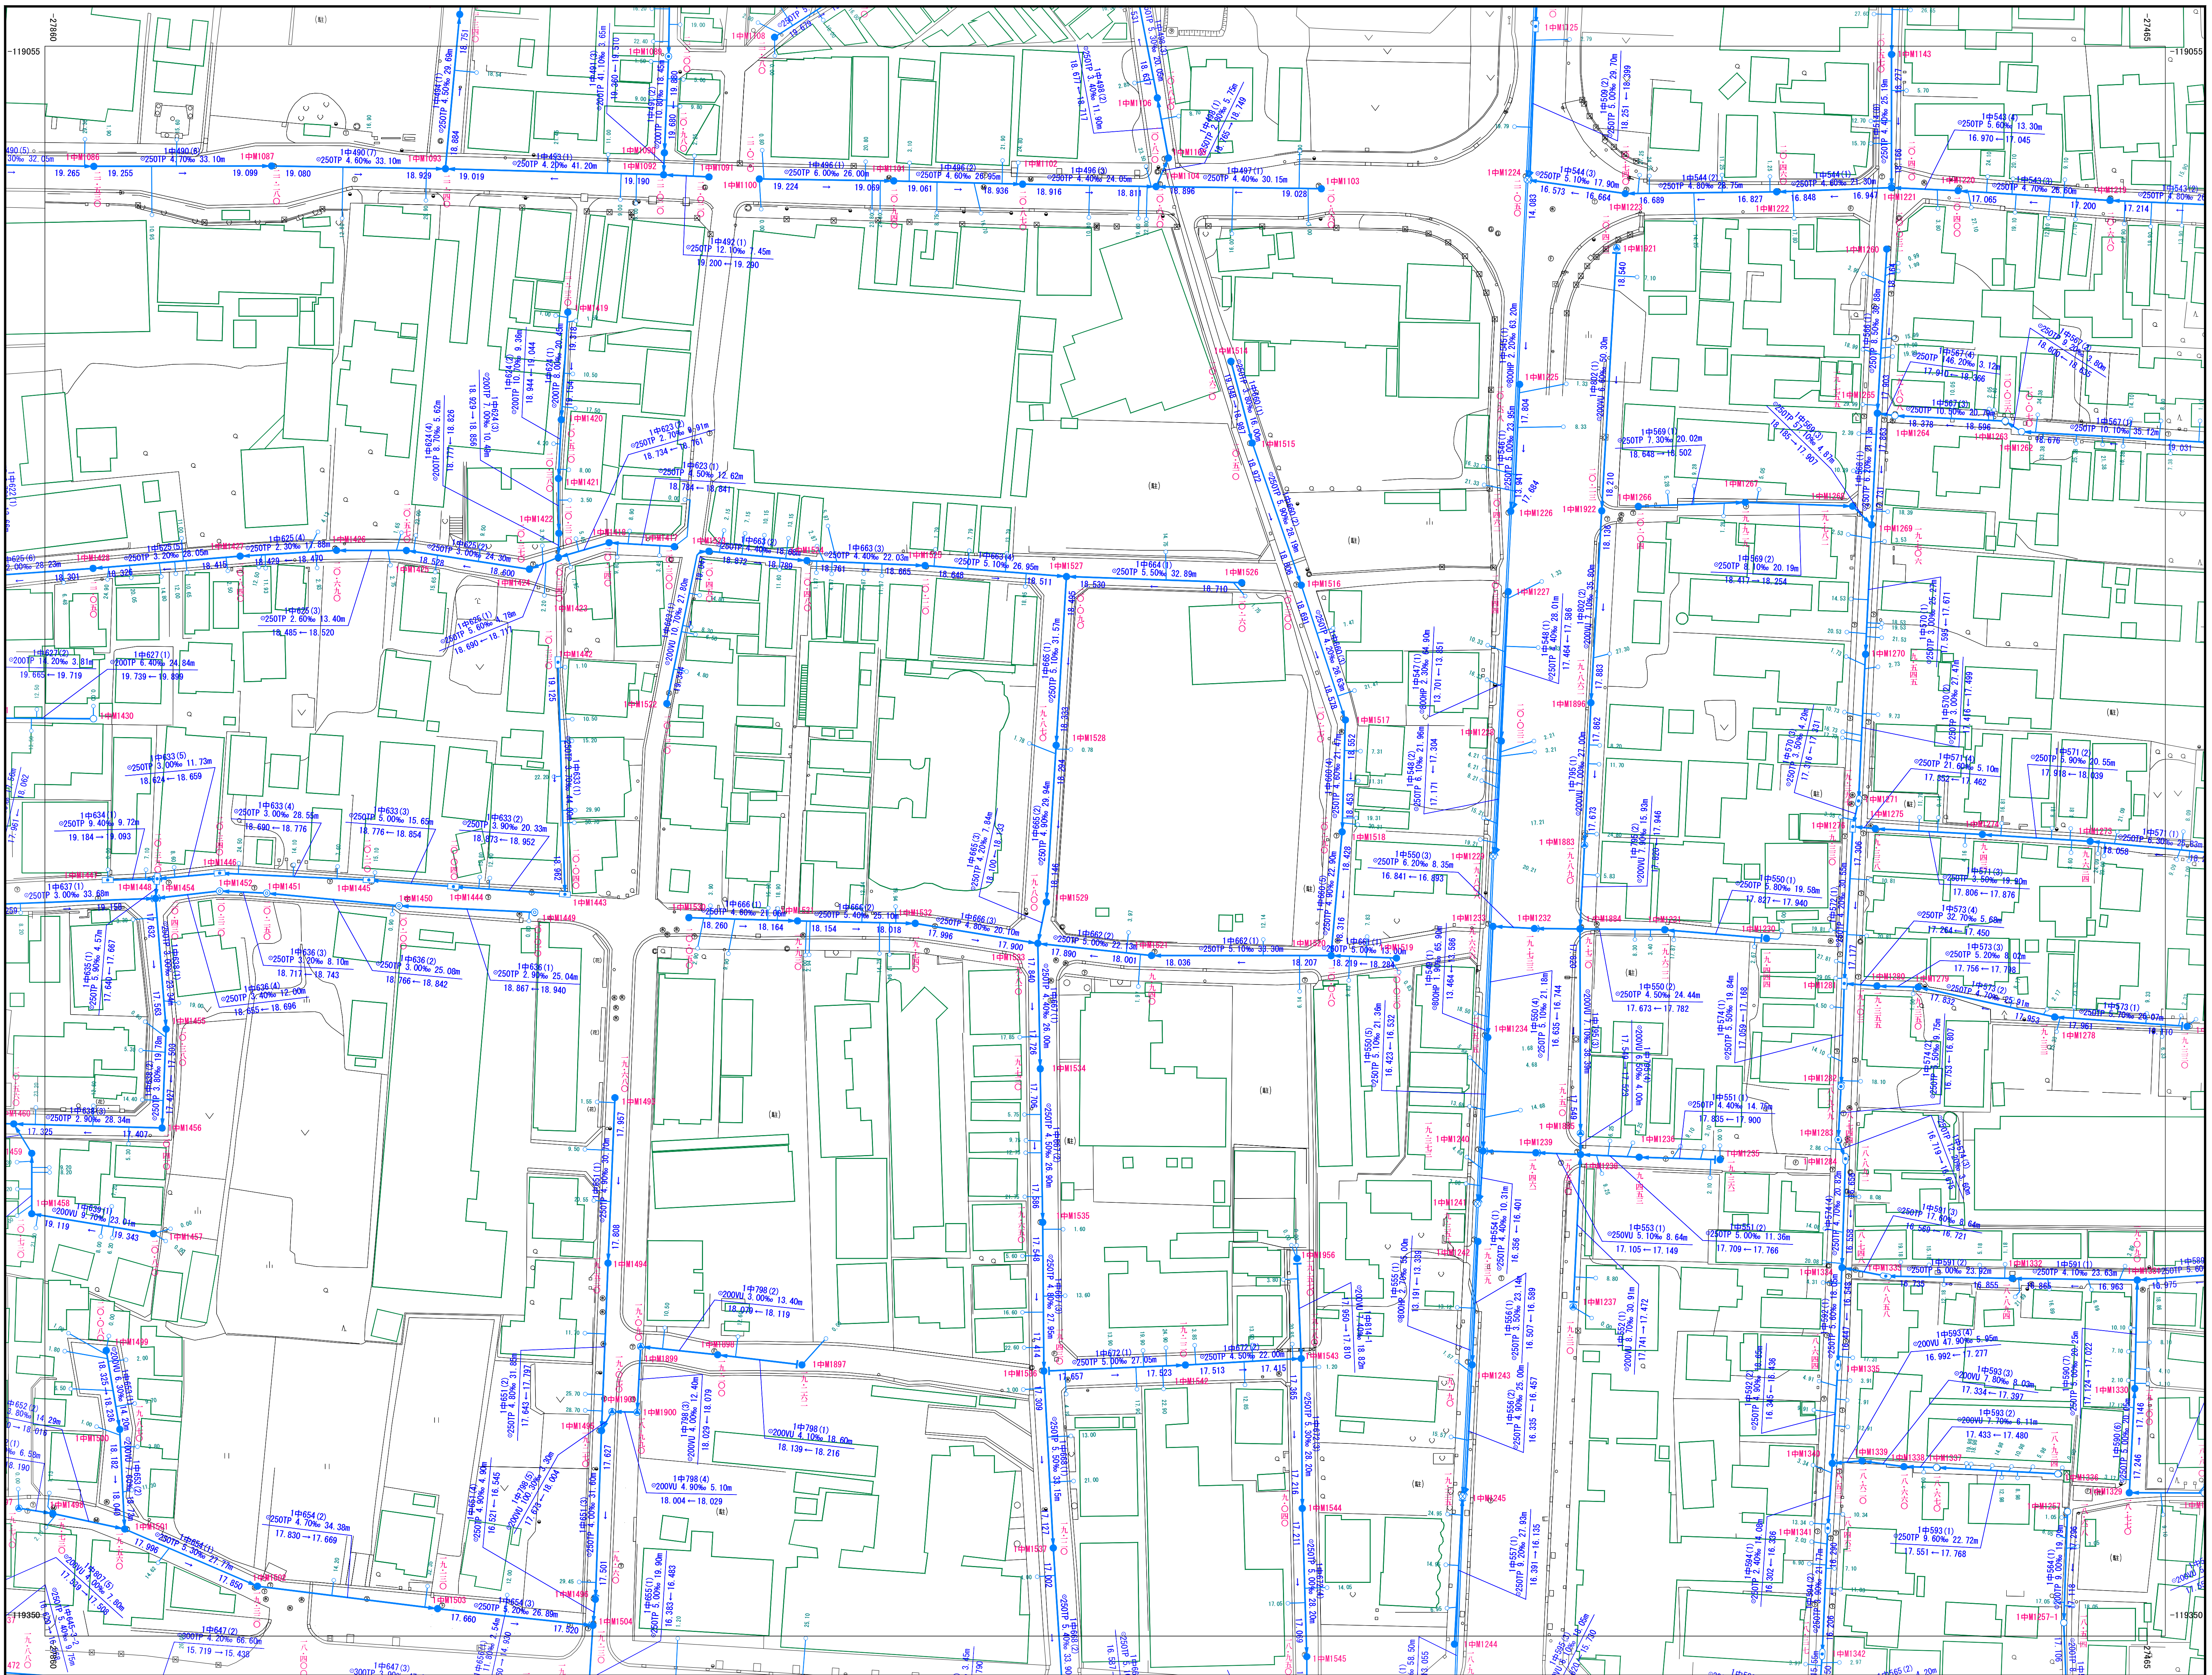

D-11	D-12	D-13
D-16	D-17	D-18
D-21	D-22	D-23

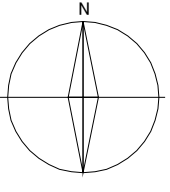

凡 例

記 号	種 別
①	0号マンホール
●	1号マンホール
⊙	2号マンホール
⊗	3号マンホール
⊕	4号マンホール
■	特殊1号マンホール
●	特殊2号マンホール
⊙	特殊2号マンホール (高踏形)
⊗	特殊3号マンホール
⊕	塩ビマンホール
⊙	レジンマンホール
⊗	コンクリートマンホール
○	1号汚水ます
⊙	特殊マンホール
⊕	横円マンホール
⊗	マンホールポンプ
⊕	流域計測用 マンホール
■	災害用マンホールトイレ
□	貯留弁式マンホール
—	幹線
—	枝線
---	圧送管(幹線)
---	圧送管(枝線)
---	取付管
○	公共排水

表 示 例

