



長岡京市公共下水道台帳（汚水）

D-20

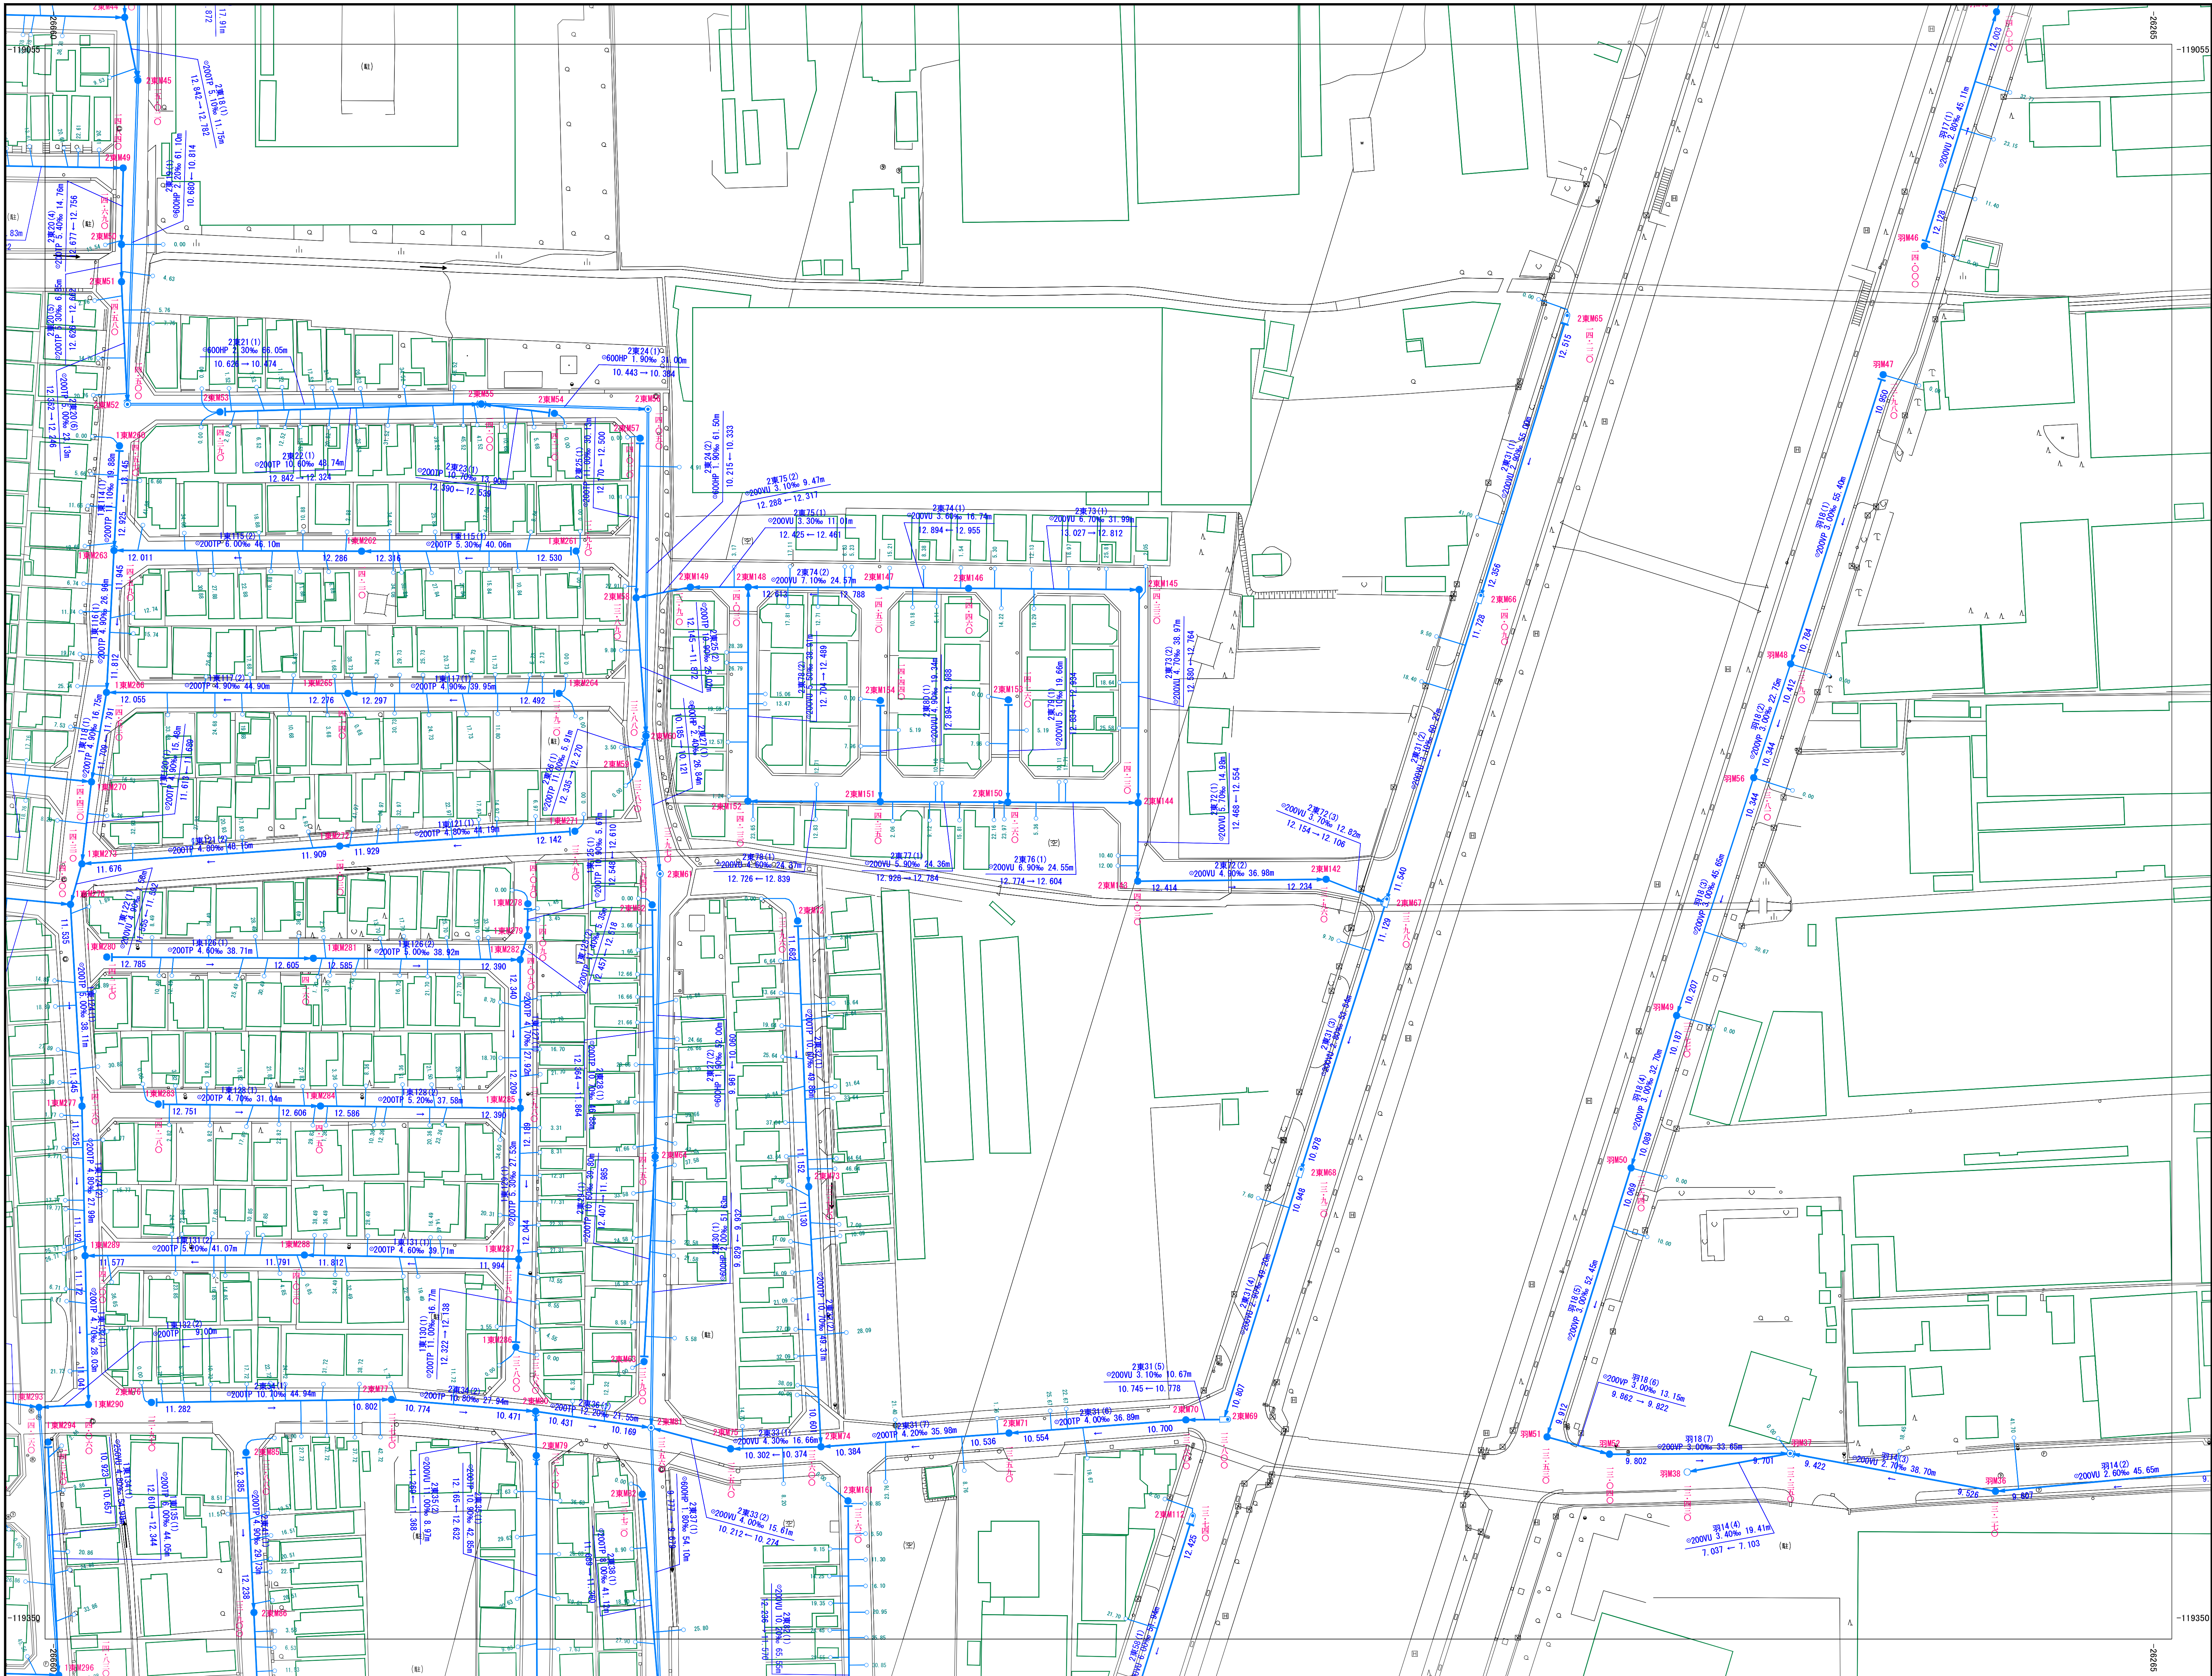

D-14	D-15	E-01
D-19	D-20	E-02
D-24	D-25	E-03

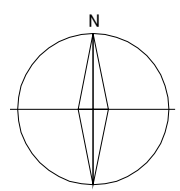

凡 例

記 号	種 別
①	0号マンホール
●	1号マンホール
⊙	2号マンホール
⊖	3号マンホール
⊗	4号マンホール
■	特殊1号マンホール
⊕	特殊2号マンホール
⊖	特殊2号マンホール (馬蹄形)
⊗	特殊3号マンホール
⊕	塩ビマンホール
⊖	レジンマンホール
⊗	コンクリートマンホール
○	1号汚水ます
⊕	特殊マンホール
⊖	横円マンホール
⊕	マンホールポンプ
⊗	流域計測用 マンホール
■	災害用マンホールイレ
□	貯留弁式マンホール
—	幹線
—	枝線
---	圧送管(幹線)
---	圧送管(枝線)
---	取付管
○	公共樹

表 示 例

