



長岡京市公共下水道台帳（汚水）

D-23

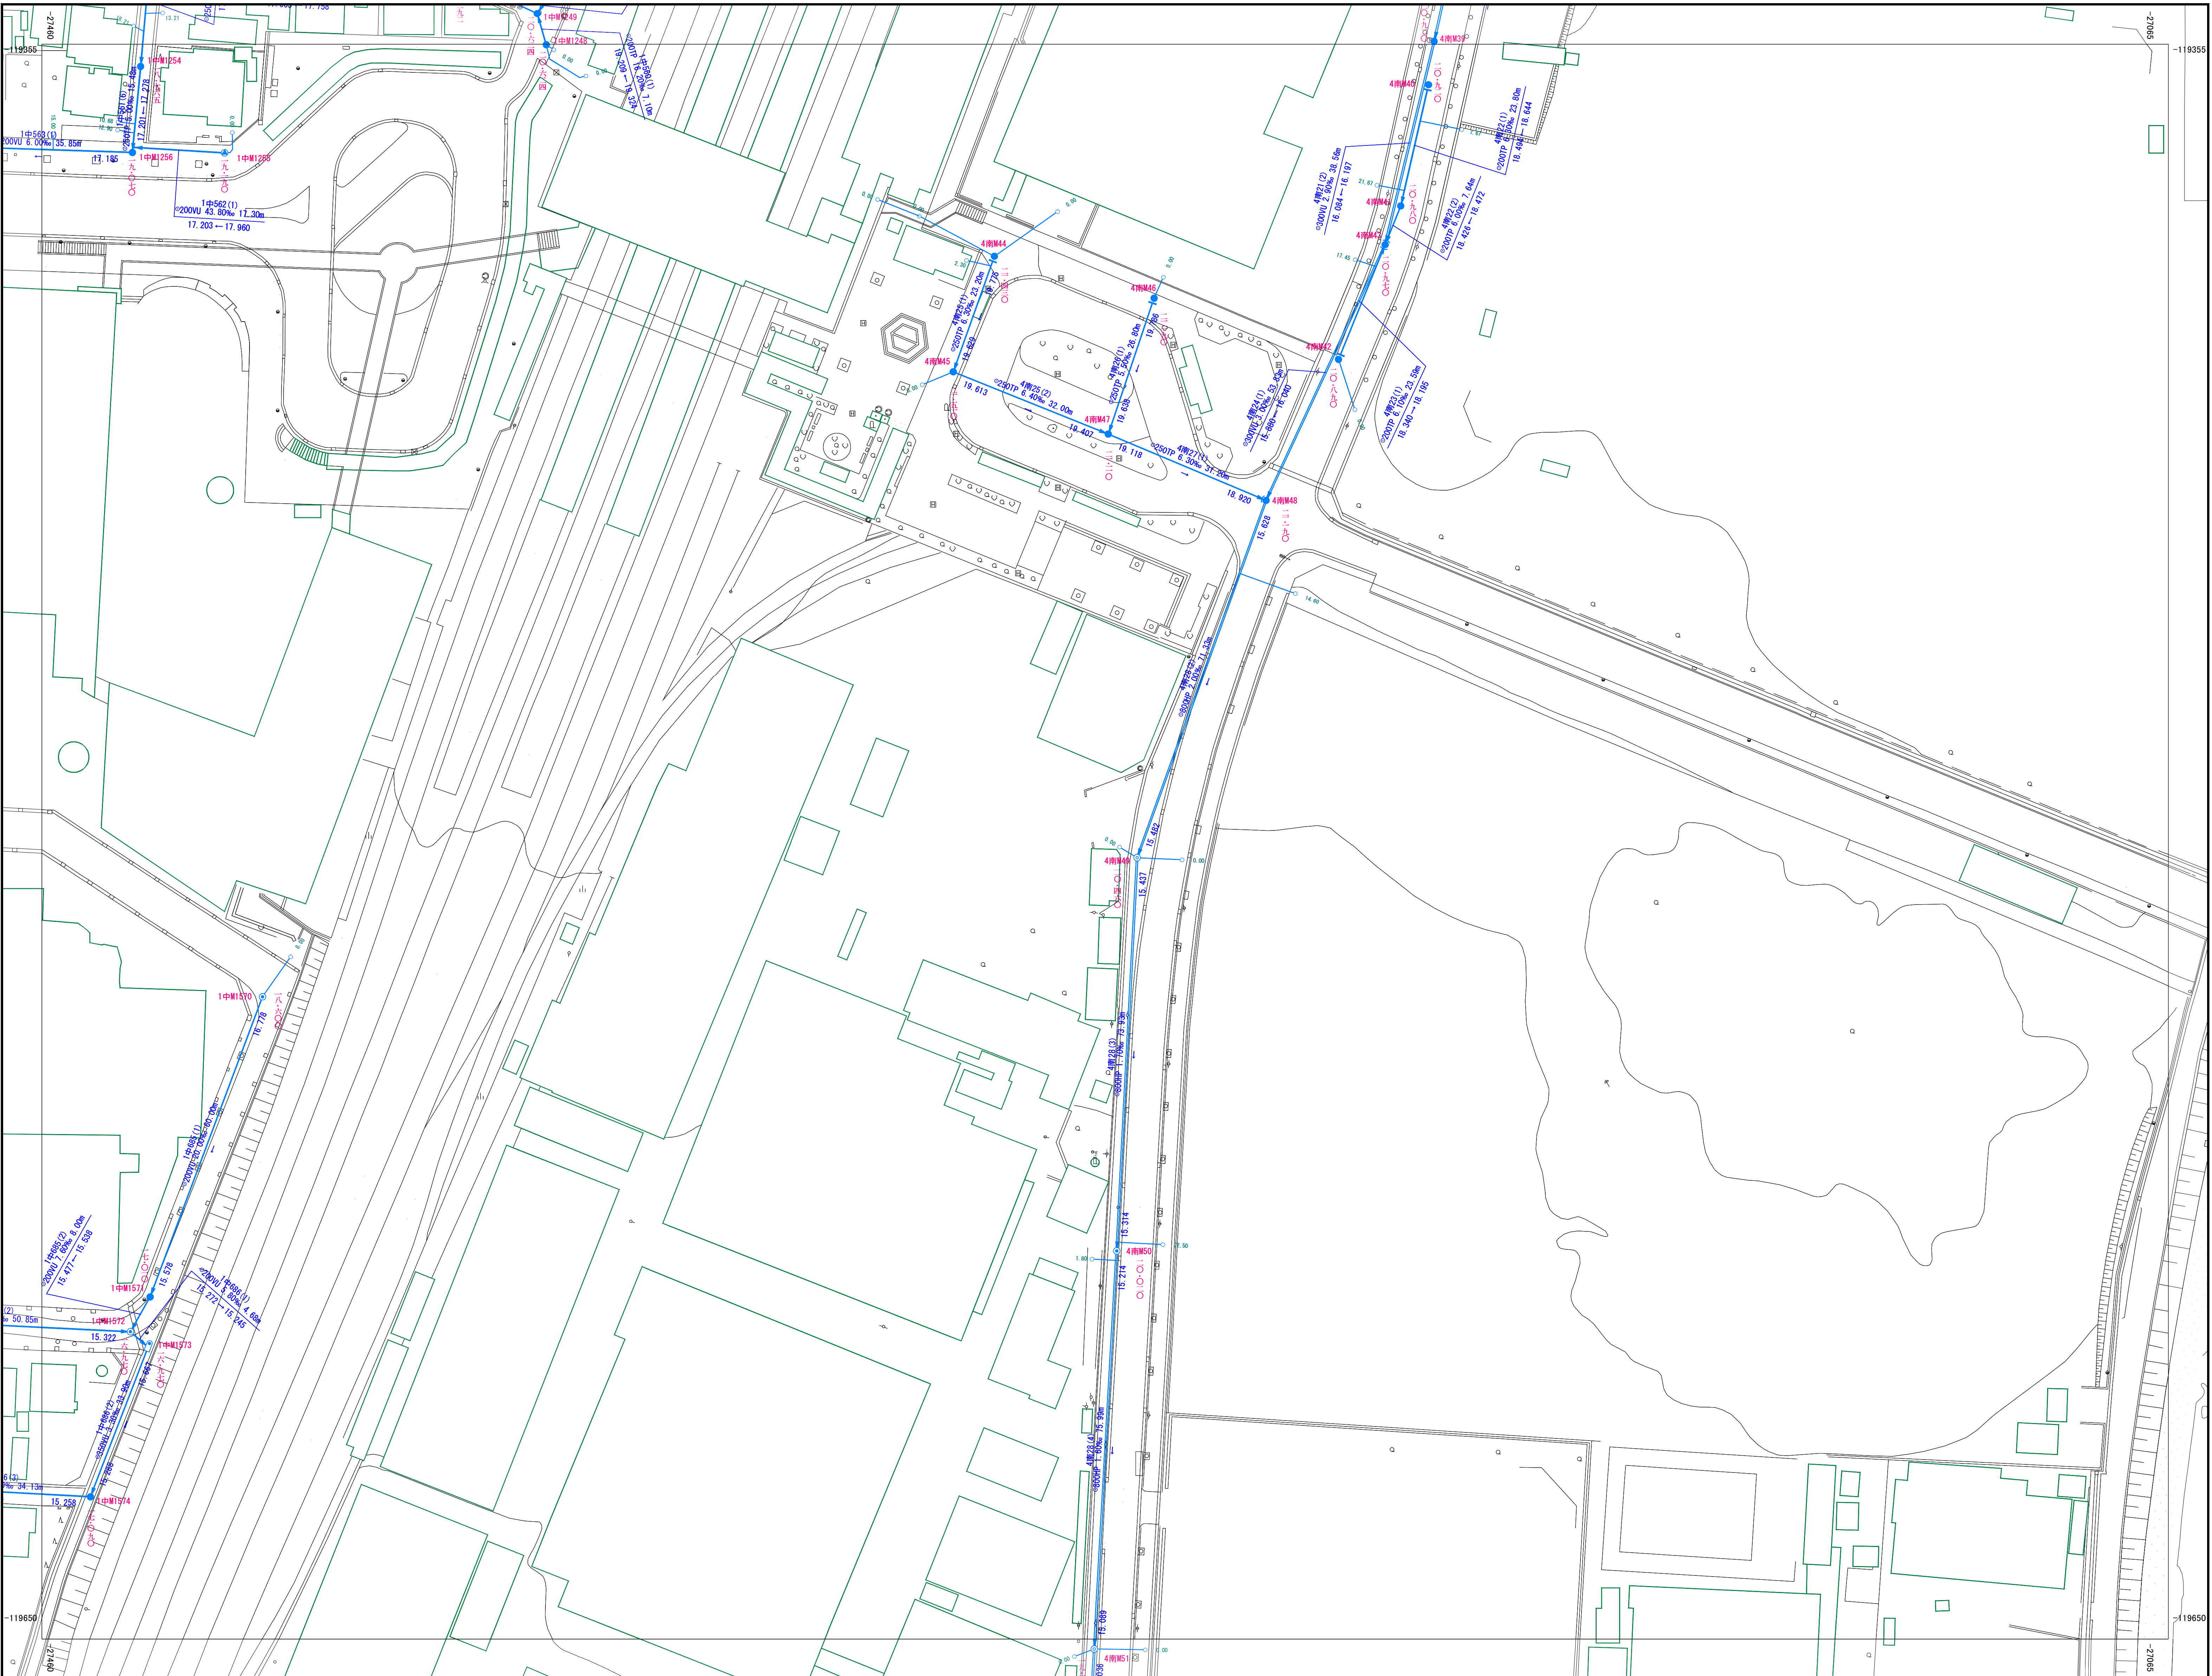

D-17	D-18	D-19
D-22	D-23	D-24
G-02	G-03	G-04

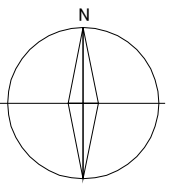

凡 例	
記 号	種 別
①	0号マンホール
●	1号マンホール
⊙	2号マンホール
○	3号マンホール
⊗	4号マンホール
⊠	特殊1号マンホール
⊡	特殊2号マンホール
⊢	特殊2号マンホール (馬蹄形)
⊣	特殊3号マンホール
⊤	塩ビマンホール
⊥	レジンマンホール
⊦	コンクリートマンホール
○	1号汚水ます
⊞	特殊マンホール
⊟	横円マンホール
⊠	マンホールポンプ
⊡	流域計測用 マンホール
■	災害用マンホールトイレ
□	貯留弁式マンホール
—	幹線
—	枝線
---	圧送管(幹線)
---	圧送管(枝線)
---	取付管
○	公共樹

