



長岡京市公共下水道台帳（汚水）

F-03

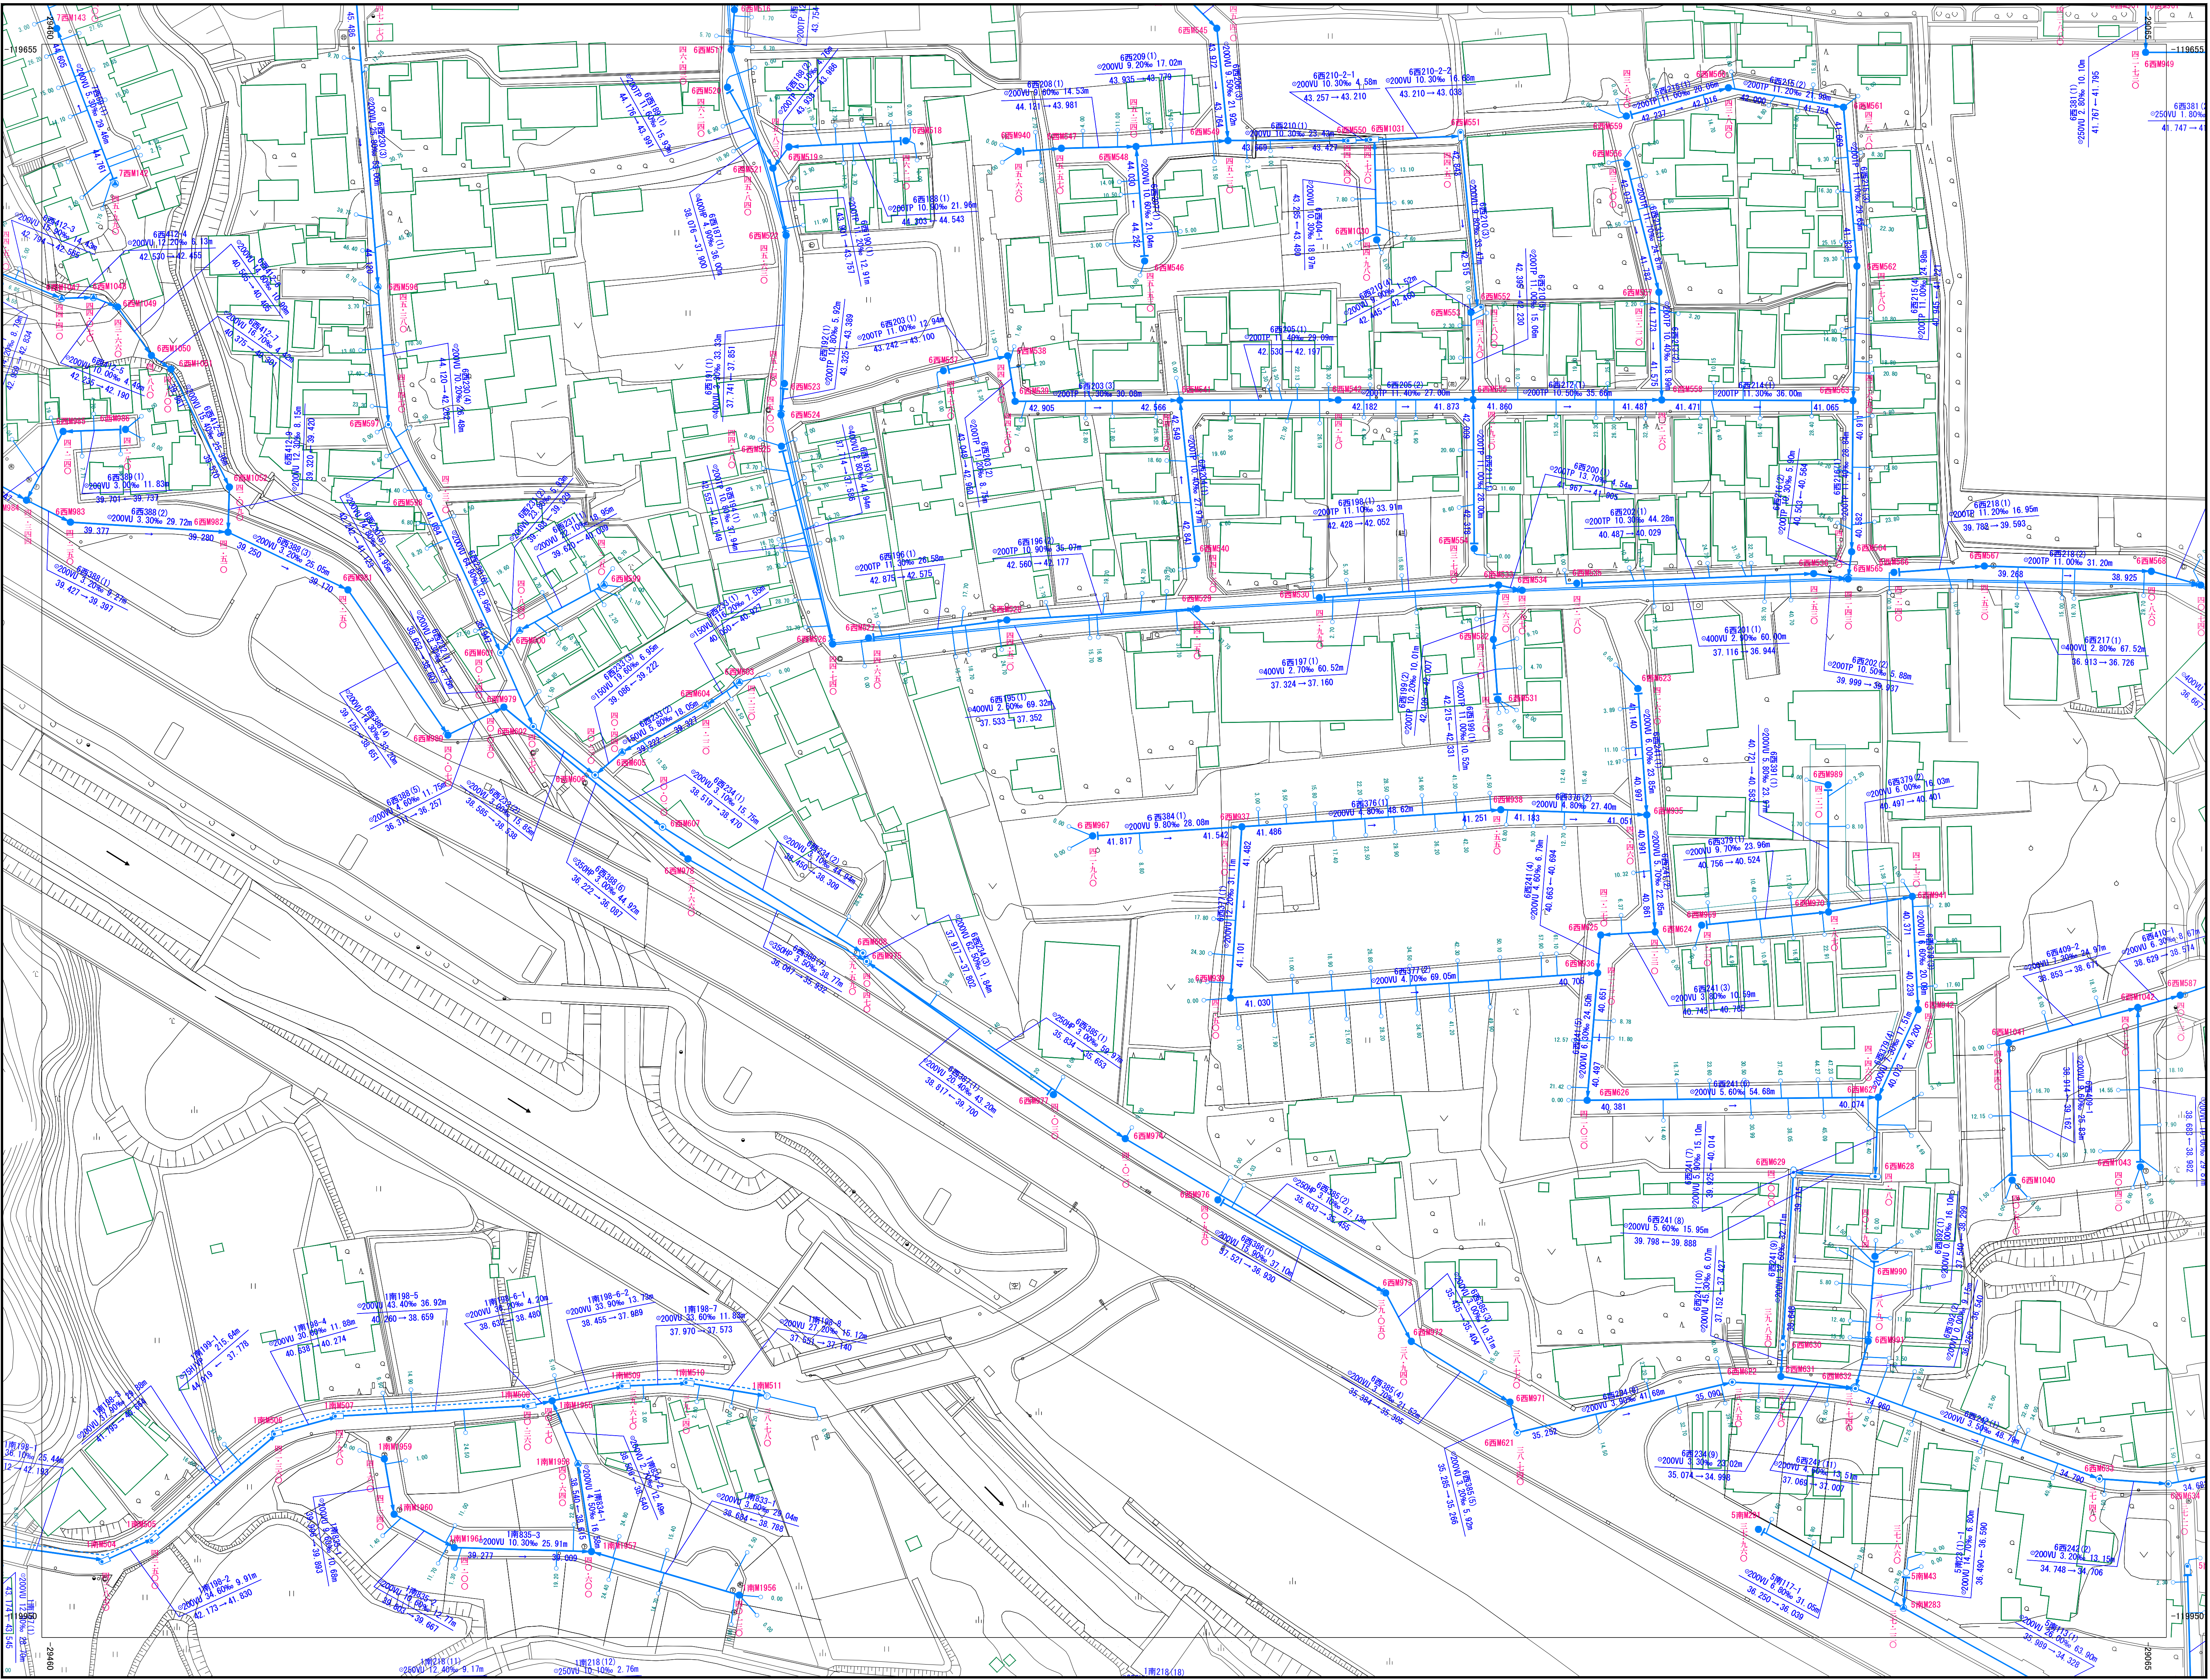

C-22	C-23	C-24
F-02	F-03	F-04
F-07	F-08	F-09

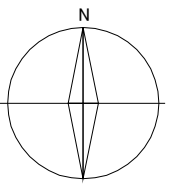

凡 例

記 号	種 別
①	0号マンホール
●	1号マンホール
⊙	2号マンホール
⊖	3号マンホール
⊗	4号マンホール
■	特殊1号マンホール
●	特殊2号マンホール
⊖	特殊2号マンホール (馬蹄形)
⊗	特殊3号マンホール
⊙	塩ビマンホール
⊖	レジンマンホール
⊗	コンクリートマンホール
○	1号汚水ます
⊖	特殊マンホール
⊖	横円マンホール
⊖	マンホールポンプ
⊖	流域計測用 マンホール
■	災害用マンホールトイレ
□	貯留弁式マンホール
—	幹線
—	枝線
---	圧送管(幹線)
---	圧送管(枝線)
—	取付管
○	公共井

表 示 例

