



長岡京市公共下水道台帳（污水）

F-05

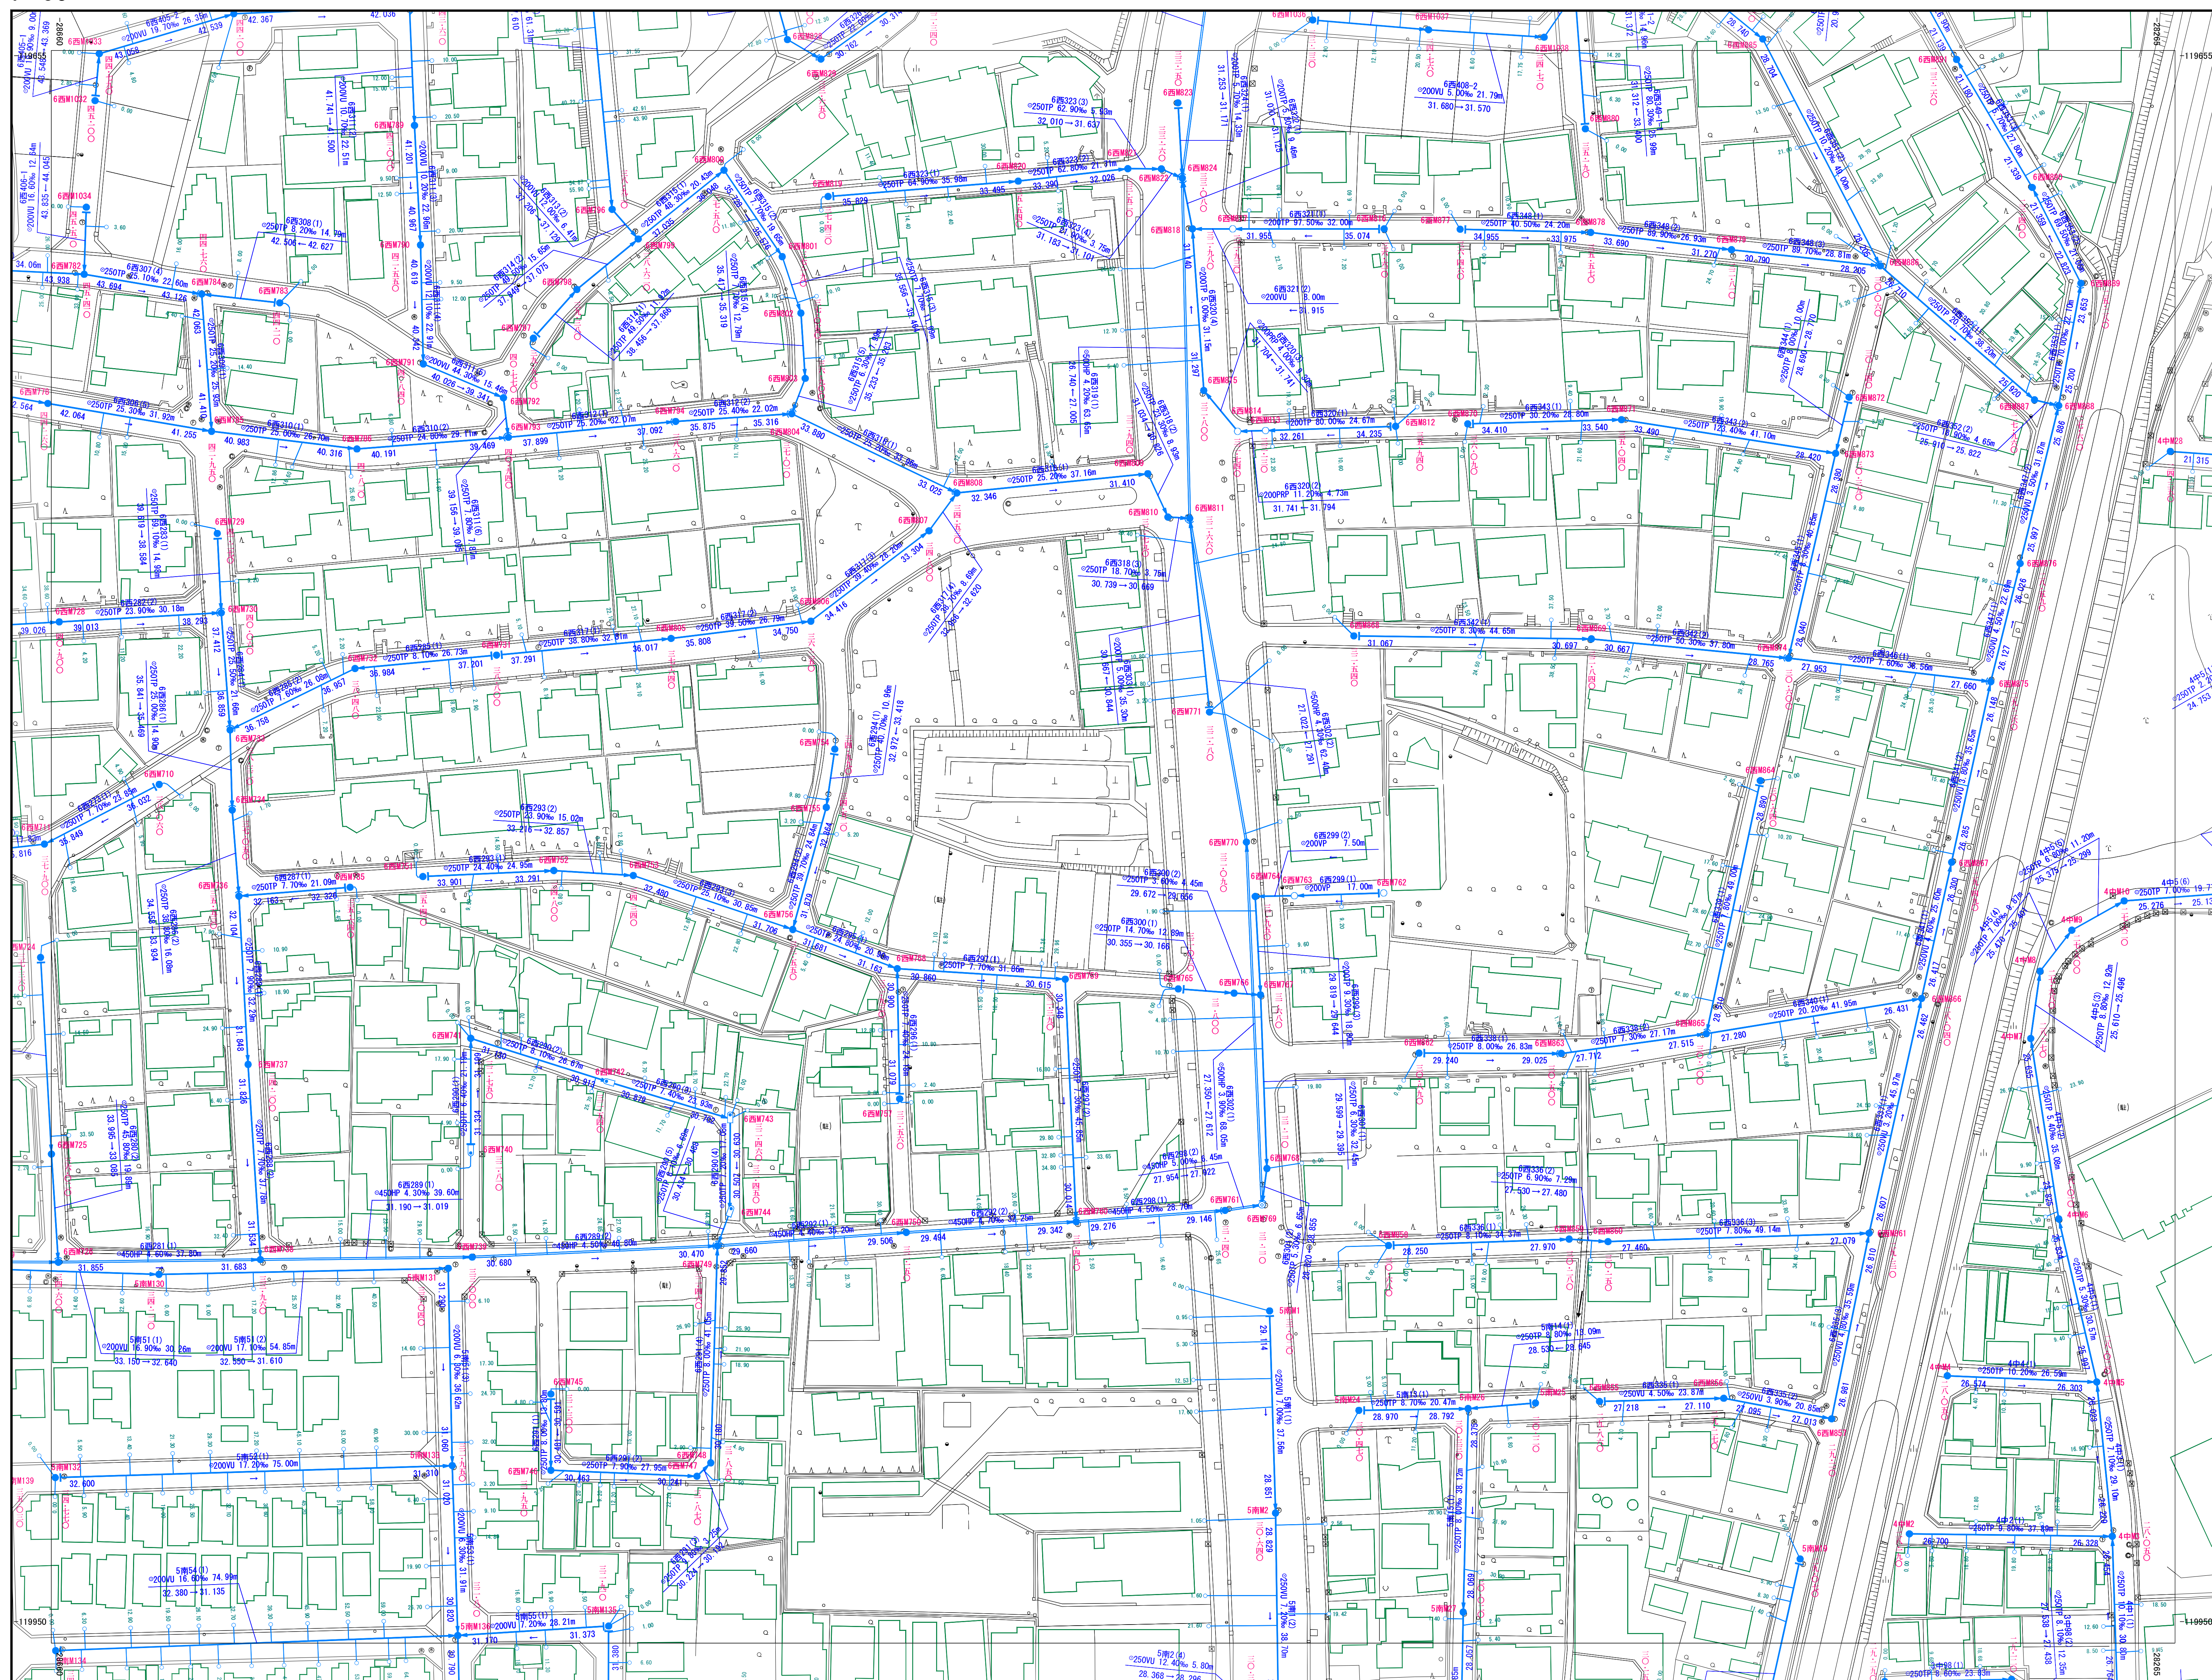

C-24	C-25	D-21
F-04	F-05	G-01
F-09	F-10	G-06

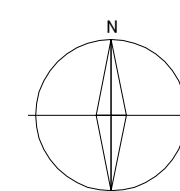

凡 例	
記 号	種 別
	0号マンホール
	1号マンホール
	2号マンホール
	3号マンホール
	4号マンホール
	特殊1号マンホール
	特殊2号マンホール
	特殊2号マンホール (馬線形)
	特殊3号マンホール
	塩ビマンホール
	レジンマンホール
	コンクリートマンホール
	1号汚水蓋
	特殊マンホール
	横溝マンホール
	マンホールホップ
	流域計測用 マンホール
	災害用マンホールトイレ
	貯留弁式マンホール
	幹線
	枝線
	圧送管(幹線)
	圧送管(枝線)
	取付管
	公共便

表示例