



長岡京市公共下水道台帳（污水）

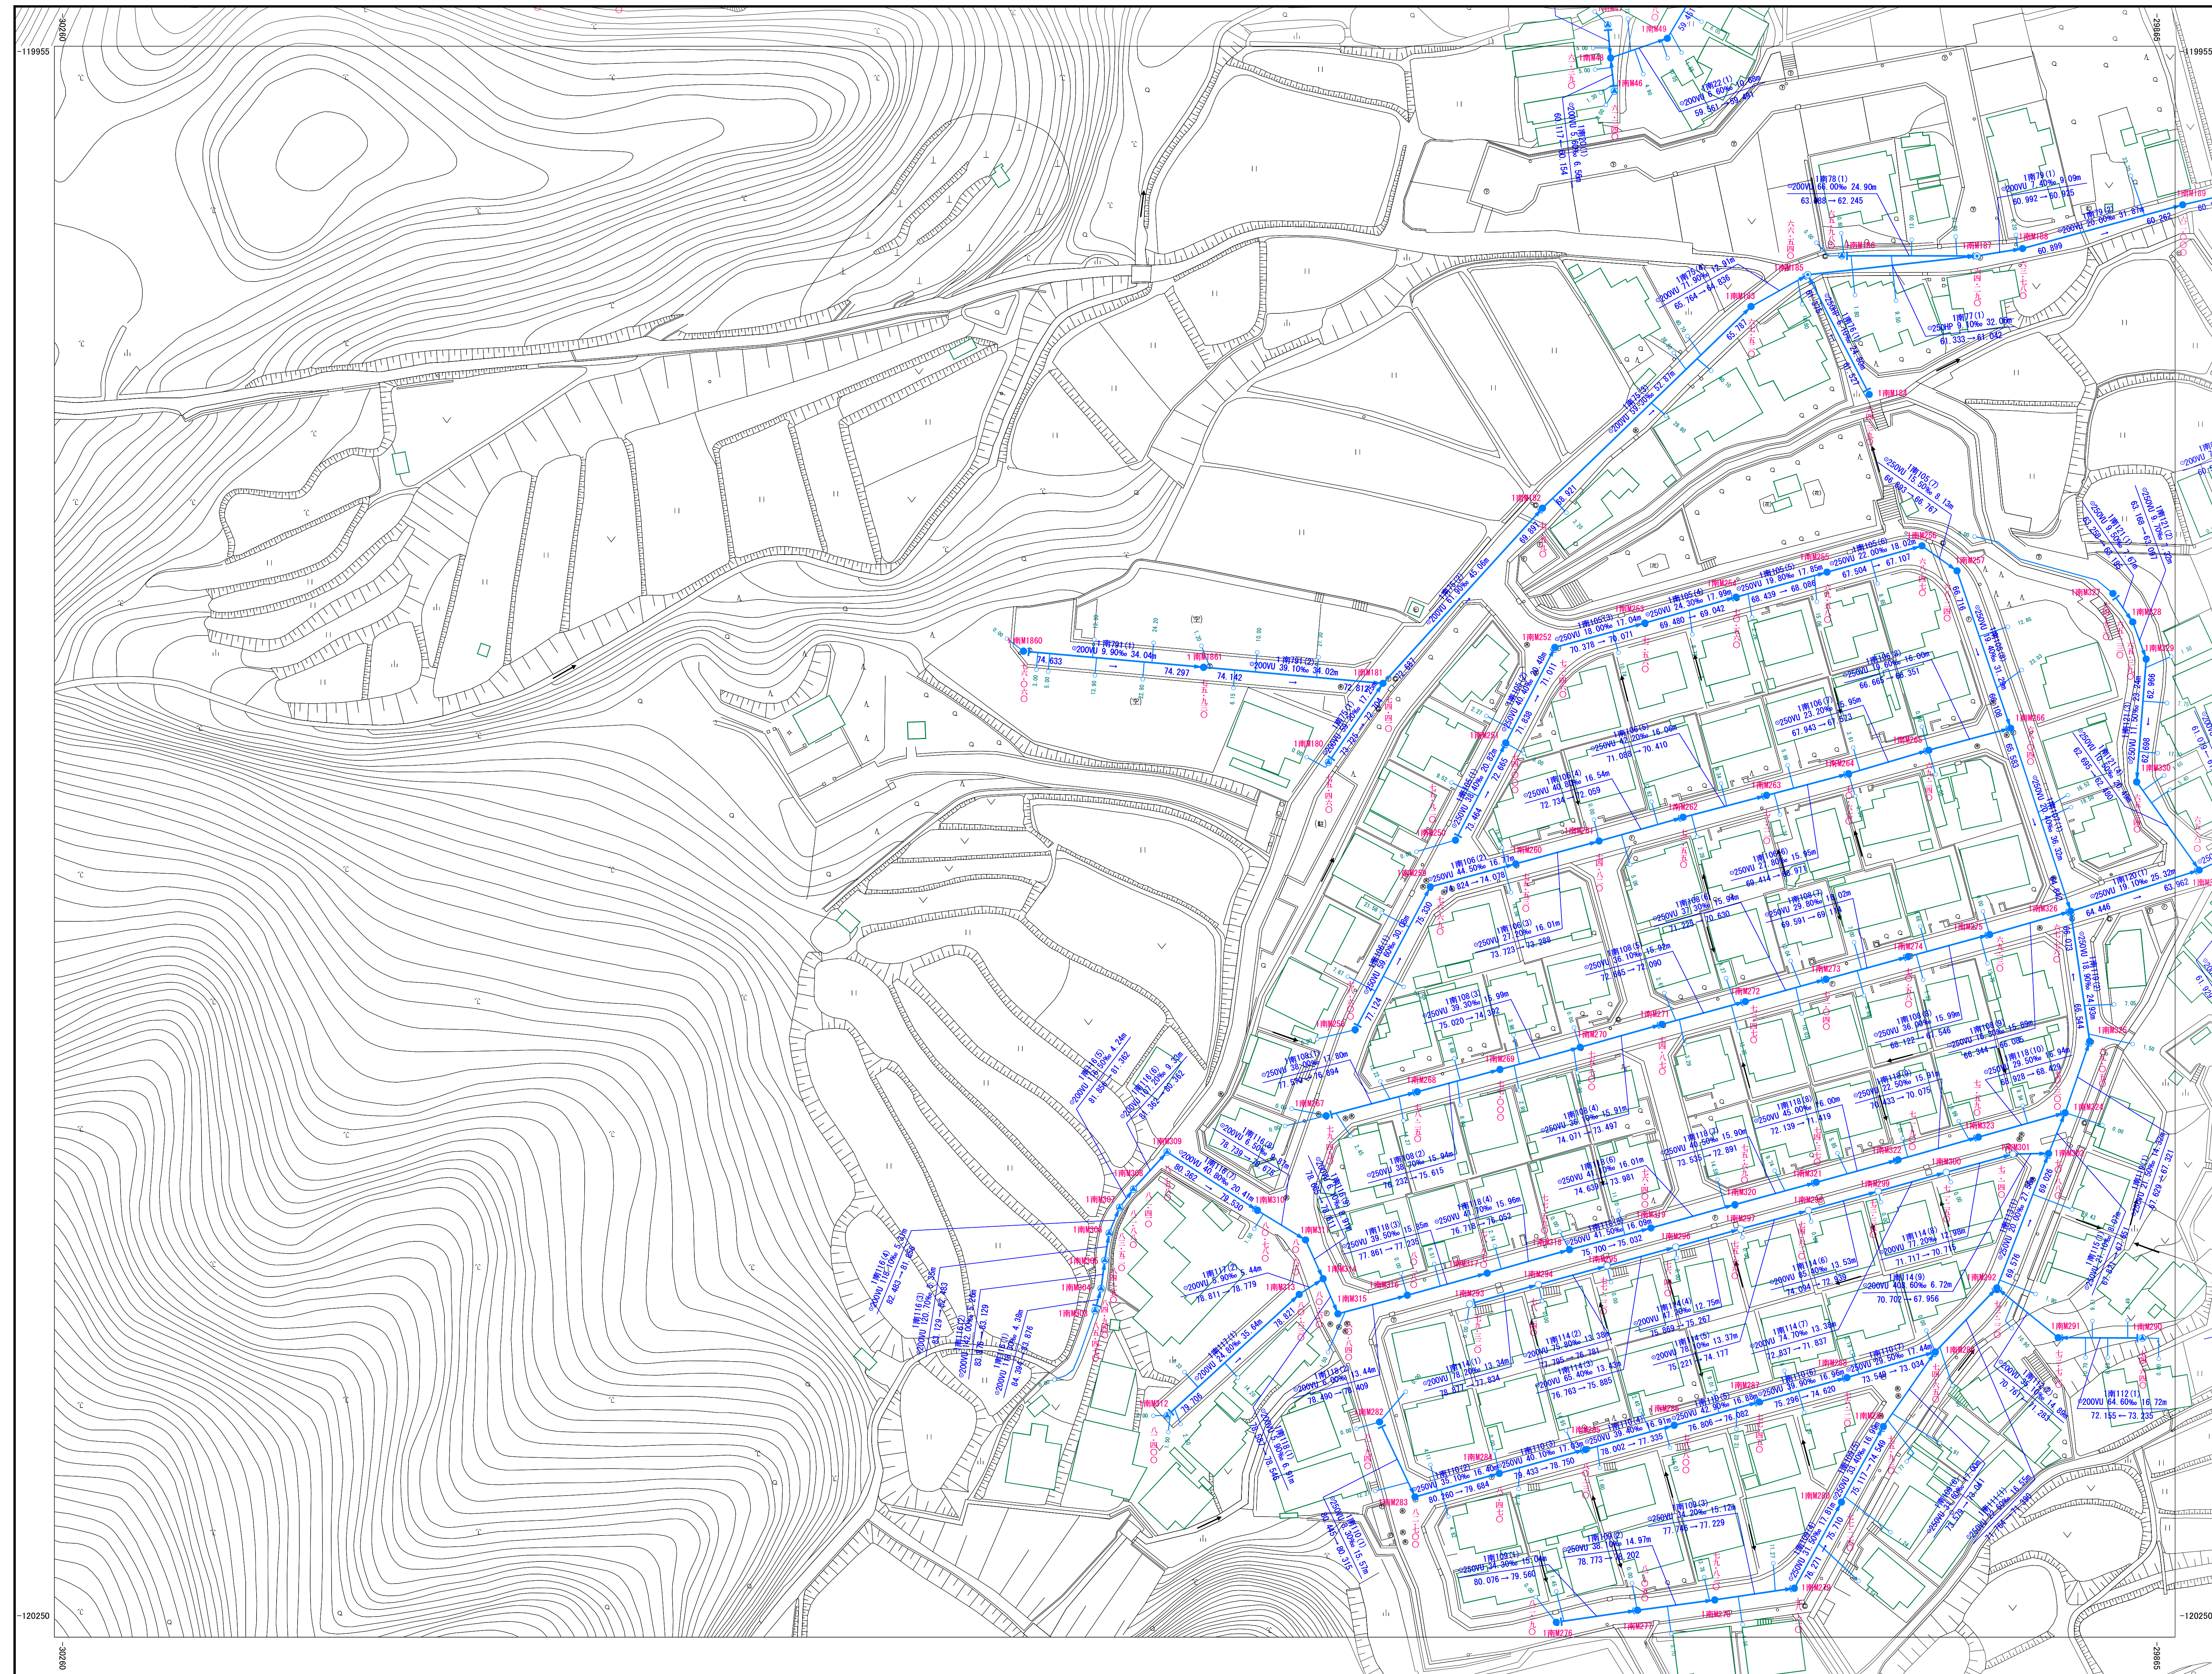

J-02	F-01	F-02
	F-06	F-07
	F-11	F-12

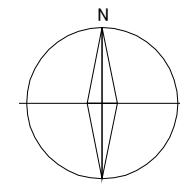

凡 例

記 号	種 別
	0号マンホール
	1号マンホール
	2号マンホール
	3号マンホール
	4号マンホール
	特殊1号マンホール
	特殊2号マンホール
	特殊2号マンホール (高筒形)
	特殊3号マンホール
	塩ビマンホール
	レジンマンホール
	コンクリートマンホール
	1号汚水ます
	特殊マンホール
	横置マンホール
	マンホールポンプ
	流域で適用 マンホール
	災害用マンホールトイレ
	貯留弁式マンホール
	幹線
	枝線
	圧送管(幹線)
	圧送管(枝線)
	取付管
	公共樹

表 示 例

