



長岡京市公共下水道台帳（污水）

F-14

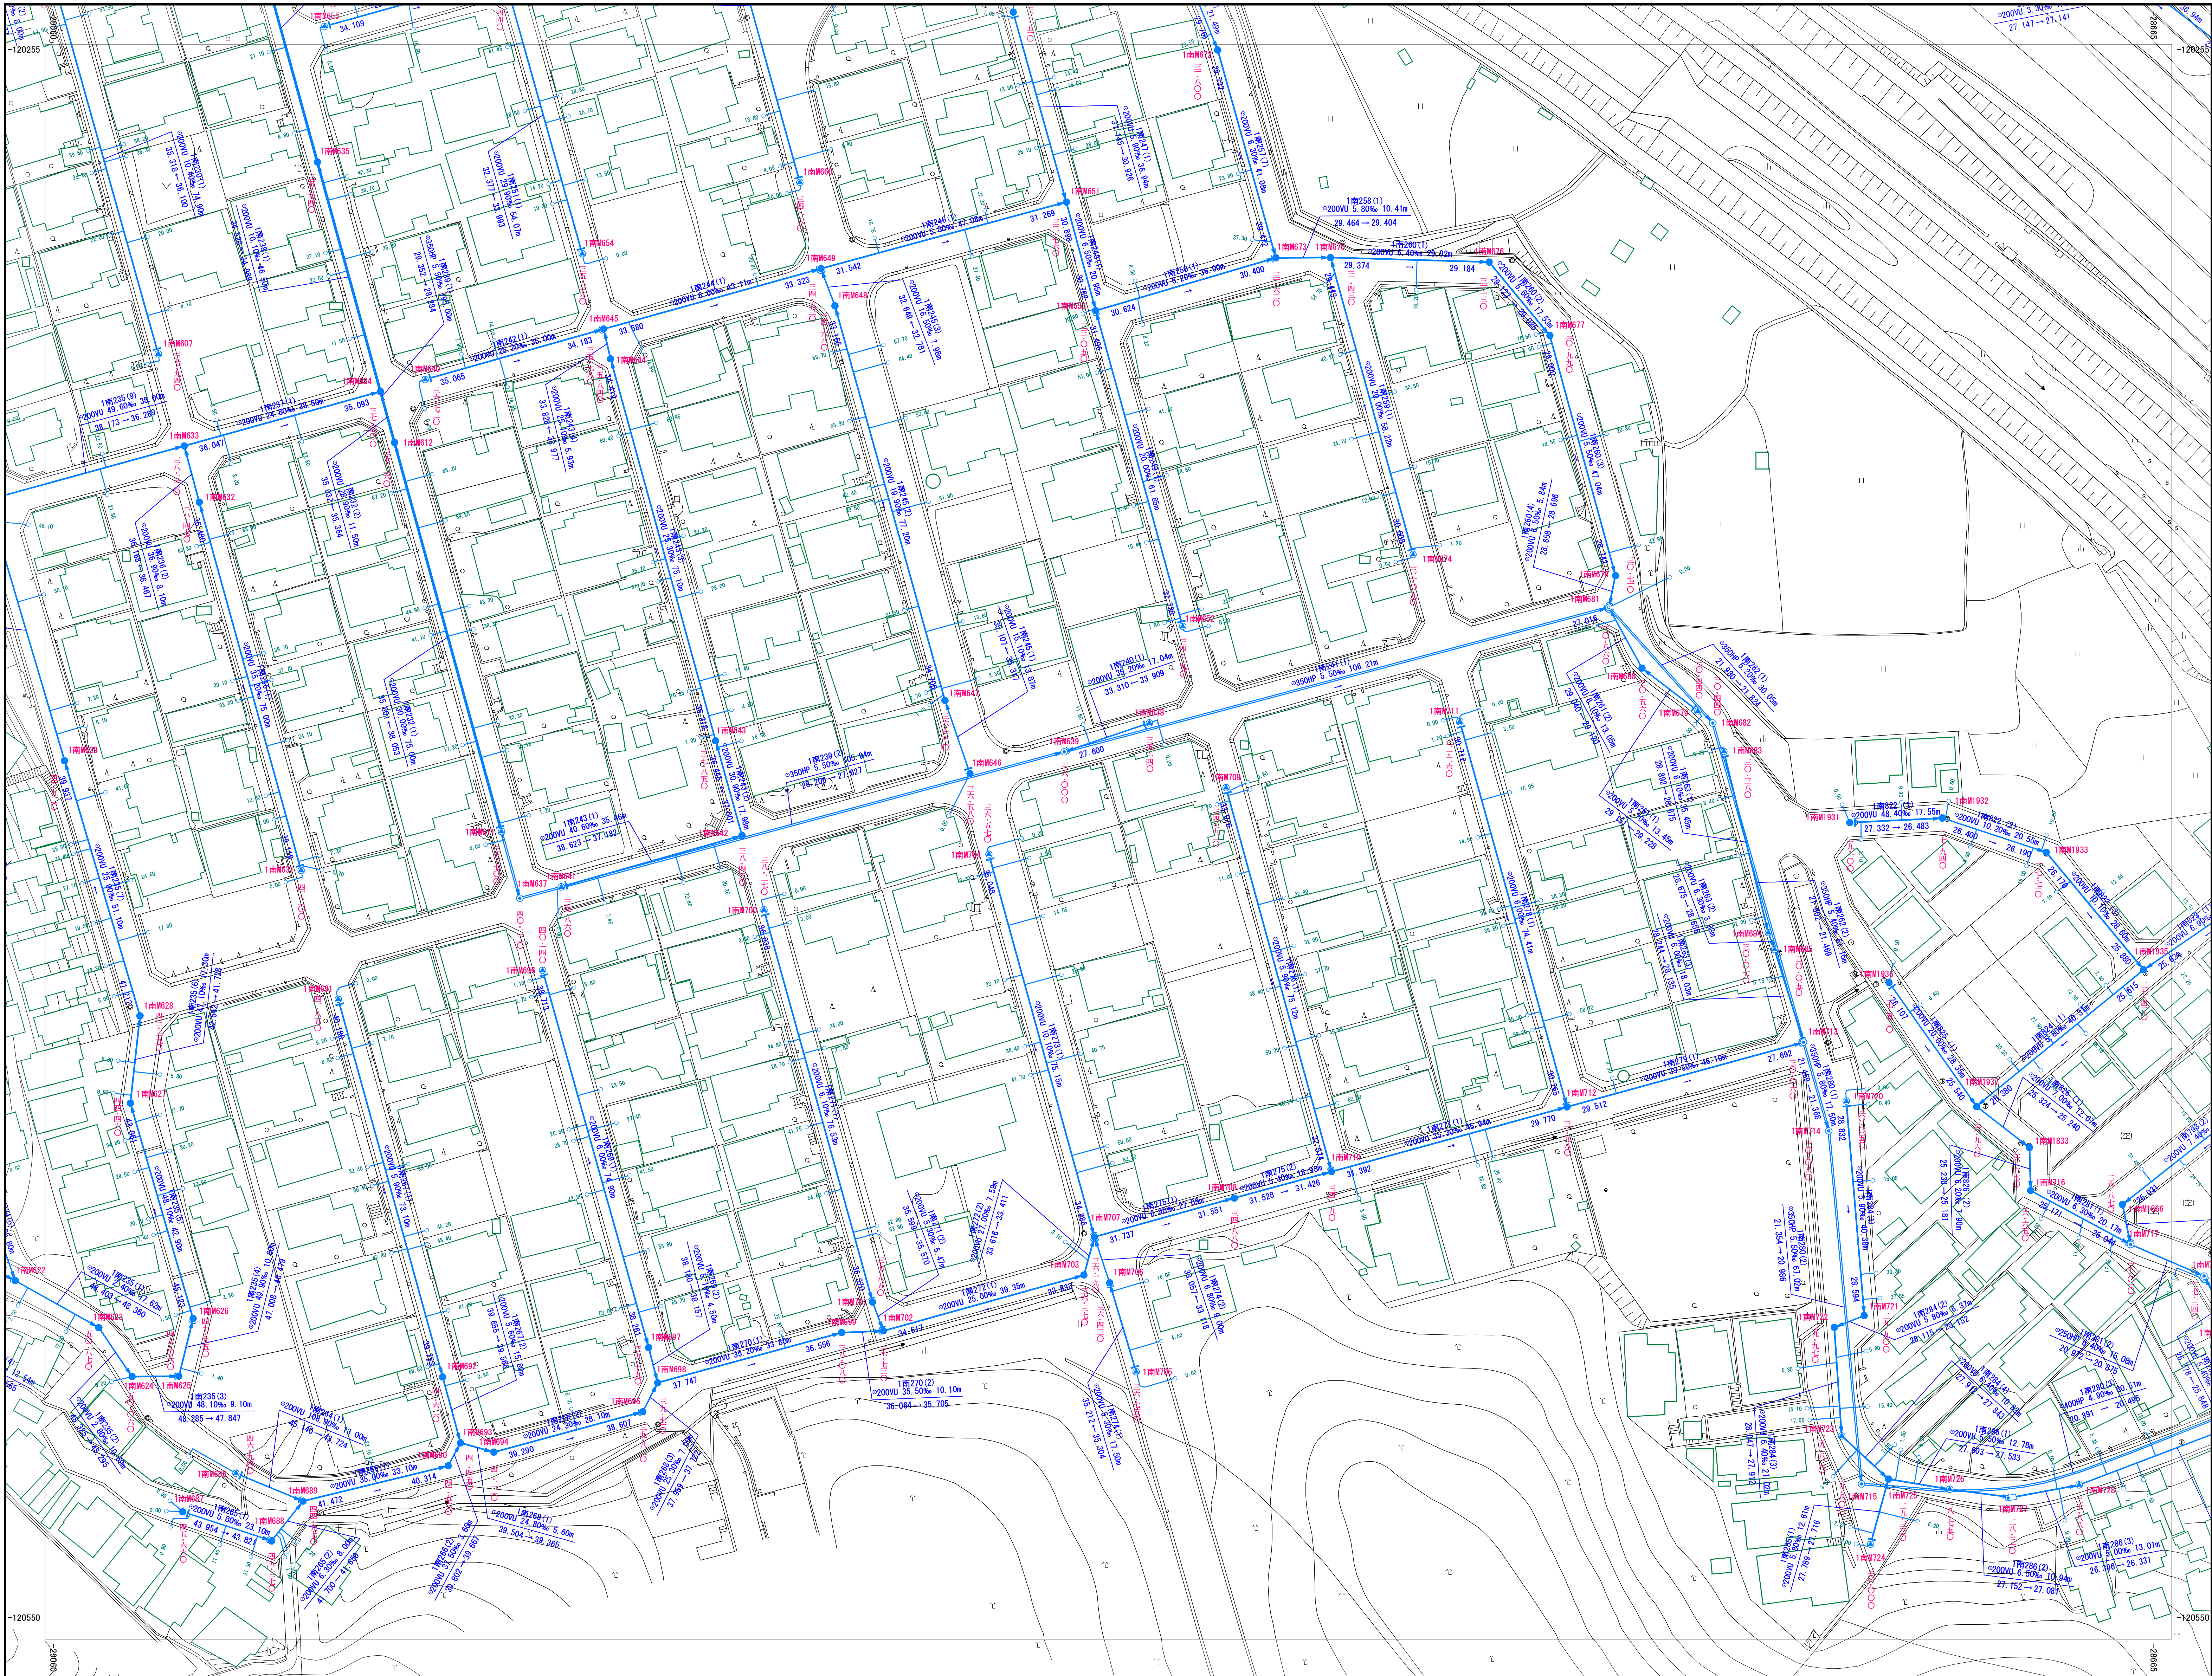

F-08	F-09	F-10
F-13	F-14	F-15
F-18	F-19	F-20

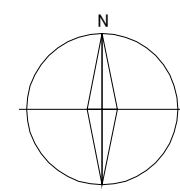

凡 例	
記 号	種 別
①	0号マンホール
●	1号マンホール
⊙	2号マンホール
⊖	3号マンホール
⊗	4号マンホール
⊕	特殊1号マンホール
⊖	特殊2号マンホール
⊖	特殊2号マンホール（高踏形）
⊖	特殊3号マンホール
⊖	塩ビマンホール
⊖	レジンマンホール
⊖	コンクリートマンホール
○	1号汚水ます
⊖	特殊マンホール
⊖	橋門マンホール
⊖	マンホールポンプ
⊖	流域計測用マンホール
⊖	災害用マンホールイレ
⊖	貯留弁式マンホール
—	幹線
—	枝線
---	圧送管（幹線）
---	圧送管（枝線）
---	取付管
○	公共排水

表 示 例	
上流側マンホール番号 20000 40 8000 20000 40 8000 20000 40 8000	下流側マンホール番号 20000 40 8000 20000 40 8000 20000 40 8000
上流側マンホール番号 20000 40 8000 20000 40 8000 20000 40 8000	下流側マンホール番号 20000 40 8000 20000 40 8000 20000 40 8000