



長岡京市公共下水道台帳（汚水）

F-15

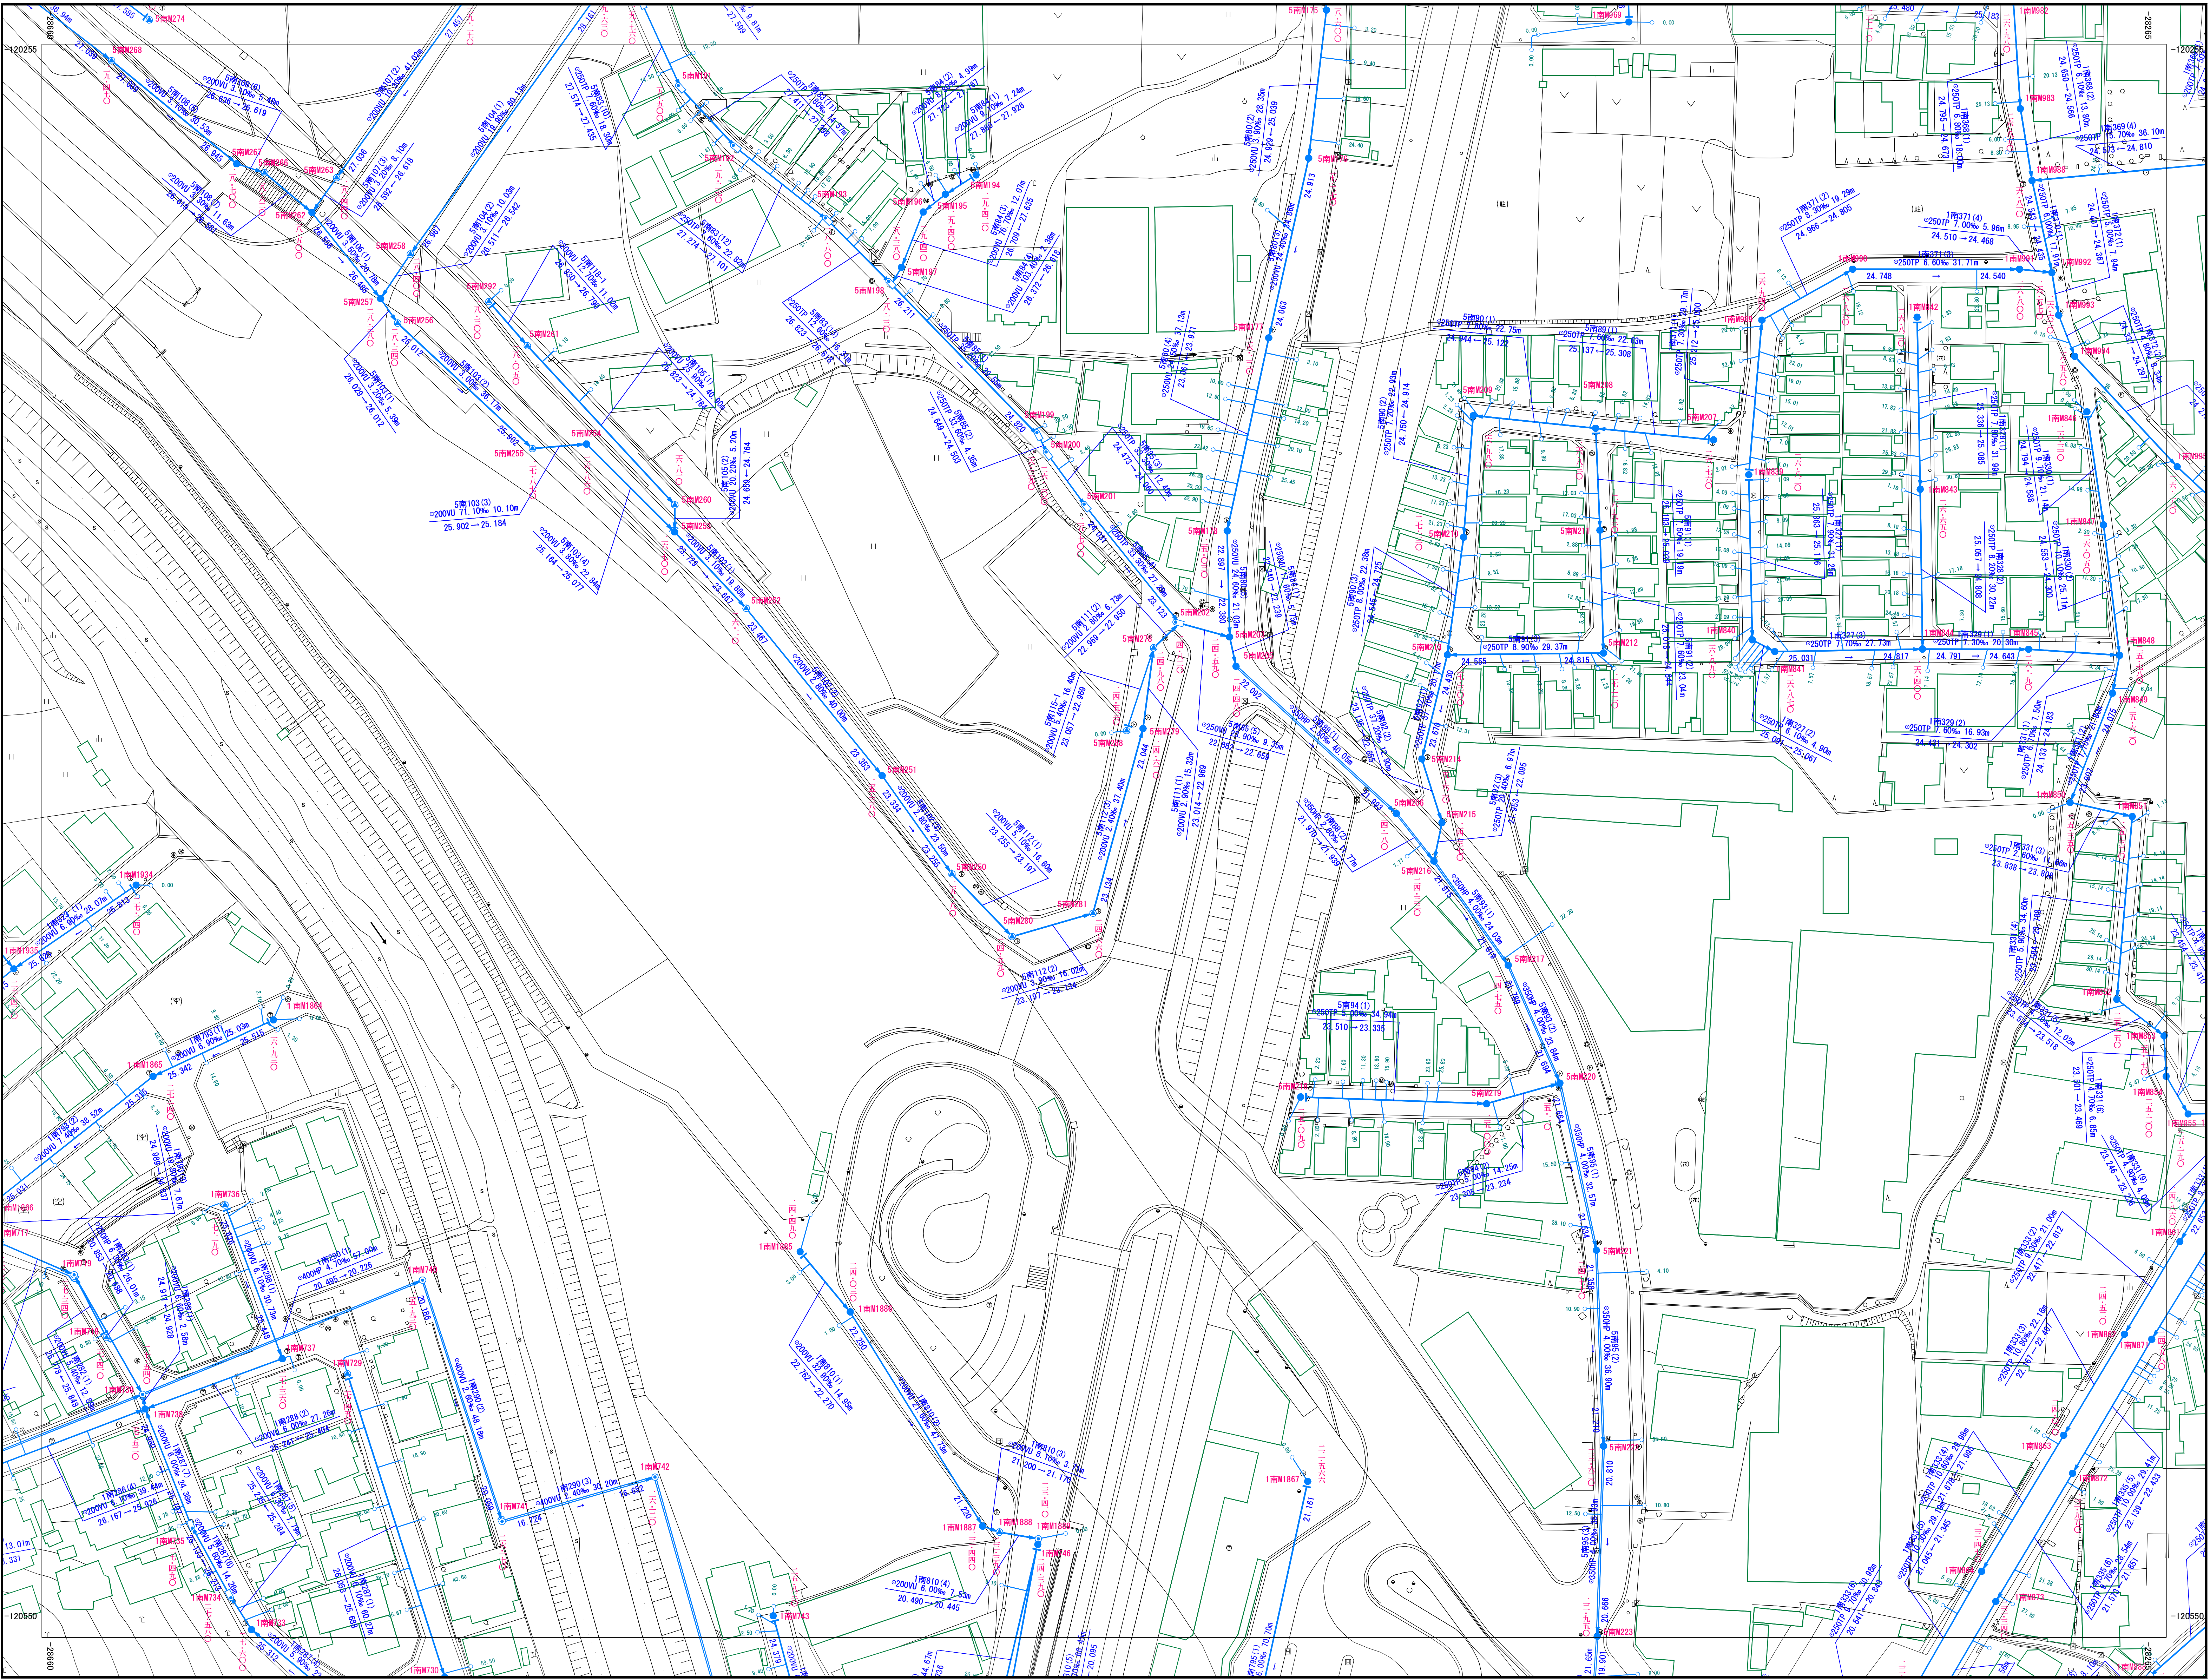

F-09	F-10	G-06
F-14	F-15	G-11
F-19	F-20	G-16

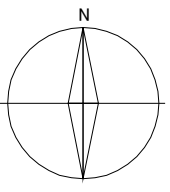

凡 例	
記 号	種 別
①	0号マンホール
●	1号マンホール
⊙	2号マンホール
⊗	3号マンホール
⊕	4号マンホール
⊖	特殊1号マンホール
⊗	特殊2号マンホール
⊕	特殊2号マンホール (馬蹄形)
⊖	特殊3号マンホール
⊗	塩ビマンホール
⊕	レジンマンホール
⊖	コンクリートマンホール
○	1号汚水ます
⊕	特殊マンホール
⊖	横円マンホール
⊗	マンホールポンプ
⊕	流域計測用 マンホール
⊖	災害用マンホールイレ
⊗	貯留弁式マンホール
—	幹線
—	枝線
---	圧送管(幹線)
---	圧送管(枝線)
---	取付管
○	公共排水

表 示 例	
上流側 マンホール番号 10001	下流側 マンホール番号 10002
管径 φ100	管径 φ100
勾配 1/100	勾配 1/100
管種 塩ビ管	管種 塩ビ管
接続 継手	接続 継手