



長岡京市公共下水道台帳（汚水）

G-08

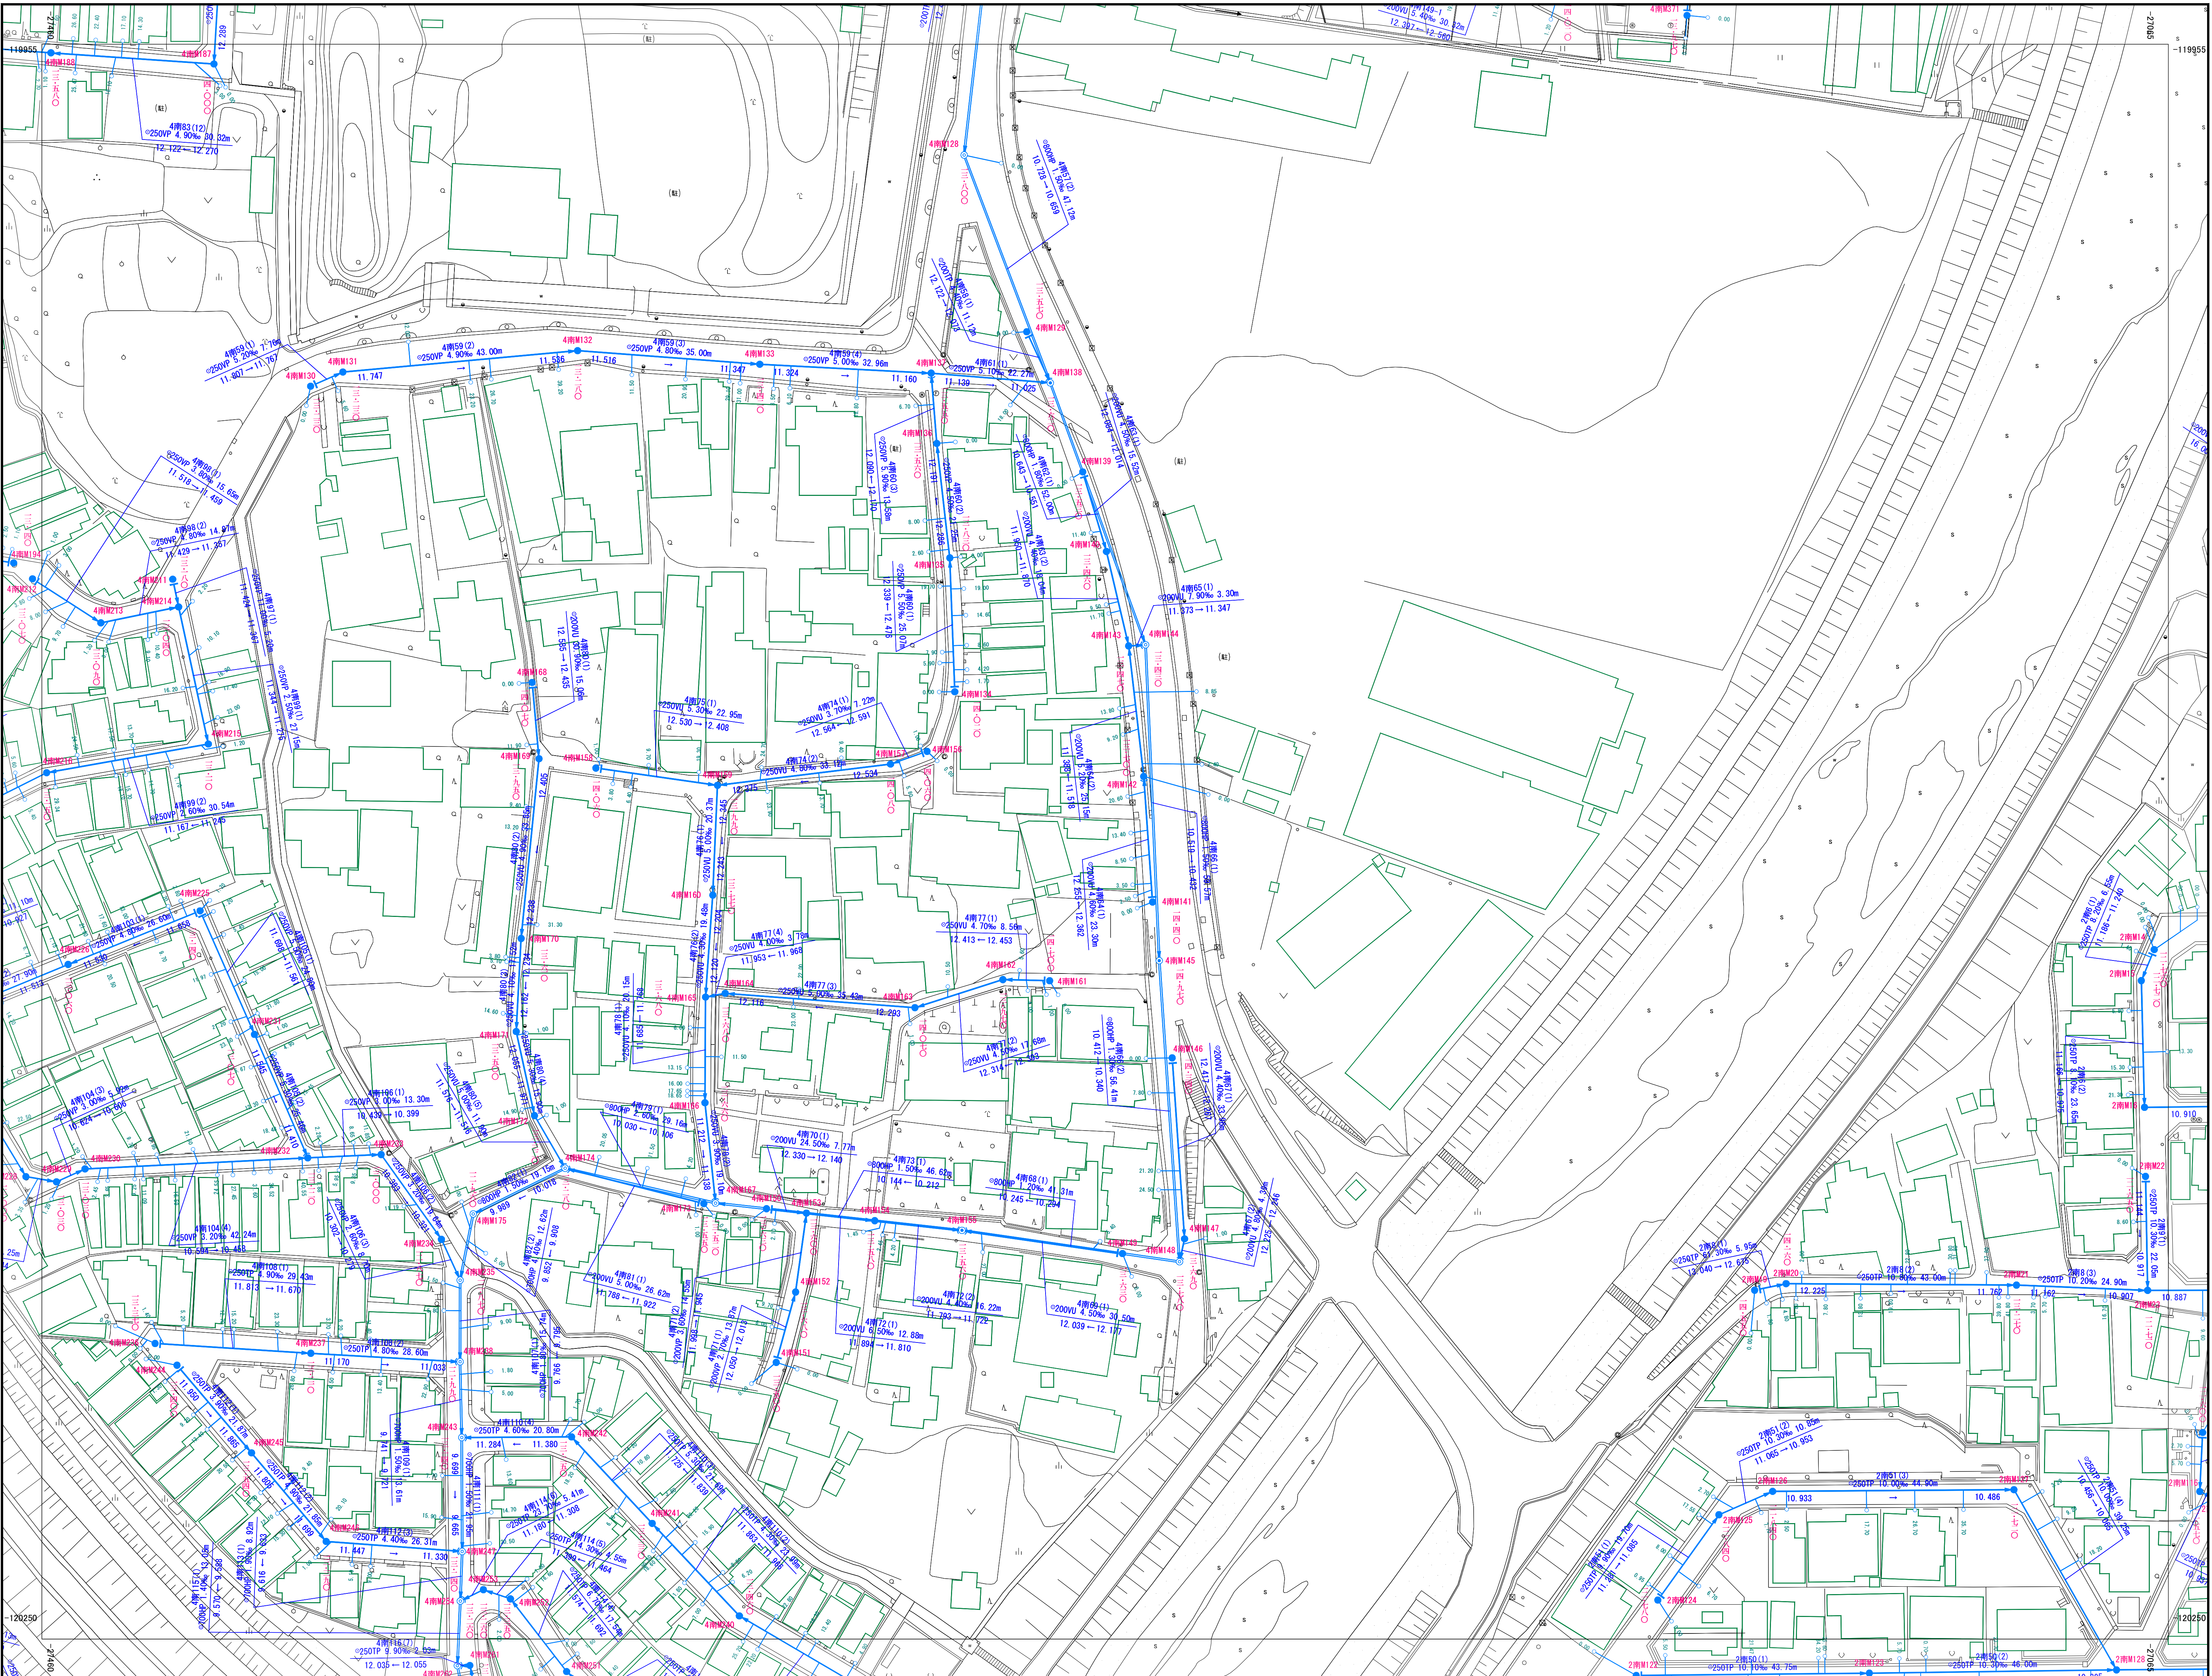

G-02	G-03	G-04
G-07	G-08	G-09
G-12	G-13	G-14

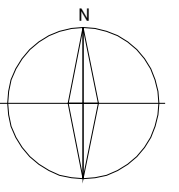

凡 例	
記 号	種 別
①	0号マンホール
●	1号マンホール
⊙	2号マンホール
⊖	3号マンホール
⊗	4号マンホール
⊕	特殊1号マンホール
⊖	特殊2号マンホール
⊕	特殊2号マンホール (高踏形)
⊖	特殊3号マンホール
⊕	塩ビマンホール
⊖	レジンマンホール
⊕	コンクリートマンホール
○	1号汚水ます
⊕	特殊マンホール
⊖	横円マンホール
⊕	マンホールポンプ
⊖	流域計測用 マンホール
⊕	災害用マンホールトイレ
⊖	貯留弁式マンホール
—	幹線
—	枝線
---	圧送管(幹線)
---	圧送管(枝線)
---	取付管
○	公共樹

