



長岡京市公共下水道台帳（汚水）

G-09

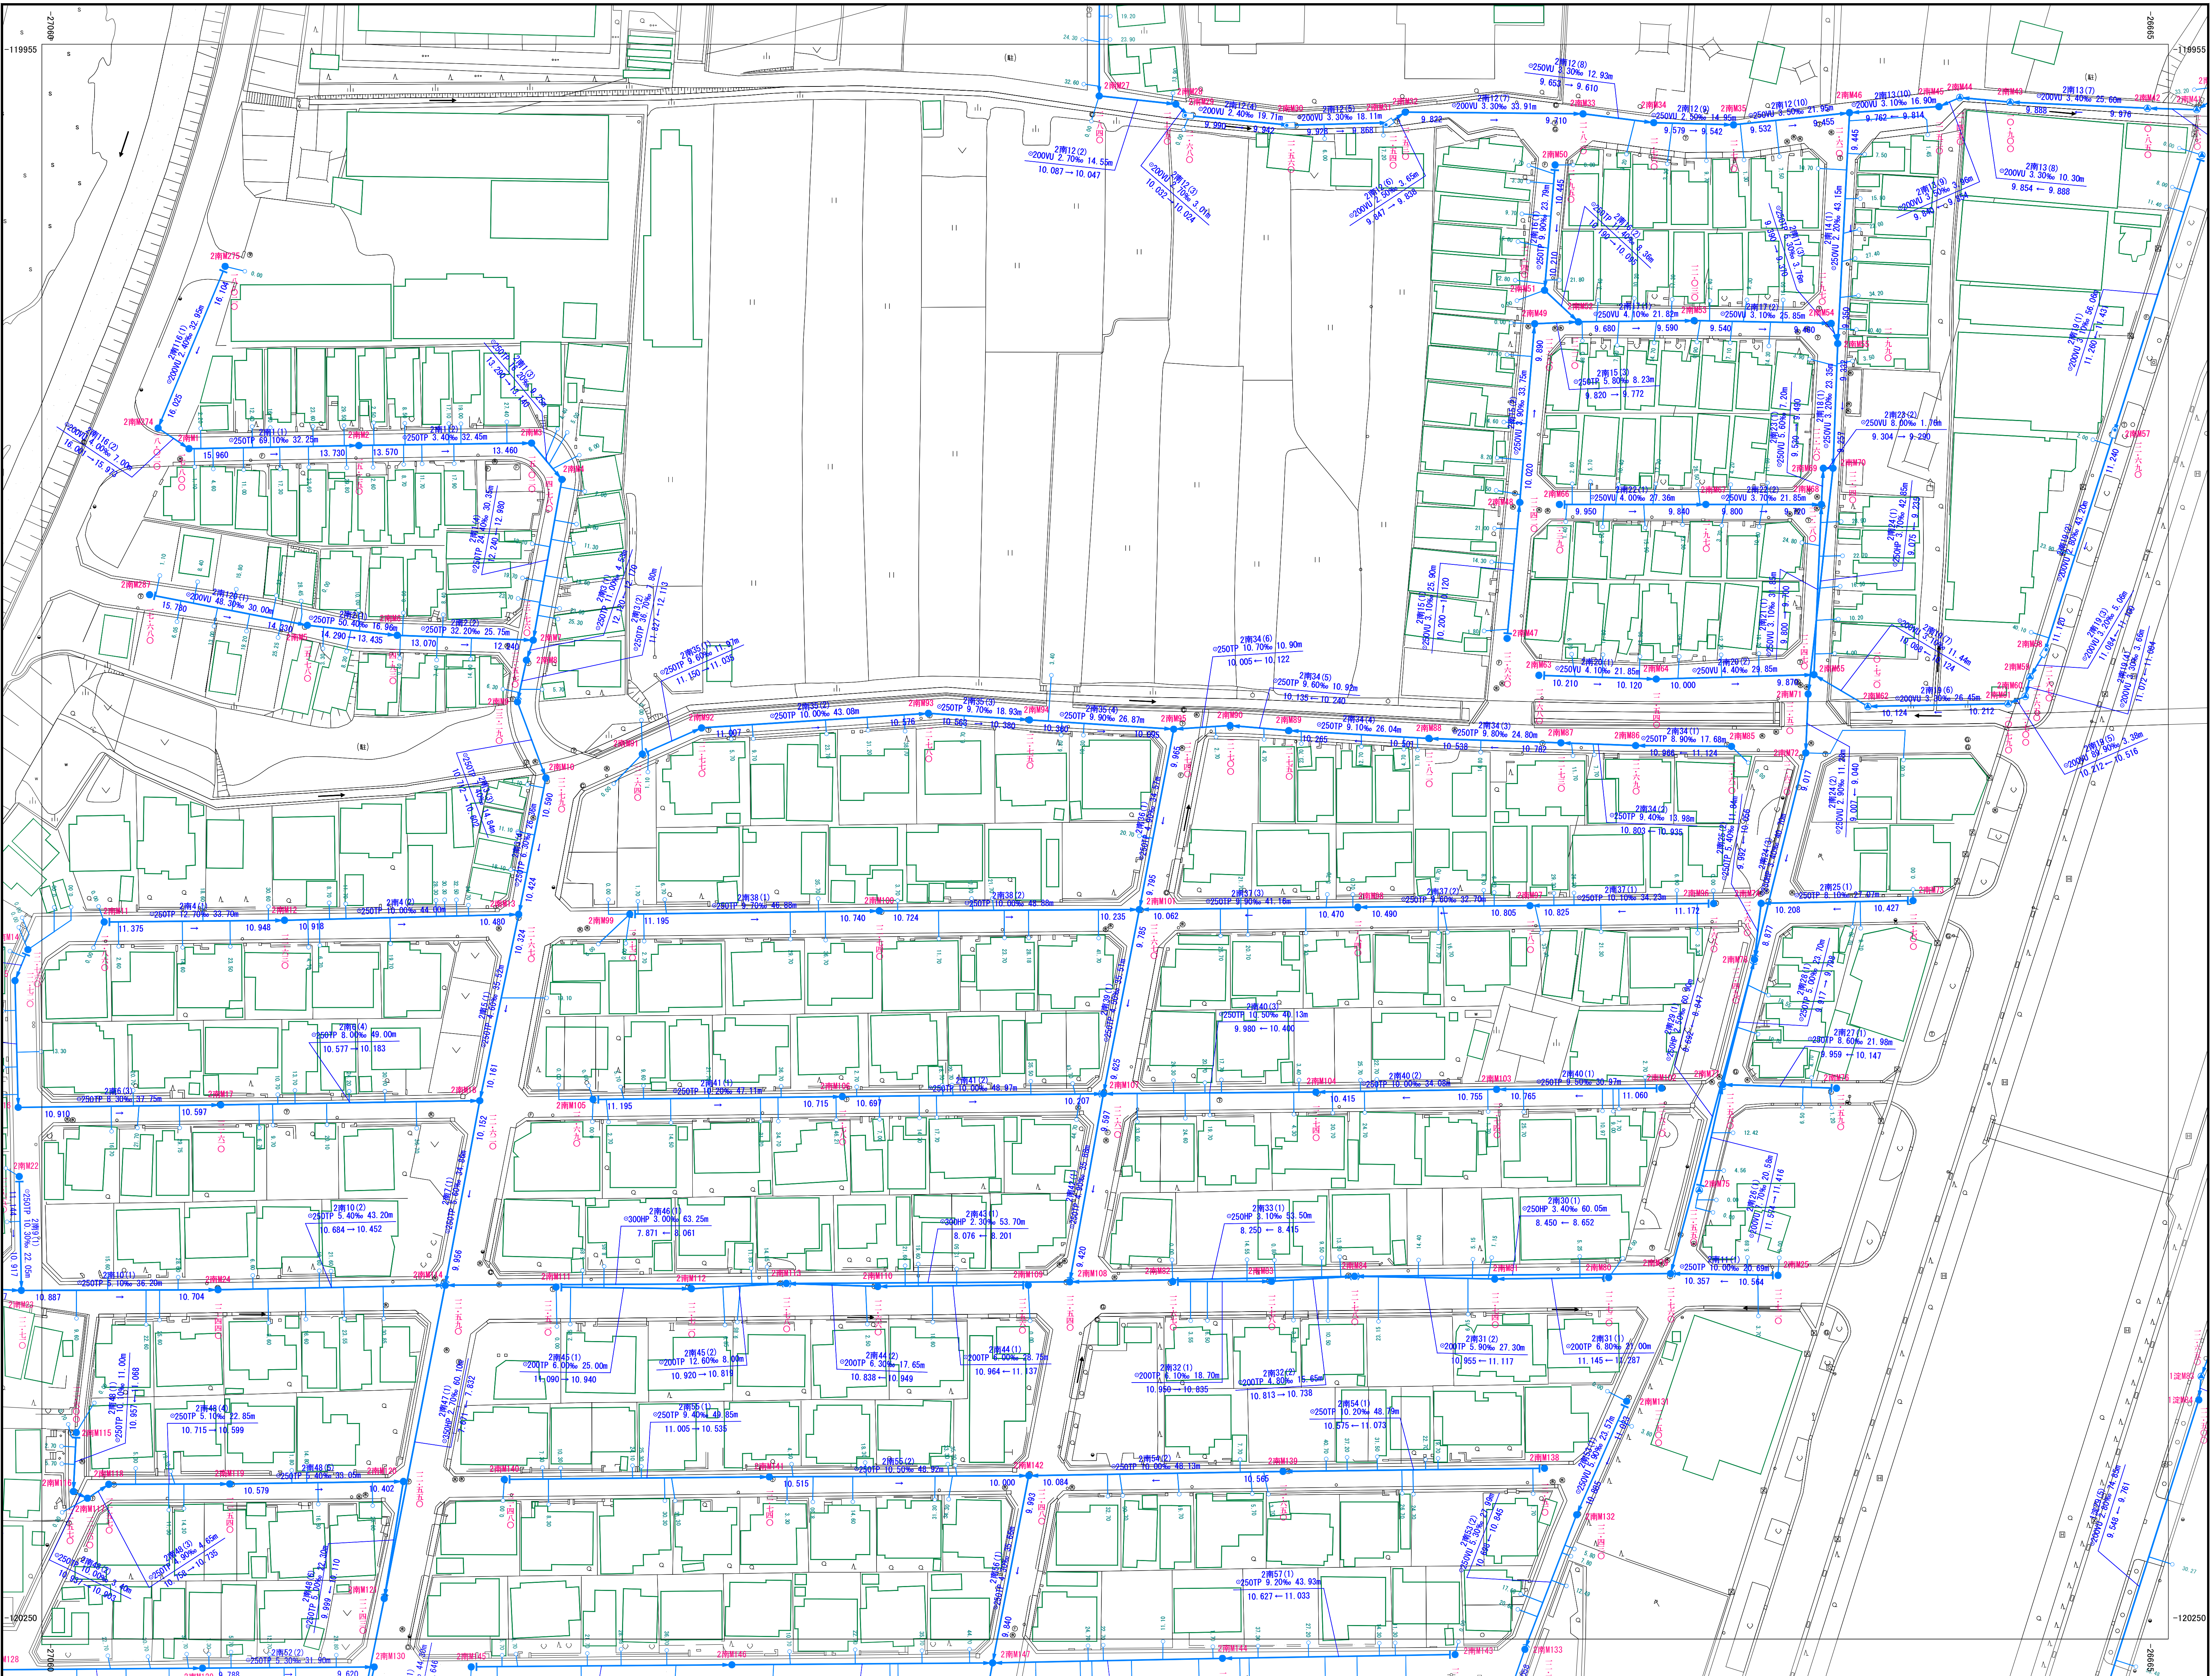

G-03	G-04	G-05
G-08	G-09	G-10
G-13	G-14	G-15

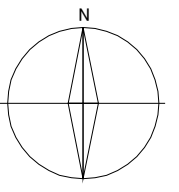

凡 例	
記 号	種 別
①	0号マンホール
●	1号マンホール
⊙	2号マンホール
⊗	3号マンホール
⊕	4号マンホール
■	特殊1号マンホール
●	特殊2号マンホール
⊕	特殊2号マンホール (高踏形)
⊗	特殊3号マンホール
⊕	塩ビマンホール
⊗	レジンマンホール
⊕	コンクリートマンホール
○	1号汚水ます
⊕	特殊マンホール
⊕	横円マンホール
⊕	マンホールポンプ
⊕	流域計測用 マンホール
■	災害用マンホールイレ
⊕	貯留弁式マンホール
—	幹線
—	枝線
---	圧送管(幹線)
---	圧送管(枝線)
—	取付管
○	公共側

