



長岡京市公共下水道台帳（污水）

G-14

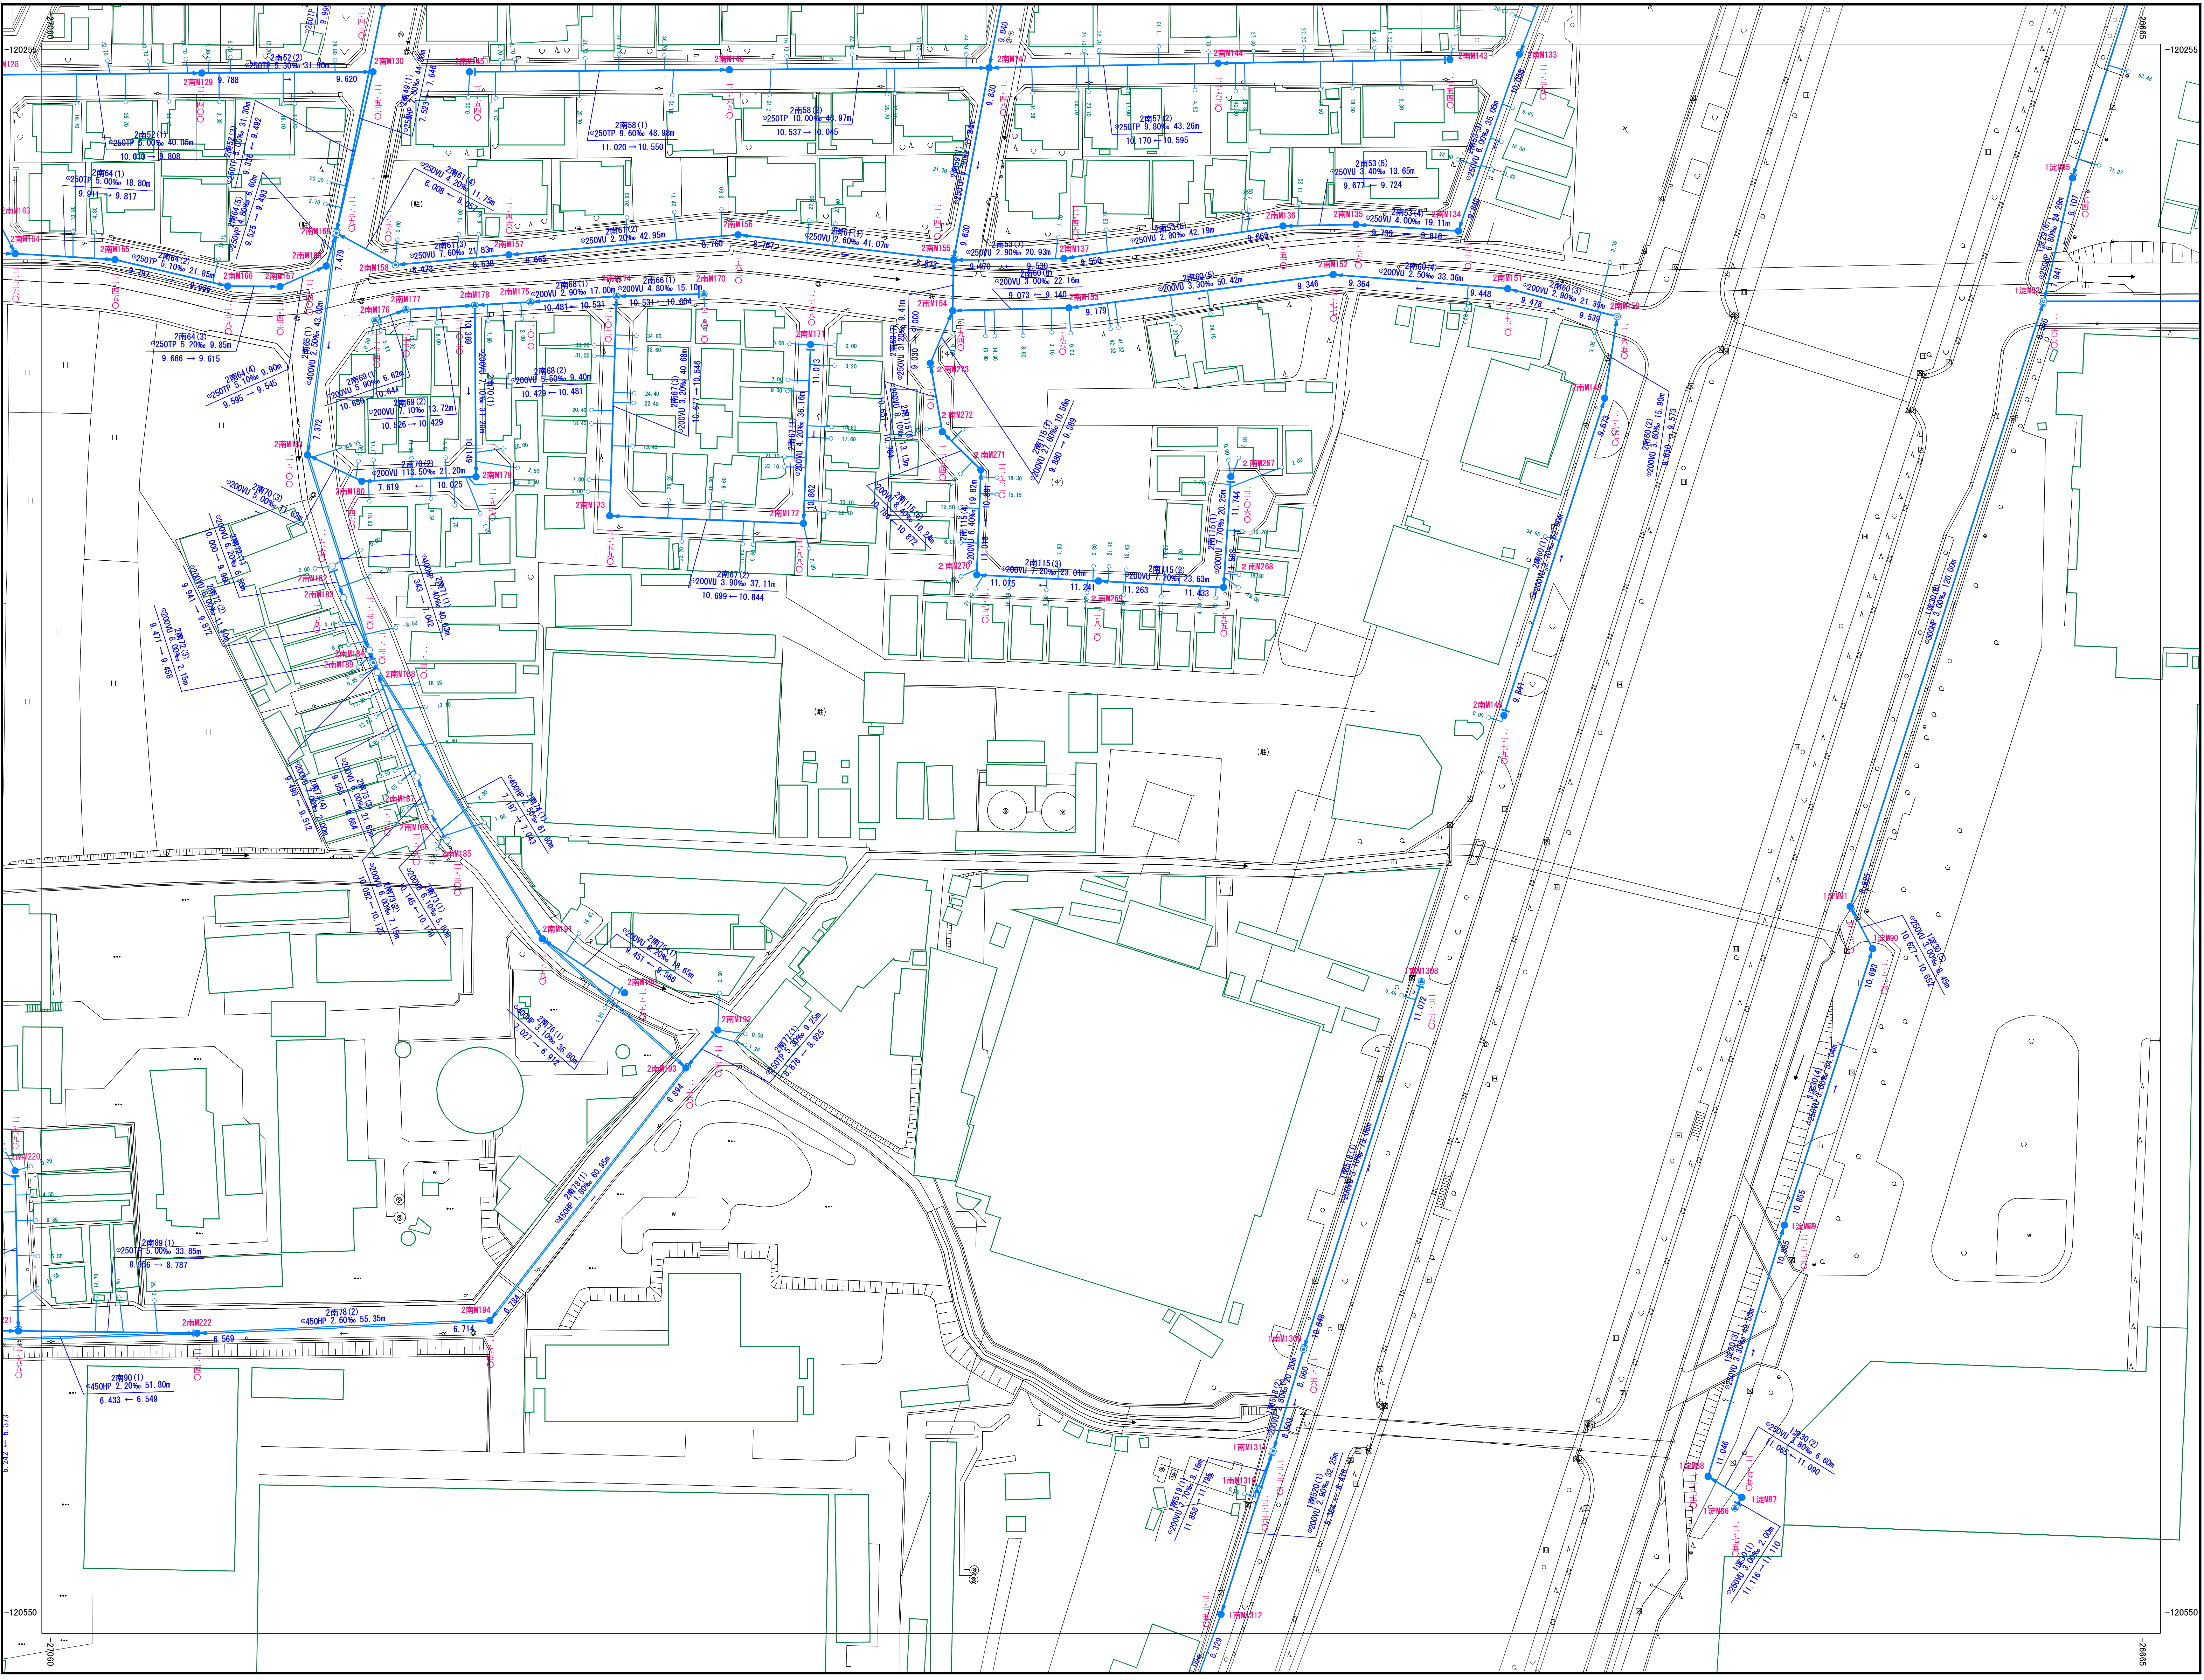

G-08	G-09	G-10
G-13	G-14	G-15
G-18	G-19	G-20

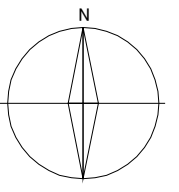

凡 例	
記 号	種 別
①	0号マンホール
●	1号マンホール
⊙	2号マンホール
⊖	3号マンホール
⊗	4号マンホール
⊕	特殊1号マンホール
⊙	特殊2号マンホール
⊖	特殊2号マンホール (馬蹄形)
⊗	特殊3号マンホール
⊕	塩ビマンホール
⊙	レジンマンホール
⊖	コンクリートマンホール
○	1号汚水ます
⊕	特殊マンホール
⊖	横円マンホール
⊕	マンホールポンプ
⊖	流域計測用 マンホール
■	災害用マンホールトイレ
□	貯留弁式マンホール
—	幹線
—	枝線
---	圧送管(幹線)
---	圧送管(枝線)
---	取付管
○	公共樹

