



長岡京市公共下水道台帳（汚水）

G-18

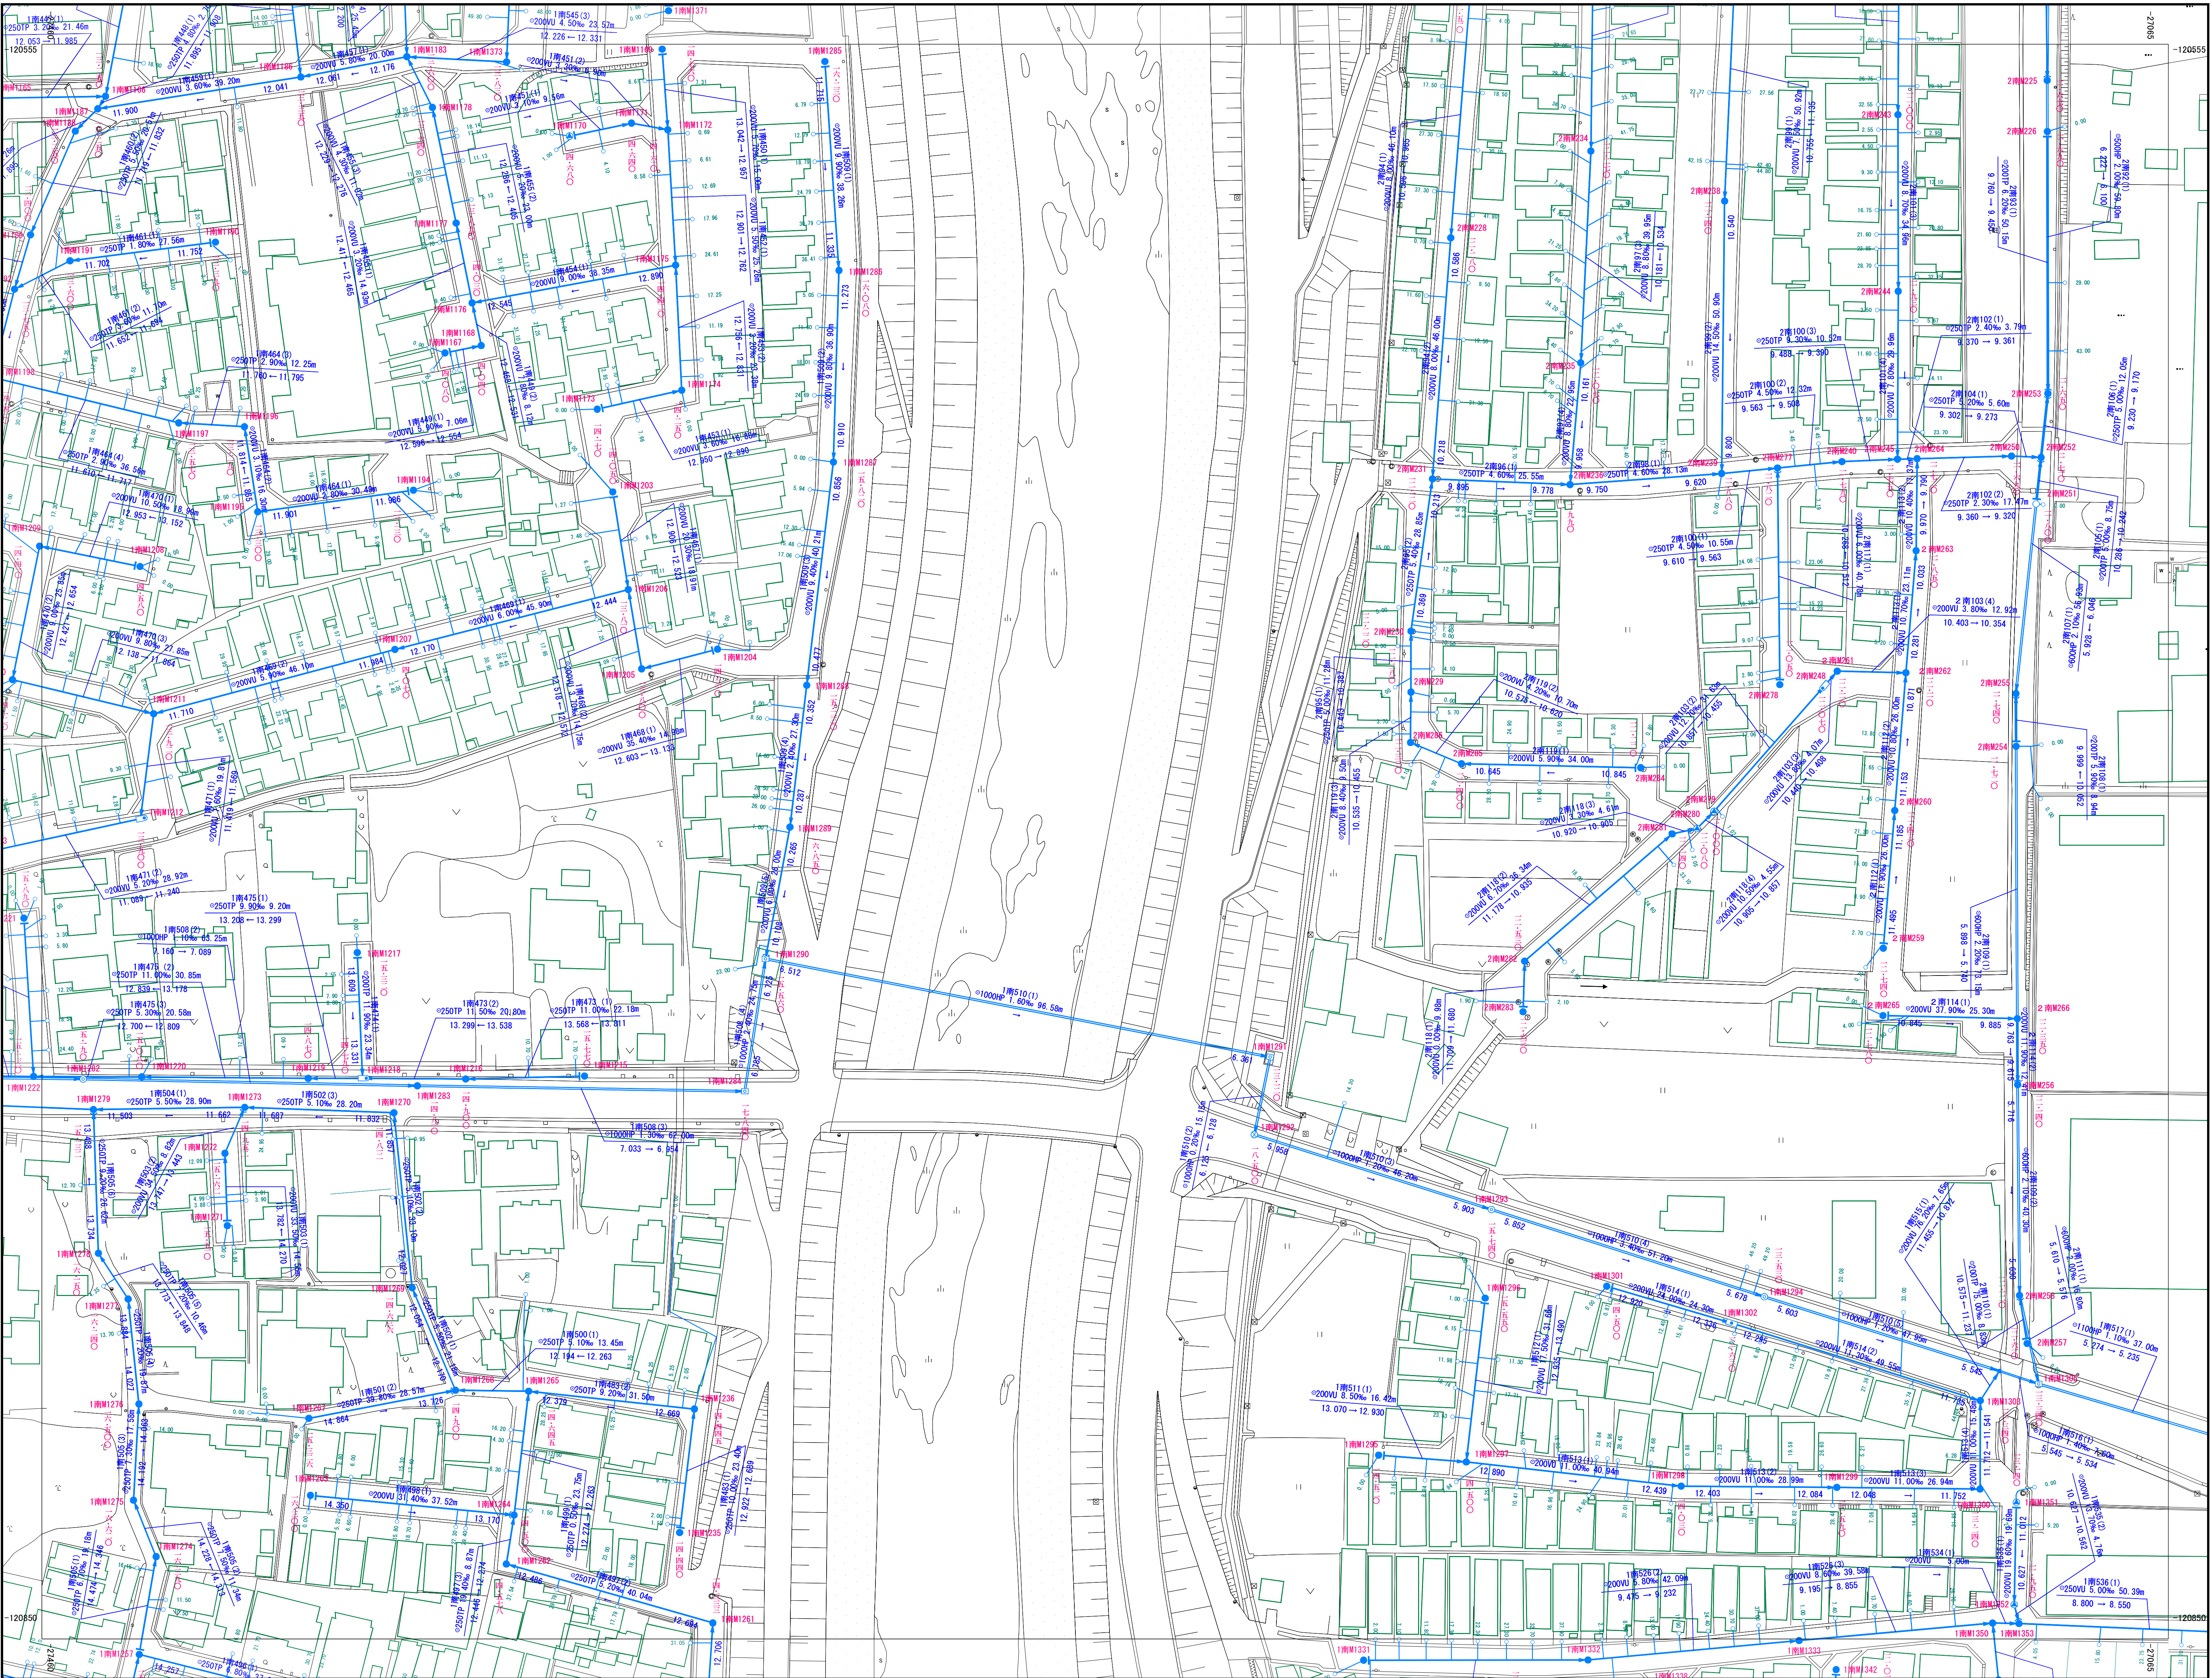

G-12	G-13	G-14
G-17	G-18	G-19
G-22	G-23	G-24

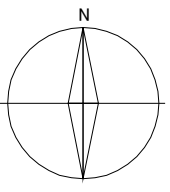

凡 例

記 号	種 別
①	0号マンホール
●	1号マンホール
○	2号マンホール
⊗	3号マンホール
⊙	4号マンホール
■	特殊1号マンホール
●	特殊2号マンホール
⊙	特殊2号マンホール (高踏形)
⊙	特殊3号マンホール
⊙	塩ビマンホール
⊙	レジンマンホール
⊙	コンクリートマンホール
○	1号汚水ます
⊙	特殊マンホール
⊙	横円マンホール
⊙	マンホールポンプ
⊙	流域計測用 マンホール
■	災害用マンホールイレ
□	貯留弁式マンホール
—	幹線
—	枝線
---	圧送管(幹線)
---	圧送管(枝線)
—	取付管
○	公共井

表 示 例

