



長岡京市公共下水道台帳（汚水）

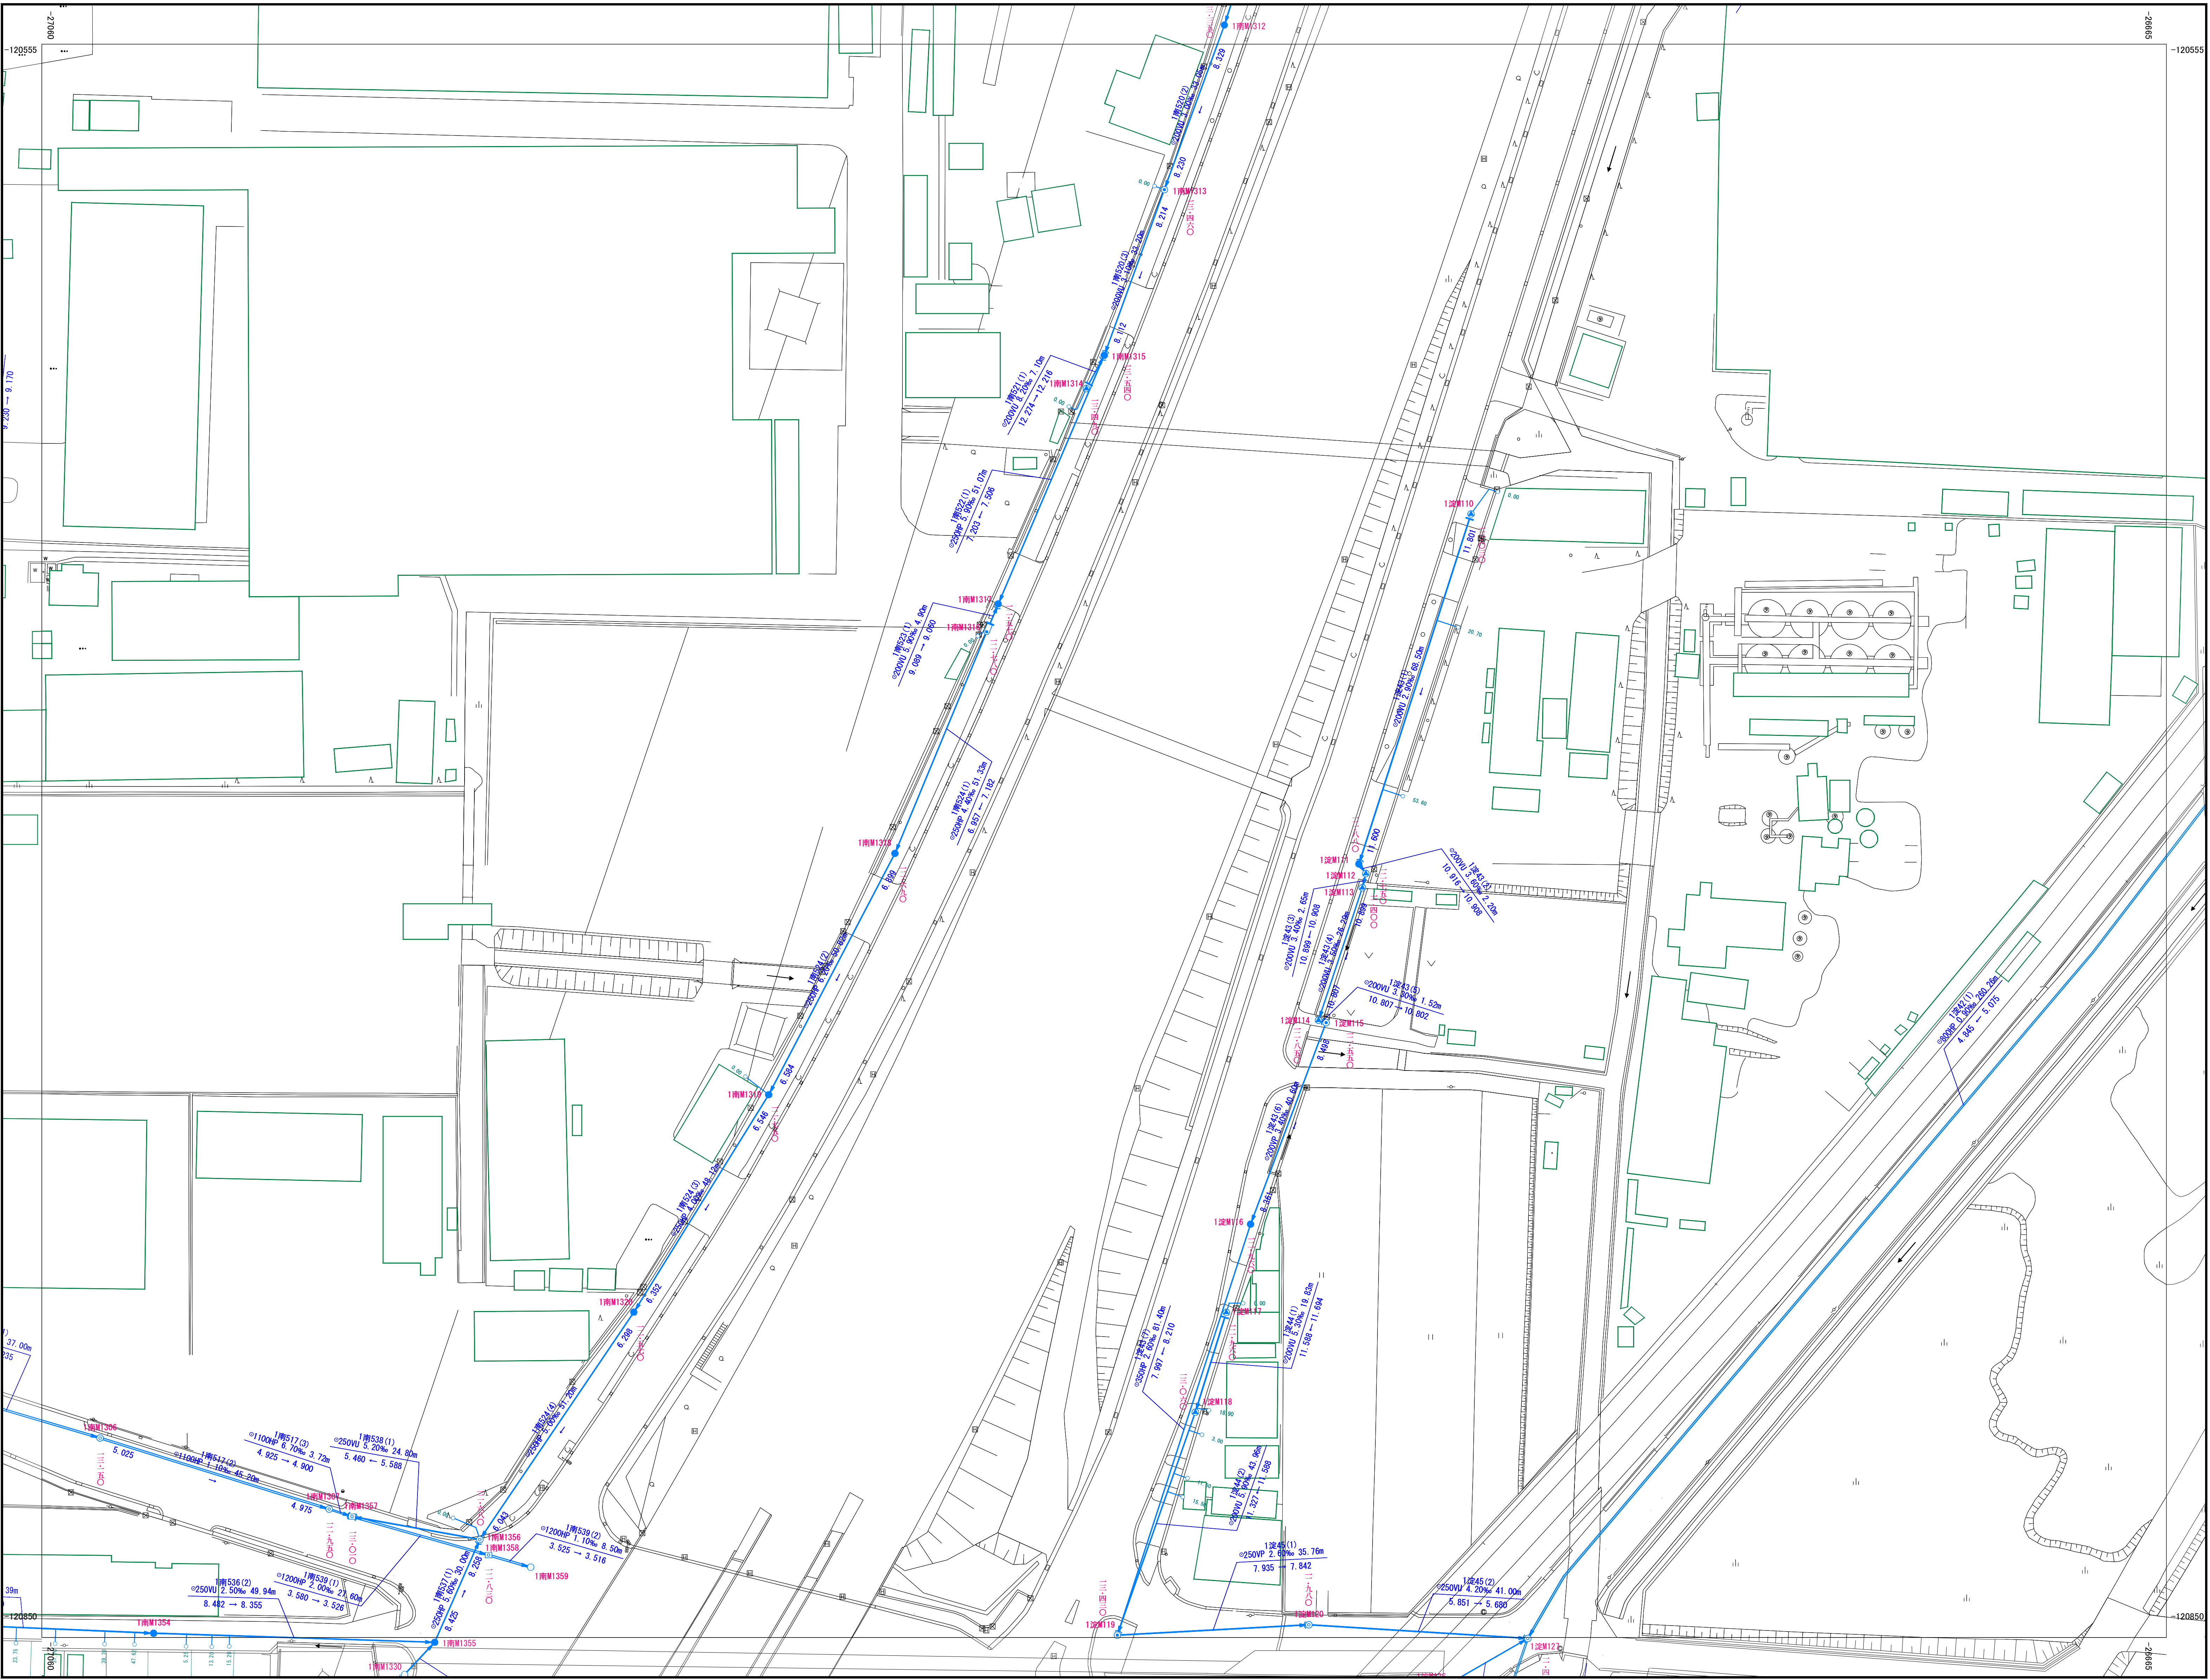

G-13	G-14	G-15
G-18	G-19	G-20
G-23	G-24	

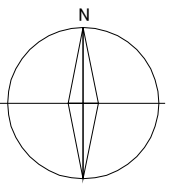

凡 例	
記 号	種 別
①	0号マンホール
●	1号マンホール
⊙	2号マンホール
⊖	3号マンホール
⊗	4号マンホール
■	特殊1号マンホール
⦿	特殊2号マンホール
⦿	特殊2号マンホール (馬蹄形)
⦿	特殊3号マンホール
⦿	塩ビマンホール
⦿	レジンマンホール
⦿	コンクリートマンホール
○	1号汚水ます
⦿	特殊マンホール
⦿	横円マンホール
P	マンホールポンプ
⦿	流域計測用 マンホール
■	災害用マンホールトイレ
□	貯留弁式マンホール
—	幹線
—	枝線
---	圧送管(幹線)
---	圧送管(枝線)
---	取付管
○	公共樹

