

令和8年度版

長岡京市の下水道

長岡京市上下水道部

目 次

下水道事業の沿革	1
計画の概要	5
公共下水道事業計画図	6
下水道(汚水)事業の現況	8
(1) 管渠延長集計表	9
(2) 普及率の推移	10
(3) 供用開始区域図	11
公共下水道事業会計決算状況（消費税抜き）	
(1) 損益計算書	12
(2) 貸借対照表	13
経 営 状 況	
(1) 総 括	14
(2) 汚水処理費に関する経営分析	15
(3) 有収水量の分析	16
(4) 経営分析表	17
下水道使用料金表	19
水洗便所改造資金融資あっせん制度	20
組 織 図	21

下水道事業の沿革

名称：桂川右岸流域関連長岡京市公共下水道事業

昭和48年10月	事業開始に向けて、汚水事業を都市計画決定 【全体計画（1,160ha：汚水）】
昭和49年10月	汚水事業の事業認可を取得し事業着手 【都市計画法（276ha：汚水）】 【下水道法（689ha：汚水）】
昭和51年4月	下水道整備五箇年計画を策定（昭和51年度～昭和55年度）
昭和53年4月	公共下水道事業特別会計を設置
昭和54年11月	公共下水道使用料徴収条例を制定、公共下水道の一部供用開始
昭和56年4月	下水道整備五箇年計画を策定（昭和56年度～昭和60年度）
昭和58年12月	事業認可の変更（計画区域） 【都市計画法（416ha：汚水）】 【下水道法（709ha：汚水）】
昭和60年12月	事業開始に向けて、雨水事業を都市計画決定 【全体計画（295ha：雨水）】
昭和61年4月	下水道整備五箇年計画を策定（昭和61年度～平成2年度）
昭和61年7月	雨水事業の事業認可を取得し事業着手 【都市計画法（263ha：雨水）】 【下水道法（263ha：雨水）】
昭和63年3月	事業認可の変更（計画区域） 【都市計画法（811ha：汚水）】 【下水道法（811ha：汚水）】

平成 3 年 4 月	下水道整備五箇年計画を策定（平成 3 年度～平成 7 年度）
平成 4 年 7 月	公共下水道使用料徴収条例を改正（施行）
平成 8 年 4 月	下水道整備五箇年計画を策定（平成 8 年度～平成 12 年度）
平成 9 年 4 月	計画区域拡大について、都市計画決定 【全体計画（450ha：雨水）】
平成 9 年 12 月	下水道整備五箇年計画を七箇年計画に変更（平成 8 年度～平成 14 年度）
平成 10 年 4 月	公共下水道使用料徴収条例を改正（施行） 事業認可の変更（計画区域） 【都市計画法（904ha：汚水）（328ha：雨水）】 【下水道法（904ha：汚水）（328ha：雨水）】
平成 12 年 9 月	計画区域拡大について、都市計画決定 【全体計画（1,166ha：汚水）】
平成 13 年 3 月	事業認可の変更（計画区域） 【都市計画法（910ha：汚水）（328ha：雨水）】 【下水道法（910ha：汚水）（328ha：雨水）】
平成 16 年 3 月	事業認可の変更（計画区域） 【都市計画法（989ha：汚水）（328ha：雨水）】 【下水道法（989ha：汚水）（328ha：雨水）】
平成 16 年 4 月	公共下水道使用料徴収条例を改正（施行）
平成 17 年 11 月	長岡京市上下水道事業懇談会を設置
平成 23 年 4 月	社会資本総合整備計画を策定（平成 23 年度～平成 25 年度）
平成 25 年 6 月	社会資本総合整備計画を策定（平成 26 年度～平成 27 年度）
平成 25 年 11 月	長岡京市上下水道事業審議会を設置

平成 26 年 4 月	公共下水道使用料徴収条例を改正（施行） 地方公営企業法適化に着手（平成 29 年 4 月移行予定）
平成 26 年 12 月	計画区域拡大について、都市計画決定 【全体計画（746ha：雨水）】
平成 27 年 3 月	事業計画の変更（計画区域） 【都市計画法（992ha：汚水）（479ha：雨水）】 【下水道法（992ha：汚水）（479ha：雨水）】
平成 27 年 4 月	公共下水道使用料徴収条例を改正（施行）
平成 28 年 4 月	社会資本総合整備計画を策定（平成 28 年度～平成 32 年度）
平成 29 年 3 月	事業計画の変更（計画区域） 【都市計画法（997ha：汚水）（479ha：雨水）】 【下水道法（997ha：汚水）（479ha：雨水）】 社会資本総合整備計画を変更（平成 28 年度～平成 31 年度）
平成 29 年 4 月	地方公営企業法適用に伴い、特別会計から公営企業会計へ移行
平成 29 年 12 月	計画区域拡大について、都市計画決定 【全体計画（1,143ha：雨水）】
令和 2 年 2 月	事業計画の変更（計画区域） 【都市計画法（997ha：汚水）（558ha：雨水）】 【下水道法（997ha：汚水）（558ha：雨水）】 社会資本総合整備計画を策定（令和 2 年度～令和 6 年度）
令和 2 年 4 月	長岡京市公共下水道条例を改正（施行） 長岡京市公共下水道使用料徴収条例を改正（施行）
令和 2 年 6 月	長岡京市公共下水道使用料徴収条例を改正（施行）

令和 4 年 3 月

事業計画の変更（計画区域）

【都市計画法（997ha：汚水）（563ha：雨水）】

【下水道法（997ha：汚水）（563ha：雨水）】

令和 7 年 4 月

社会資本総合整備計画を策定（令和 7 年度～令和 11 年度）

令和 8 年 3 月

事業計画の変更（計画区域）


【都市計画法（997ha：汚水）（623ha：雨水）】

【下水道法（997ha：汚水）（623ha：雨水）】

【 汚水事業 】

【 雨水事業 】


-5-

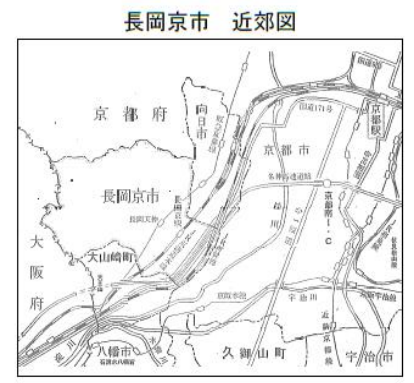

長岡京市 一般平面図 S=1/10,000

京都府桂川右岸流域関連
長岡京市公共下水道事業


全体計画面積 1,166.30 ha
事業計画面積 997.14 ha

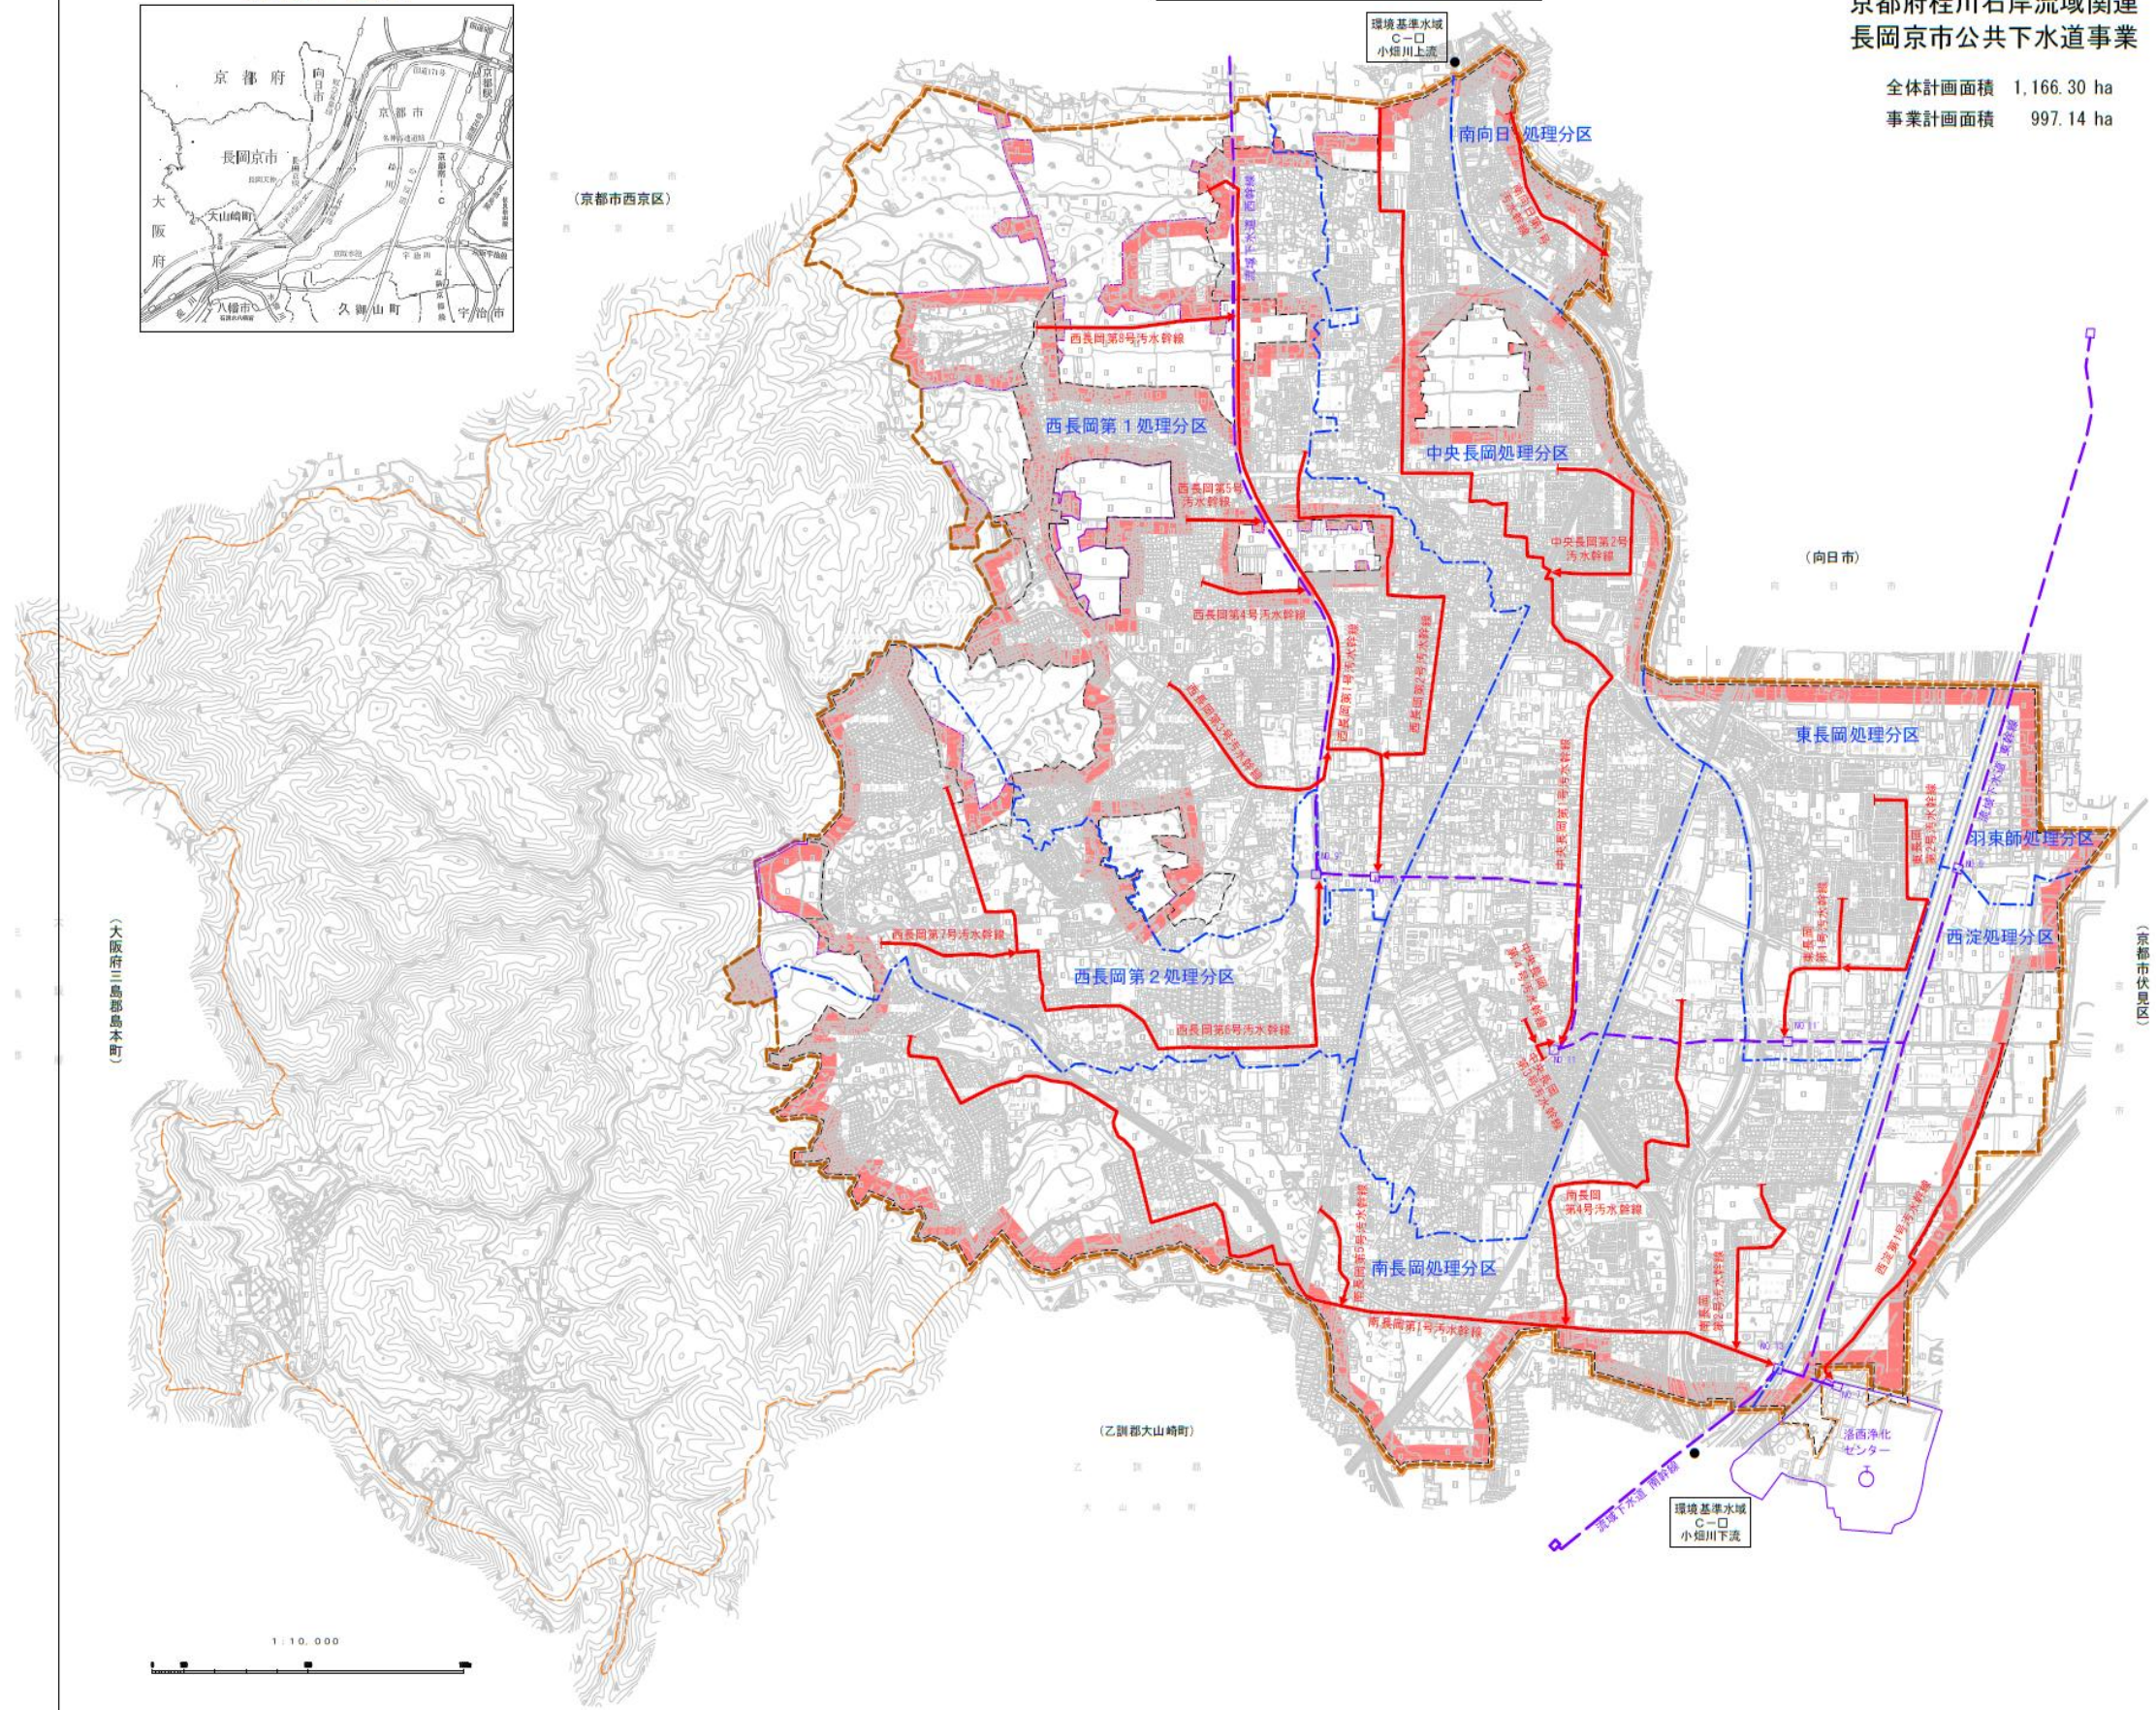

凡 例	
	行政区境界及び都市計画区域界
	市街化区域界
	計画処理区域界
	処理分区界
	事業計画区域
	流域関連公共下水道幹線管渠
	流域下水道幹線
	流域下水道への接続箇所及び接続番号
	流域下水道終末処理場

京都府桂川右岸流域関連 長岡京市公共下水道事業計画			
図面名	下水道計画一般図(汚水)		
縮 尺	1/10,000	図面番号	1 - 1
作成月日	令和 7 年度		
長 岡 京 市 上 下 水 道 部			

長岡京市 全 図

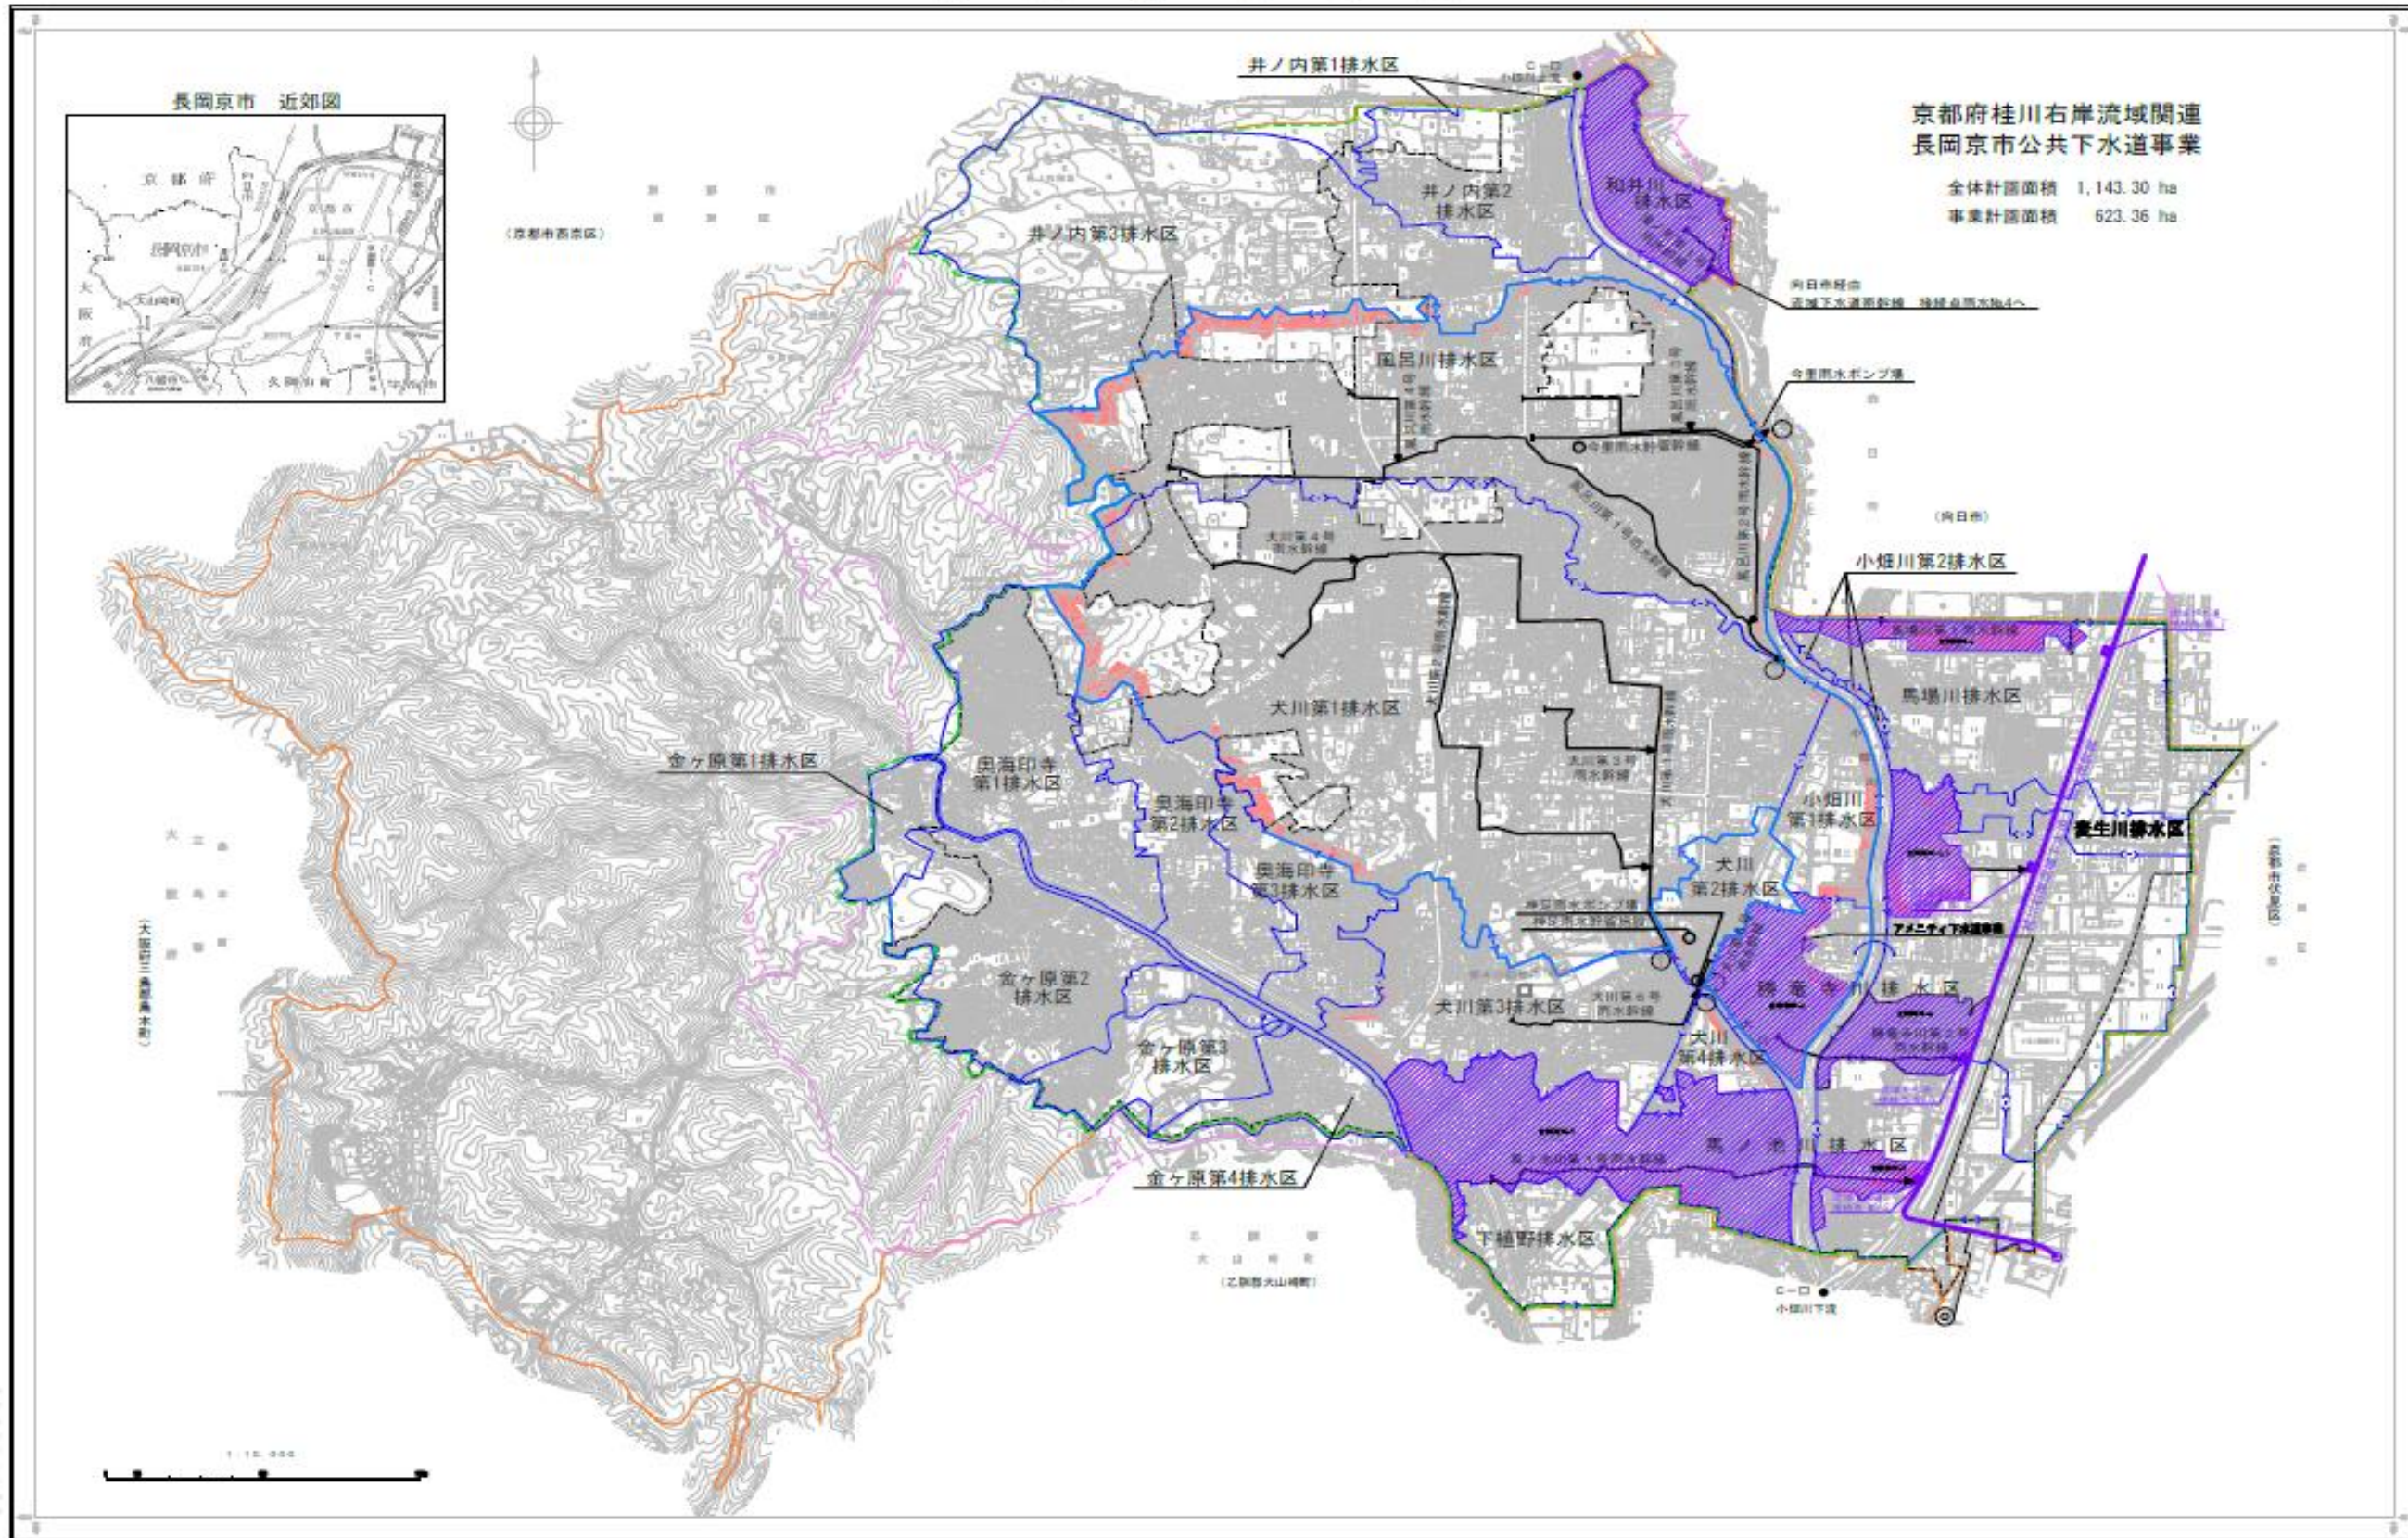

京都府桂川右岸流域関連
長岡京市公共下水道事業

全体計画面積 1,143.30 ha
事業計画面積 623.36 ha

凡 例	
	行政区域界及び都市計画区域界
	市街化区域界
	全体計画区域界
	排水区域界
	雨水流入区域界
	下水道法事業計画区域
	流域下水道幹線
	流域下水道流入区域
	都市計画法事業認可区域
	下水の排除が可能な区域
	幹線管渠
	ポンプ場
	貯留施設
	社口番号
	C-□ 水質環境基準点

京都府桂川右岸流域関連 長岡京市公共下水道事業計画	
図面名	下水道計画一般図(雨水)
縮 尺	1/10,000 図面番号 1-2
作成月日	令和7年度
長岡京市上下水道部	

下水道（污水）事業の現況

（令和 8 年 4 月 1 日現在）

全 市 面 積（A）	1,917 h a
市 街 化 区 域 面 積（B）	958 h a
下水道全体計画面積（C）	1,166 h a
整備済区域面積（D）	978.0 h a
処 理 区 域 面 積（E）	997.0 h a
面 積 普 及 率（E） / （C）	85.5 %
全 市 人 口（F）	81,856 人
処 理 区 域 人 口（G）	81,758 人
水 洗 化 人 口（H）	81,313 人
人 口 普 及 率（G） / （F）	99.9 %
水 洗 化 率（H） / （G）	99.5 %
下水道管整備延長	229,802 m
	（うち幹線22,537m）

(1) 管渠延長集計表

〔令和8年4月1日現在〕

(単位：m)


処理分区 線 種		南向日	西 淀	羽束師	西長岡第1	西長岡第2	中央長岡	南長岡	東長岡	合 計
150mm 以下	幹 線									
	枝 線			55.55		32.55	87.68	5.17	34.20	215.15
	計			55.55		32.55	87.68	5.17	34.20	215.15
200mm	幹 線					182.74				182.74
	枝 線	940.40	2,030.33	1,438.84	26,629.09	16,575.99	14,976.46	26,938.94	9,164.61	98,694.66
	計	940.40	2,030.33	1,438.84	26,629.09	16,758.73	14,976.46	26,938.94	9,164.61	98,877.40
250mm	幹 線				1,153.22	82.22		1,001.03		2,236.47
	枝 線	5,133.20	692.87	388.93	22,800.16	8,125.49	39,852.28	22,216.09	3,597.40	102,806.42
	計	5,133.20	692.87	388.93	23,953.38	8,207.71	39,852.28	23,217.12	3,597.40	105,042.89
300mm	幹 線	293.70			1,274.20	275.30	551.80	546.53		2,941.53
	枝 線		267.88			57.30	840.67	345.85	128.00	1,639.70
	計	293.70	267.88		1,274.20	332.60	1,392.47	892.38	128.00	4,581.23
350mm	幹 線	157.90			746.58	69.00	508.80	709.18	92.90	2,284.36
	枝 線		740.89	5.10	659.35	83.69	412.95	299.50	539.60	2,741.08
	計	157.90	740.89	5.10	1,405.93	152.69	921.75	1,008.68	632.50	5,025.44
400mm	幹 線	121.70			174.00	808.10	282.50	583.54		1,969.84
	枝 線		25.05	44.55		92.30	151.20	99.93		413.03
	計	121.70	25.05	44.55	174.00	900.40	433.70	683.47		2,382.87
450mm	幹 線				520.70	341.20		205.00	208.80	1,275.70
	枝 線						51.60		253.40	305.00
	計				520.70	341.20	51.60	205.00	462.20	1,580.70
500mm	幹 線		228.57		266.50	439.30	53.90	120.00		1,108.27
	枝 線								229.55	229.55
	計		228.57		266.50	439.30	53.90	120.00	229.55	1,337.82
600mm	幹 線				146.00	63.25	562.20	306.30	870.30	1,948.05
	枝 線					118.50			101.90	220.40
	計				146.00	181.75	562.20	306.30	972.20	2,168.45
700mm	幹 線						469.50	662.47		1,131.97
	枝 線									
	計						469.50	662.47		1,131.97
800mm	幹 線		942.26		1,656.25		1,943.10	1,730.75	453.00	6,725.36
	枝 線									
	計		942.26		1,656.25		1,943.10	1,730.75	453.00	6,725.36
900mm	幹 線						21.10			21.10
	枝 線									
	計						21.10			21.10
1000mm	幹 線							599.95		599.95
	枝 線									
	計							599.95		599.95
1100mm	幹 線							85.63		85.63
	枝 線									
	計							85.63		85.63
1200mm	幹 線							26.20		26.20
	枝 線									
	計							26.20		26.20
合 計	幹 線	573.30	1,170.83	0.00	5,937.45	2,261.11	4,392.90	6,576.58	1,625.00	22,537.17
	枝 線	6,073.60	3,757.02	1,932.97	50,088.60	25,085.82	56,372.84	49,905.48	14,048.66	207,264.99
	計	6,646.90	4,927.85	1,932.97	56,026.05	27,346.93	60,765.74	56,482.06	15,673.66	229,802.16

(2) 普及率の推移（各年度4月1日現在）

(単位：人、%、ha)

年 度	全 市 人 口 (a)	処理区域人口 (b)	水 洗 化 人 口 (c)	人 口 普 及 率 (b)/(a)	水 洗 化 率 (c)/(b)	処理区域面積 (供用開始面積)
H元	76,148	26,575	22,373	34.9	84.2	246.9
H6	77,704	45,433	38,098	58.5	83.9	434.9
H24	79,806	79,070	77,369	99.1	97.8	944.2
H25	79,997	79,622	78,527	99.5	98.6	944.2
H26	80,035	79,726	78,730	99.6	98.8	970.9
H27	80,338	80,111	79,300	99.7	99.0	970.9
H28	80,491	80,233	79,525	99.7	99.1	970.9
H29	80,827	80,589	79,944	99.7	99.2	971.5
H30	81,073	80,805	80,177	99.7	99.2	971.5
R元	81,137	80,978	80,315	99.8	99.2	976.8
R2	81,086	80,924	80,290	99.8	99.2	977.2
R3	81,073	80,950	80,338	99.8	99.2	978.0
R4	81,507	81,417	80,869	99.9	99.3	978.0
R5	81,948	81,869	81,353	99.9	99.4	978.0
R6	82,258	82,176	81,691	99.9	99.4	978.0
R7	82,123	82,063	81,608	99.9	99.4	978.0
R8	81,856	81,758	81,313	99.9	99.5	978.0

供用開始区域図

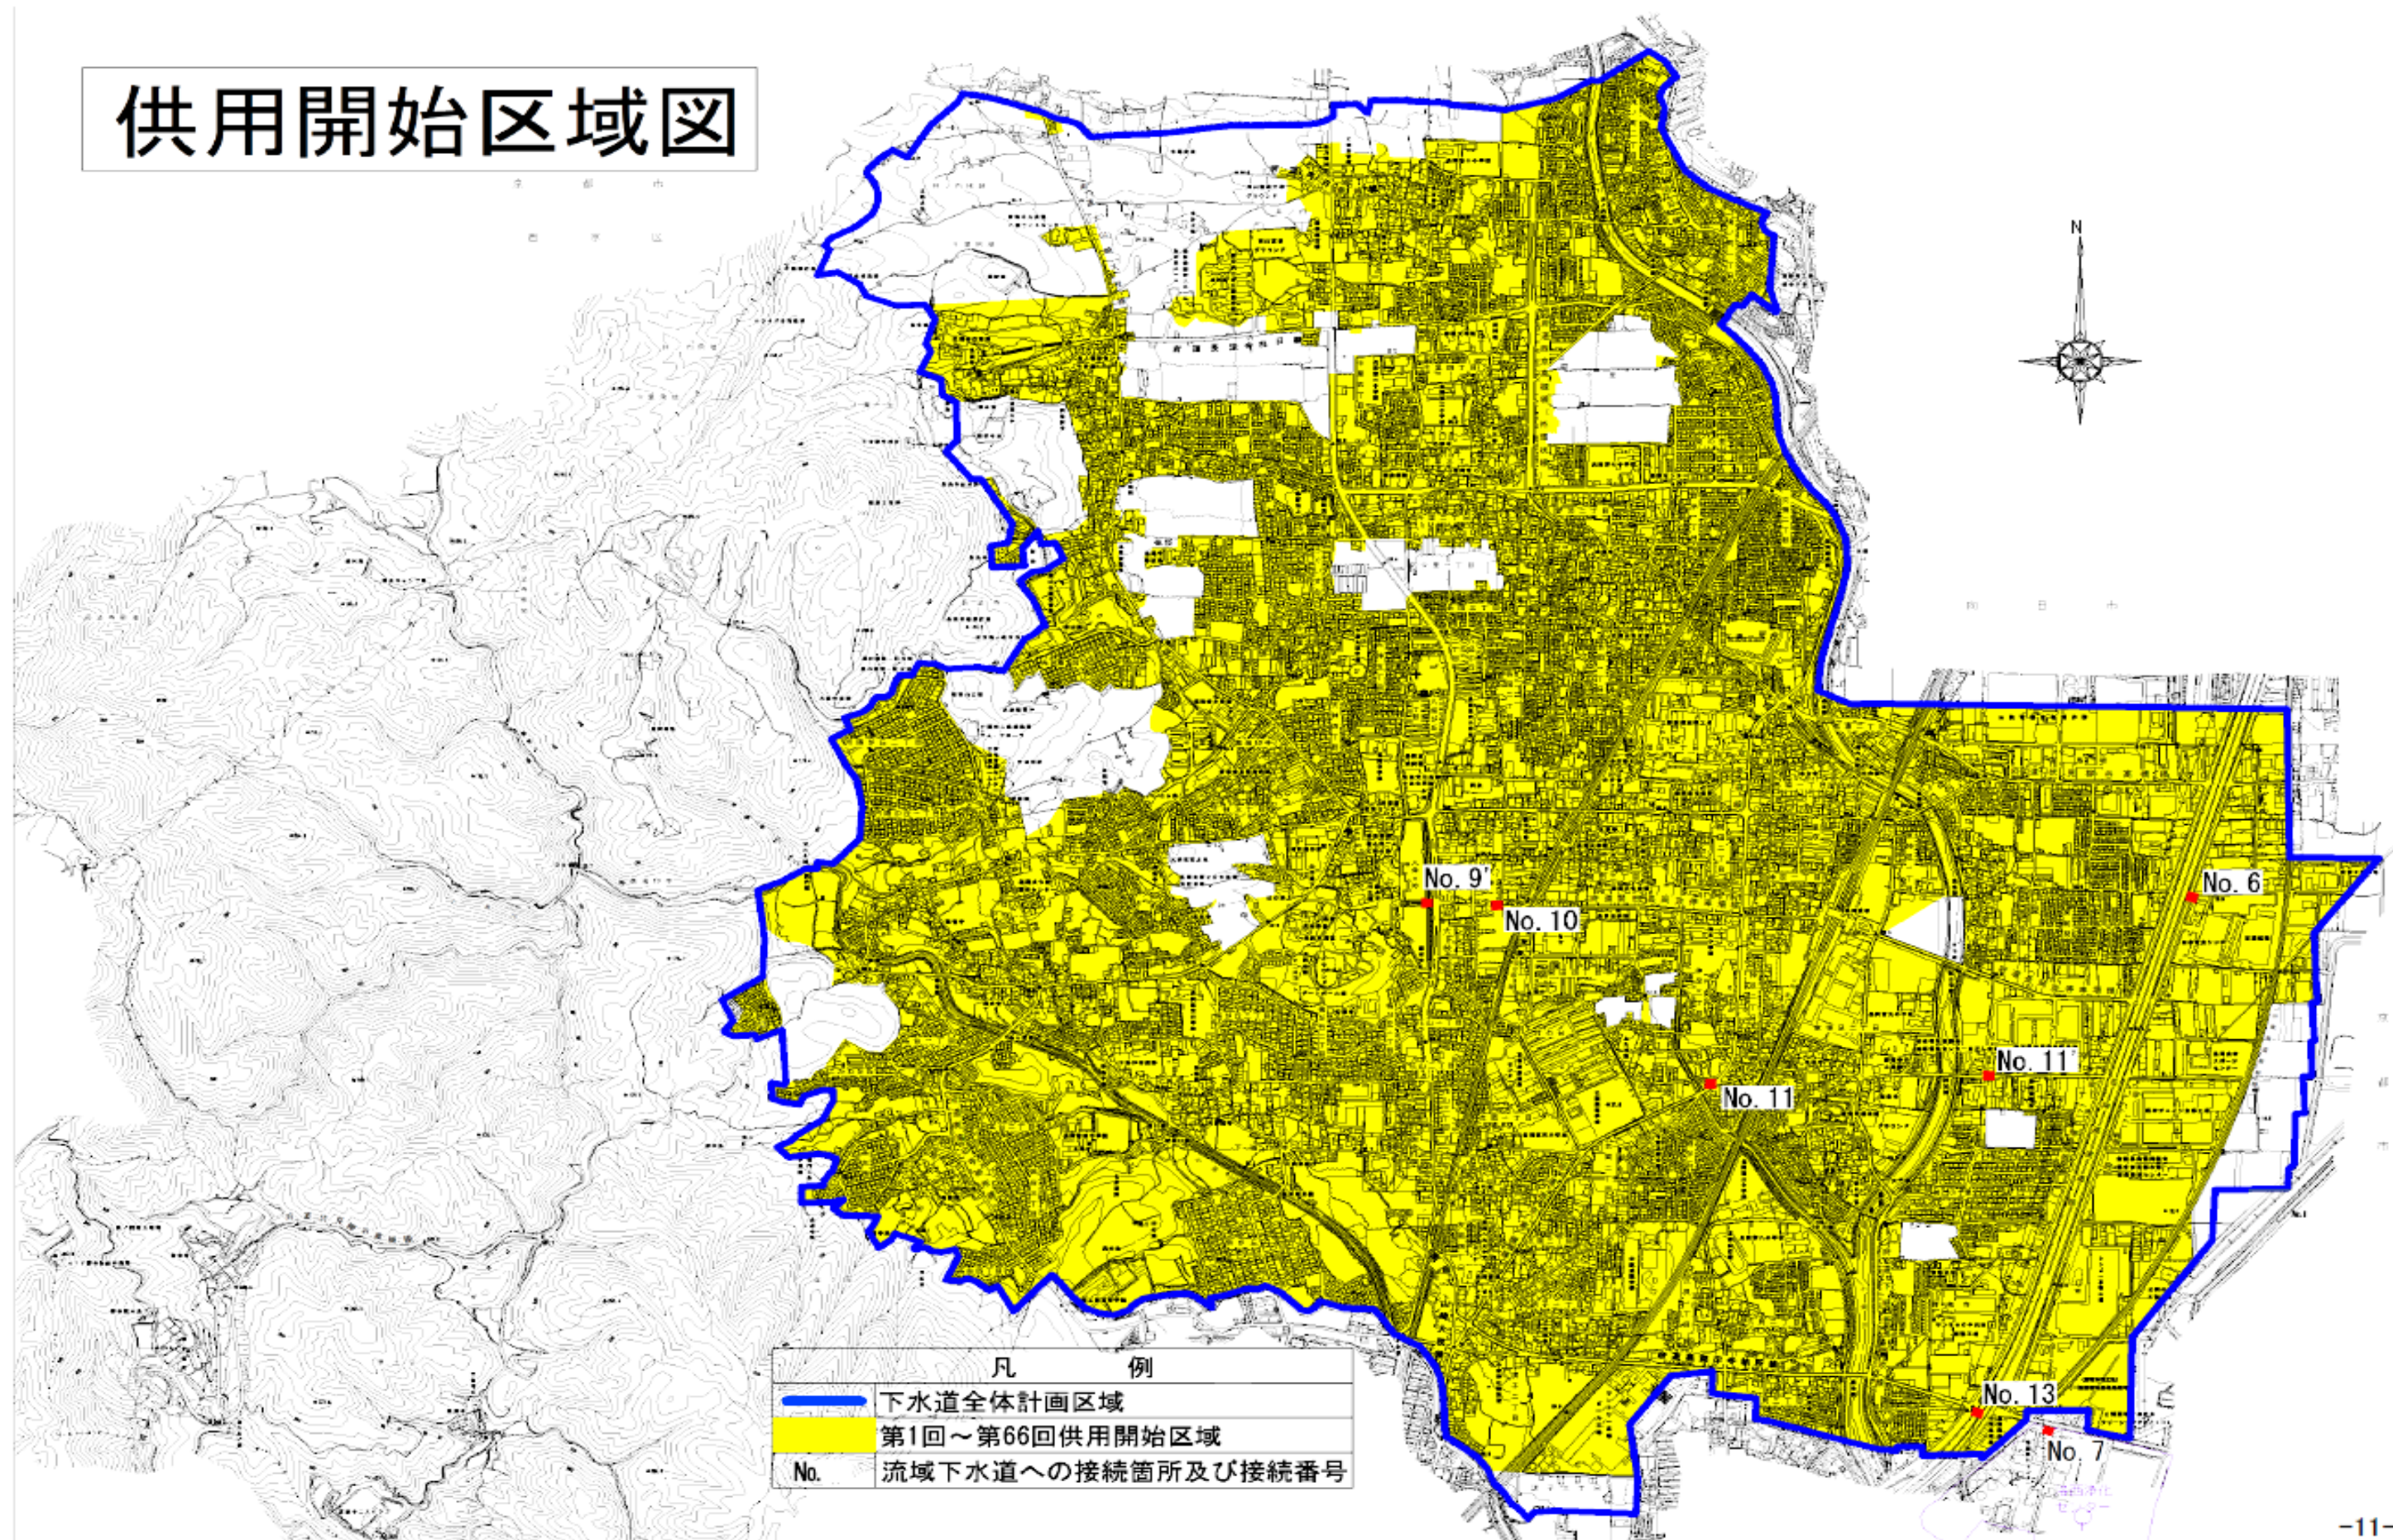

公共下水道事業会計決算状況（消費税抜き）

（１） 損益計算書

（単位：千円）

項 目	令和 7 年度
下 水 道 事 業 収 益	3, 270, 376
営 業 収 益	1, 683, 119
下 水 道 使 用 料	1, 414, 148
雨 水 処 理 負 担 金	259, 393
そ の 他 営 業 収 益	8, 081
受 託 事 業 収 益	1, 497
営 業 外 収 益	1, 587, 257
受 取 利 息	34
補 助 金	13, 010
他 会 計 補 助 金	405, 734
長 期 前 受 金 戻 入	1, 168, 438
雑 収 益	41
下 水 道 事 業 費 用	2, 843, 068
営 業 費 用	2, 673, 371
管 渠 等 汚 水 維 持 管 理 費	64, 243
ポ ン プ 場 等 雨 水 維 持 管 理 費	56, 067
下 水 道 普 及 費	2, 909
業 務 費	68, 106
総 係 費	76, 753
流域下水道維持管理費（汚水）	544, 646
流域下水道維持管理費（雨水）	2, 158
減 価 償 却 費	1, 830, 433
資 産 減 耗 費	28, 056
営 業 外 費 用	168, 539
支 払 利 息	161, 425
雑 支 出	7, 114
特 別 損 失	1, 158
過 年 度 損 益 修 正 損	1, 158
当 年 度 利 益	427, 308

(2) 貸借対照表

(単位：千円)

項 目	令和7年度
固 定 資 産	33,218,117
有 形 固 定 資 産	29,934,246
土 地	411,808
建 物	321,234
構 築 物	28,215,029
機 械 及 び 装 置	120,102
車 両 運 搬 具	39
工 具 器 具 備 品	20,638
建 設 仮 勘 定	845,396
無 形 固 定 資 産	3,281,471
施 設 利 用 権	3,280,618
そ の 他 無 形 固 定 資 産	853
投 資 そ の 他 資 産	2,400
流 動 資 産	832,637
現 金 預 金	487,390
未 収 金	353,552
貸 倒 引 当 金	△ 8,305
借 方 合 計	34,050,754
固 定 負 債	10,920,994
建設改良費等の財源に充てるための企業債	10,886,955
退 職 給 付 引 当 金	34,039
流 動 負 債	1,936,403
建設改良費等の財源に充てるための企業債	1,193,512
未 払 金	623,954
引 当 金	13,007
賞 与 引 当 金	10,854
法 定 福 利 費 引 当 金	2,153
そ の 他 流 動 負 債	105,930
繰 延 収 益 (長 期 前 受 金)	16,500,585
受 贈 財 産 評 価 額	1,846,176
国 庫 補 助 金	6,500,872
他 会 計 補 助 金	8,125,667
分 担 金 及 び 負 担 金	27,870
資 本 金	4,035,284
固 有 資 本 金	1,211,248
組 入 資 本 金	1,623,898
繰 入 資 本 金	1,200,138
剰 余 金	657,488
資 本 剰 余 金	200,788
国 庫 補 助 金	174,970
他 会 計 補 助 金	25,818
利 益 剰 余 金 (△ 欠 損 金)	456,700
貸 方 合 計	34,050,754

経 営 状 況

(1) 総 括

【支 出】

(単位：千円)

年 度 区 分		5	6	7
維持 管理 費	污水处理費 (a)	644,570	669,554	689,456
	雨水処理費 (b)	64,608	74,373	114,571
	そ の 他 (c)	16,838	17,452	16,571
	(a) + (b) + (c) : A	726,016	761,379	820,598
資 本 費	污水处理費 (d)	772,068	743,933	731,960
	雨水処理費 (e)	138,141	142,361	144,673
	そ の 他 (f)	1,142,170	1,123,465	1,143,182
	(d) + (e) + (f) : B	2,052,379	2,009,759	2,019,815
合 計 (A + B)		2,778,395	2,771,138	2,840,413
合 計 の 内 訳	污水处理費 (a) + (d) : (g)	1,416,638	1,413,487	1,421,416
	雨水処理費 (b) + (e)	202,749	216,734	259,244
	そ の 他 (c) + (f)	1,159,008	1,140,917	1,159,753

【収 入】

下水道使用料 : (h)	1,404,901	1,400,173	1,414,148
一般会計繰入金 : (i)	677,812	747,816	802,657

【起 債】

下水道事業債借入分		670,100	399,600	457,100
下水道事業債償還金		1,402,901	1,351,111	1,270,238
下水道事業債年度末残高		13,845,116	12,893,604	12,080,467
内 訳	汚 水 分 (j)	5,550,869	4,906,343	4,374,973
	雨 水 分 (j)	2,141,194	2,166,048	2,304,039
	資本費平準化債分	5,373,245	5,040,735	4,639,177
	その他(臨特等分)	779,808	780,478	762,278

※ 一般会計繰入金の数値は、雨水事業負担金、污水事業補助金の合計。

(2) 汚水処理費に関する経営分析

(単位：千円)

年 度		5	6	7
区 分				
汚 水 処 理 費 【使用料対象経費：総括(g)】		1,416,638	1,413,487	1,421,416
内 訳	維持管理費：総括(a)	644,570	669,554	689,456
	((a)のうち維持管理負担金)	(508,393)	(515,505)	(534,106)
	(その他)	(136,177)	(154,049)	(155,350)
	資 本 費：総括(d)	772,068	743,933	731,960
	(うち減価償却費)	(653,786)	(646,358)	(638,123)
	(うち企業債等利息)	(118,254)	(96,715)	(78,612)
	(うち企業債取扱諸費等)	(28)	(860)	(15,225)

使用料収益：総括(h)	1,404,901	1,400,173	1,414,148
処理水量(千m3)：(k)	10,807	10,879	10,617
有収水量(千m3)：(l)	9,387	9,373	9,422
有収率[(l)/(k)](%)	86.9%	86.2%	88.8%

処 理 原 価 [(g)/(l)]	151円/m3	151円/m3	151円/m3
(維持管理費分[(a)/(l)])	(69円/m3)	(72円/m3)	(73円/m3)
(資本費分[(d)/(l)])	(82円/m3)	(79円/m3)	(78円/m3)
使用料単価 [(h)/(l)]	150円/m3	149円/m3	150円/m3
処理原価回収率 [(h)/(g)]	99.2%	99.1%	99.5%
資本費回収率 ((h)-(a))/(d)	98.5%	98.2%	99.0%

使用料収入不足[(g)-(h)](m)	11,737	13,314	7,268
雑入等その他収入補填：(n)	8,642	7,483	8,084
国庫補助金：(o)	7,602	6,358	9,000
一般会計補填額 [(m)-(n)-(o)]	△4,507	△527	△9,816

(3) 有収水量の分析 (用途別調定水量及び金額)

用 途	区 分	令和5年度		令和6年度		令和7年度	
			占有率：%		占有率：%		占有率：%
	水 量 (千m3)	5,019	53.47	5,004	53.39	4,988	52.94
一般家事用	金 額 (千円)	706,021	45.69	704,433	45.74	702,581	45.16
	平均単価 (円/m3)	140.7		140.8		140.9	
	水 量 (千m3)	1,519	16.18	1,549	16.53	1,551	16.46
集合家事用	金 額 (千円)	187,829	12.15	192,081	12.47	192,060	12.35
	平均単価 (円/m3)	123.7		124.0		123.8	
	水 量 (千m3)	15	0.16	15	0.16	14	0.15
浴 場 用	金 額 (千円)	631	0.04	646	0.04	597	0.04
	平均単価 (円/m3)	42.1		43.1		42.6	
	水 量 (千m3)	1,625	17.31	1,603	17.10	1,670	17.72
会社工場用	金 額 (千円)	409,508	26.50	403,100	26.17	421,338	27.09
	平均単価 (円/m3)	252.0		251.5		252.3	
	水 量 (千m3)	190	2.02	186	1.98	194	2.06
官公署用	金 額 (千円)	38,825	2.51	37,869	2.46	39,541	2.54
	平均単価 (円/m3)	204.3		203.6		203.8	
	水 量 (千m3)	966	10.29	964	10.28	952	10.10
営 業 用	金 額 (千円)	192,351	12.45	191,839	12.46	188,976	12.15
	平均単価 (円/m3)	199.1		199.0		198.5	
	水 量 (千m3)	47	0.50	46	0.49	46	0.49
寮 用	金 額 (千円)	8,946	0.58	8,972	0.58	8,876	0.57
	平均単価 (円/m3)	190.3		195.0		193.0	
	水 量 (千m3)	6	0.07	6	0.07	7	0.08
そ の 他	金 額 (千円)	1,266	0.08	1,237	0.08	1,580	0.10
	平均単価 (円/m3)	211.0		206.2		225.7	
	水 量 (千m3)	9,387	100.00	9,373	100.00	9,422	100.00
合 計	金 額 (千円)	1,545,377	100.00	1,540,177	100.00	1,555,549	100.00
	平均単価 (円/m3)	164.6		164.3		165.1	

※金額は税込

(4) 経営分析表

事 項	算 式	令 和 7 年 度		令 和 6 年度	令 和 5 年度	経営比較分析表 (令和6年度決算)	
		数 値	分析率			類似団体 (Bb1)	全国平均
1. 事業の概況							
普 及 率	現在処理区域内人口	81,758 人	%	%	%	%	%
	行政区域内人口	81,856 人	99.9	99.9	99.9	—	—
一般家庭用使用料 (1ヶ月20㎡あたり)			円 2,656	円 2,656	円 2,656	円 —	円 —
有形固定資産 減 価 償 却 率	有形固定資産減価償却累計額	15,080,089,054 円	%	%	%	%	%
	有形固定資産のうち償却 対象資産の帳簿原価	43,757,131,281 円	34.46	30.84	27.38	26.94	42.20
管 渠 老 朽 化 率	法定耐用年数を経過した管渠延長	0 km	%	%	%	%	%
	下水道布設延長	247 km	0.00	0.00	0.00	3.91	9.46
管 渠 改 善 率	改善(更新・改良・維持)管渠延長	0.10 km	%	%	%	%	%
	下水道布設延長	247 km	0.04	0.05	0.08	0.17	0.19
2. 施設の効率性							
有 収 率	年間有収水量	9,422,235 ㎡	%	%	%	%	%
	年間汚水処理水量	10,616,601 ㎡	88.75	86.16	86.86	—	—
水 洗 化 率	下水水洗人口	81,313 人	%	%	%	%	%
	現在処理区域内人口	81,758 人	99.46	99.45	99.41	96.35	96.00
3. 経営の効率性							
使用料単価	使用料収入	1,414,148,240 円	円	円	円	円	円
	年間有収水量	9,422,235 ㎡	150.09	149.38	149.67	—	—
汚水処理原価	汚水処理費(公費負担分を除く)	1,421,416,000 円	円	円	円	円	円
	年間有収水量	9,422,235 ㎡	150.86	150.80	150.92	133.66	140.98
経費回収率	使用料収入	1,414,148,240 円	%	%	%	%	%
	汚水処理費(公費負担分を除く)	1,421,416,000 円	99.49	99.06	99.17	98.33	97.94
職員給与費対 営業収益比率	職員給与費	98,188,019 円	%	%	%	%	%
	営業収益	1,683,118,680 円	5.83	5.34	4.48	—	—
4. 財政状況の健全性							
総収支比率	総 収 益	3,270,375,571 円	%	%	%	%	%
	総 費 用	2,843,067,845 円	115.03	116.22	115.45	—	—
経常収支比率	経 常 収 益	3,270,375,571 円	%	%	%	%	%
	経 常 費 用	2,841,909,476 円	115.08	116.25	115.48	109.53	105.36
累積欠損金比率	当年度未処理欠損金	0 円	%	%	%	%	%
	営業収益-受託工事収益	1,681,621,680 円	0.00	0.00	0.00	3.58	3.12
流 動 比 率	流 動 資 産	832,636,670 円	%	%	%	%	%
	流 動 負 債	1,936,402,224 円	43.00	32.47	39.88	70.60	82.75
企業債残高対 事業規模比率	企業債現在高合計-一般会計負担額	9,448,619,039 円	%	%	%	%	%
	営業収益-雨水処理負担金 - 受託工事収益	1,422,228,482 円	664.35	693.21	760.66	718.50	602.56

事 項	算 式	令 和 7 年 度		令 和 6 年度	令 和 5 年度	経営比較分析表 (令和6年度決算)	
		数 値	分析率			類似団体 (Bb1)	全国平均
資 本 構 成 比 率	資 本 合 計 + 繰 延 収 益	21,193,357,302 円	%	%	%	%	%
	負 債 + 資 本	34,050,753,877 円	62.24	61.41	59.87	—	—
固 定 資 産 対 長 期 資 本 比 率	固 定 資 産	33,218,117,207 円	%	%	%	%	%
	固定負債+資本合計+繰延収益	32,114,351,653 円	103.44	103.60	103.67	—	—
処理区域内人口1人あ たりの地方債残高	地 方 債 現 在 高	12,717,293,877 円	円	円	円	円	円
	現 在 処 理 区 域 内 人 口	81,758 人	155,548	157,118	168,481	—	—

※1 類似団体平均と全国平均の数値は、令和6年度決算経営比較分析表による。

- 事業の概況について、管渠老朽化率は0%であるが、令和8年度からは法定耐用年数（50年）を迎える管渠が発生していく見通しであることから、管渠改善率の減少傾向を増加に転換していく必要がある。
- 施設の効率性について、有収率が2.59ポイント改善した。引き続き不明水対策に努め有収率の向上を目指す。
- 経営の効率性について、使用量が多く1㎡あたりの単価が高くなる会社工場用や官公署用の排水量が増加したことから、使用料収入が増加し、使用料単価が150円を上回る結果となった。
- 財政状況の健全性について、処理区域内人口1人あたりの地方債残高は減少傾向にあるが、今後は法定耐用年数を迎える管渠が発生してくることから、改築更新を進めていく必要があるため、増加に転化する見通しである。

下水道使用料金表

※令和3年10月1日以後に確定する使用料から適用。

(1か月につき)

用途	使 用 料			備 考
一般汚水	基本料金	0～5立方メートルまで	765円	共用汚水、公衆浴場 汚水以外の全ての用途に使用するもの。
	超過料金 (1立方メートルにつき)	6～10立方メートルまで	85円	
		11～15立方メートルまで	115円	
		16～30立方メートルまで	130円	
		31～100立方メートルまで	180円	
		101～500立方メートルまで	190円	
		501～1,000立方メートルまで	205円	
		1,001～5,000立方メートルまで	215円	
		5,001～10,000立方メートルまで	235円	
		10,000立方メートルを超える	240円	
共用汚水	基本料金	0～5立方メートル×装置数まで	645円×装置数	数戸(数世帯)集合 の住宅等で共用給水 装置又は一括受水の 水道を別途の給水設 備等で日常その居住 に使用するもの。
	超過料金 (1立方メートルにつき)	6～10立方メートル×装置数まで	85円	
		11～15立方メートル×装置数まで	115円	
		16～30立方メートル×装置数まで	130円	
		31～100立方メートル×装置数まで	180円	
		101～500立方メートル×装置数まで	190円	
		501～1,000立方メートル×装置数まで	205円	
		1,001～5,000立方メートル×装置数まで	215円	
		5,001～10,000立方メートル×装置数まで	235円	
		10,000立方メートル×装置数を超える	240円	
公衆浴場汚水	基本料金	300立方メートルまで	10,500円	公衆浴場法の許可に よる一般の公衆浴場 に使用するもの。
	超過料金 (1立方メートルにつき)	300立方メートルを超える	40円	

注) 下水道使用料の額は、上記の表により計算して得た額に消費税等相当額を加えて得た額とする。
この場合において、当該額に1円未満の端数が生じたときは、これを切り捨てるものとする。

水洗便所改造資金融資あっせん制度

〔融資の使途〕

既設のくみとり便所（浄化そうを含む）を水洗便所に改造し、公共下水道に接続するために必要な経費

〔融資の条件〕

- 1 家屋の所有者又は当該所有者の承諾を得た使用者で、本市の住民であること。
- 2 給与所得者については前年中の総収入が1,220万円以下、事業所得者については前年中の総所得が1,000万円以下であること。
- 3 市税を完納していること。
- 4 確実な連帯保証人が1名あること。

〔融資の内容〕

- | | | |
|---|---------|---|
| 1 | 融 資 額 | 1万円を単位に80万円以内 |
| 2 | 償 還 期 間 | 6ヵ月を単位に60ヵ月以内 |
| 3 | 利 率 | 年 3.0%
〔 長岡京市水洗便所改造資金融資規程（平成29年4月1日付け）により、融資利率相当を利子補給。 〕 |
| 4 | 償 還 方 法 | 元利均等月賦払い |

〔あっせん先〕

市が契約している取扱金融機関

組 織 図

(令和 8 年 4 月 1 日現在)

上下水道部は水道事業従事者と下水道事業従事者が在職しています。
組織図では、下水道事業従事者のみ抜粋しています。

